


NOTE:
L'UTILISATEUR DE CE PLAN RECONNAÎT ET
ACCÉPTE QU'IL PEUT Y AVOIR UNE DIFFÉRENCE
ENTRE CE PLAN ET LA SITUATION RÉELLE DE
SORTIE OÙ IL APPARTIENNT À L'UTILISATEUR DE
CE PLAN DE FAIRE TOUTES LES VÉRIFICATIONS
NÉCESSAIRES SUR PLACE ET D'AVISER PAR ÉCRIT
LE PROPRIÉTAIRE DE TOUTES DIFFÉRENCES,
LE CAS ÉCHÉANT, ENTRE CE PLAN ET LA
SITUATION RÉELLE.

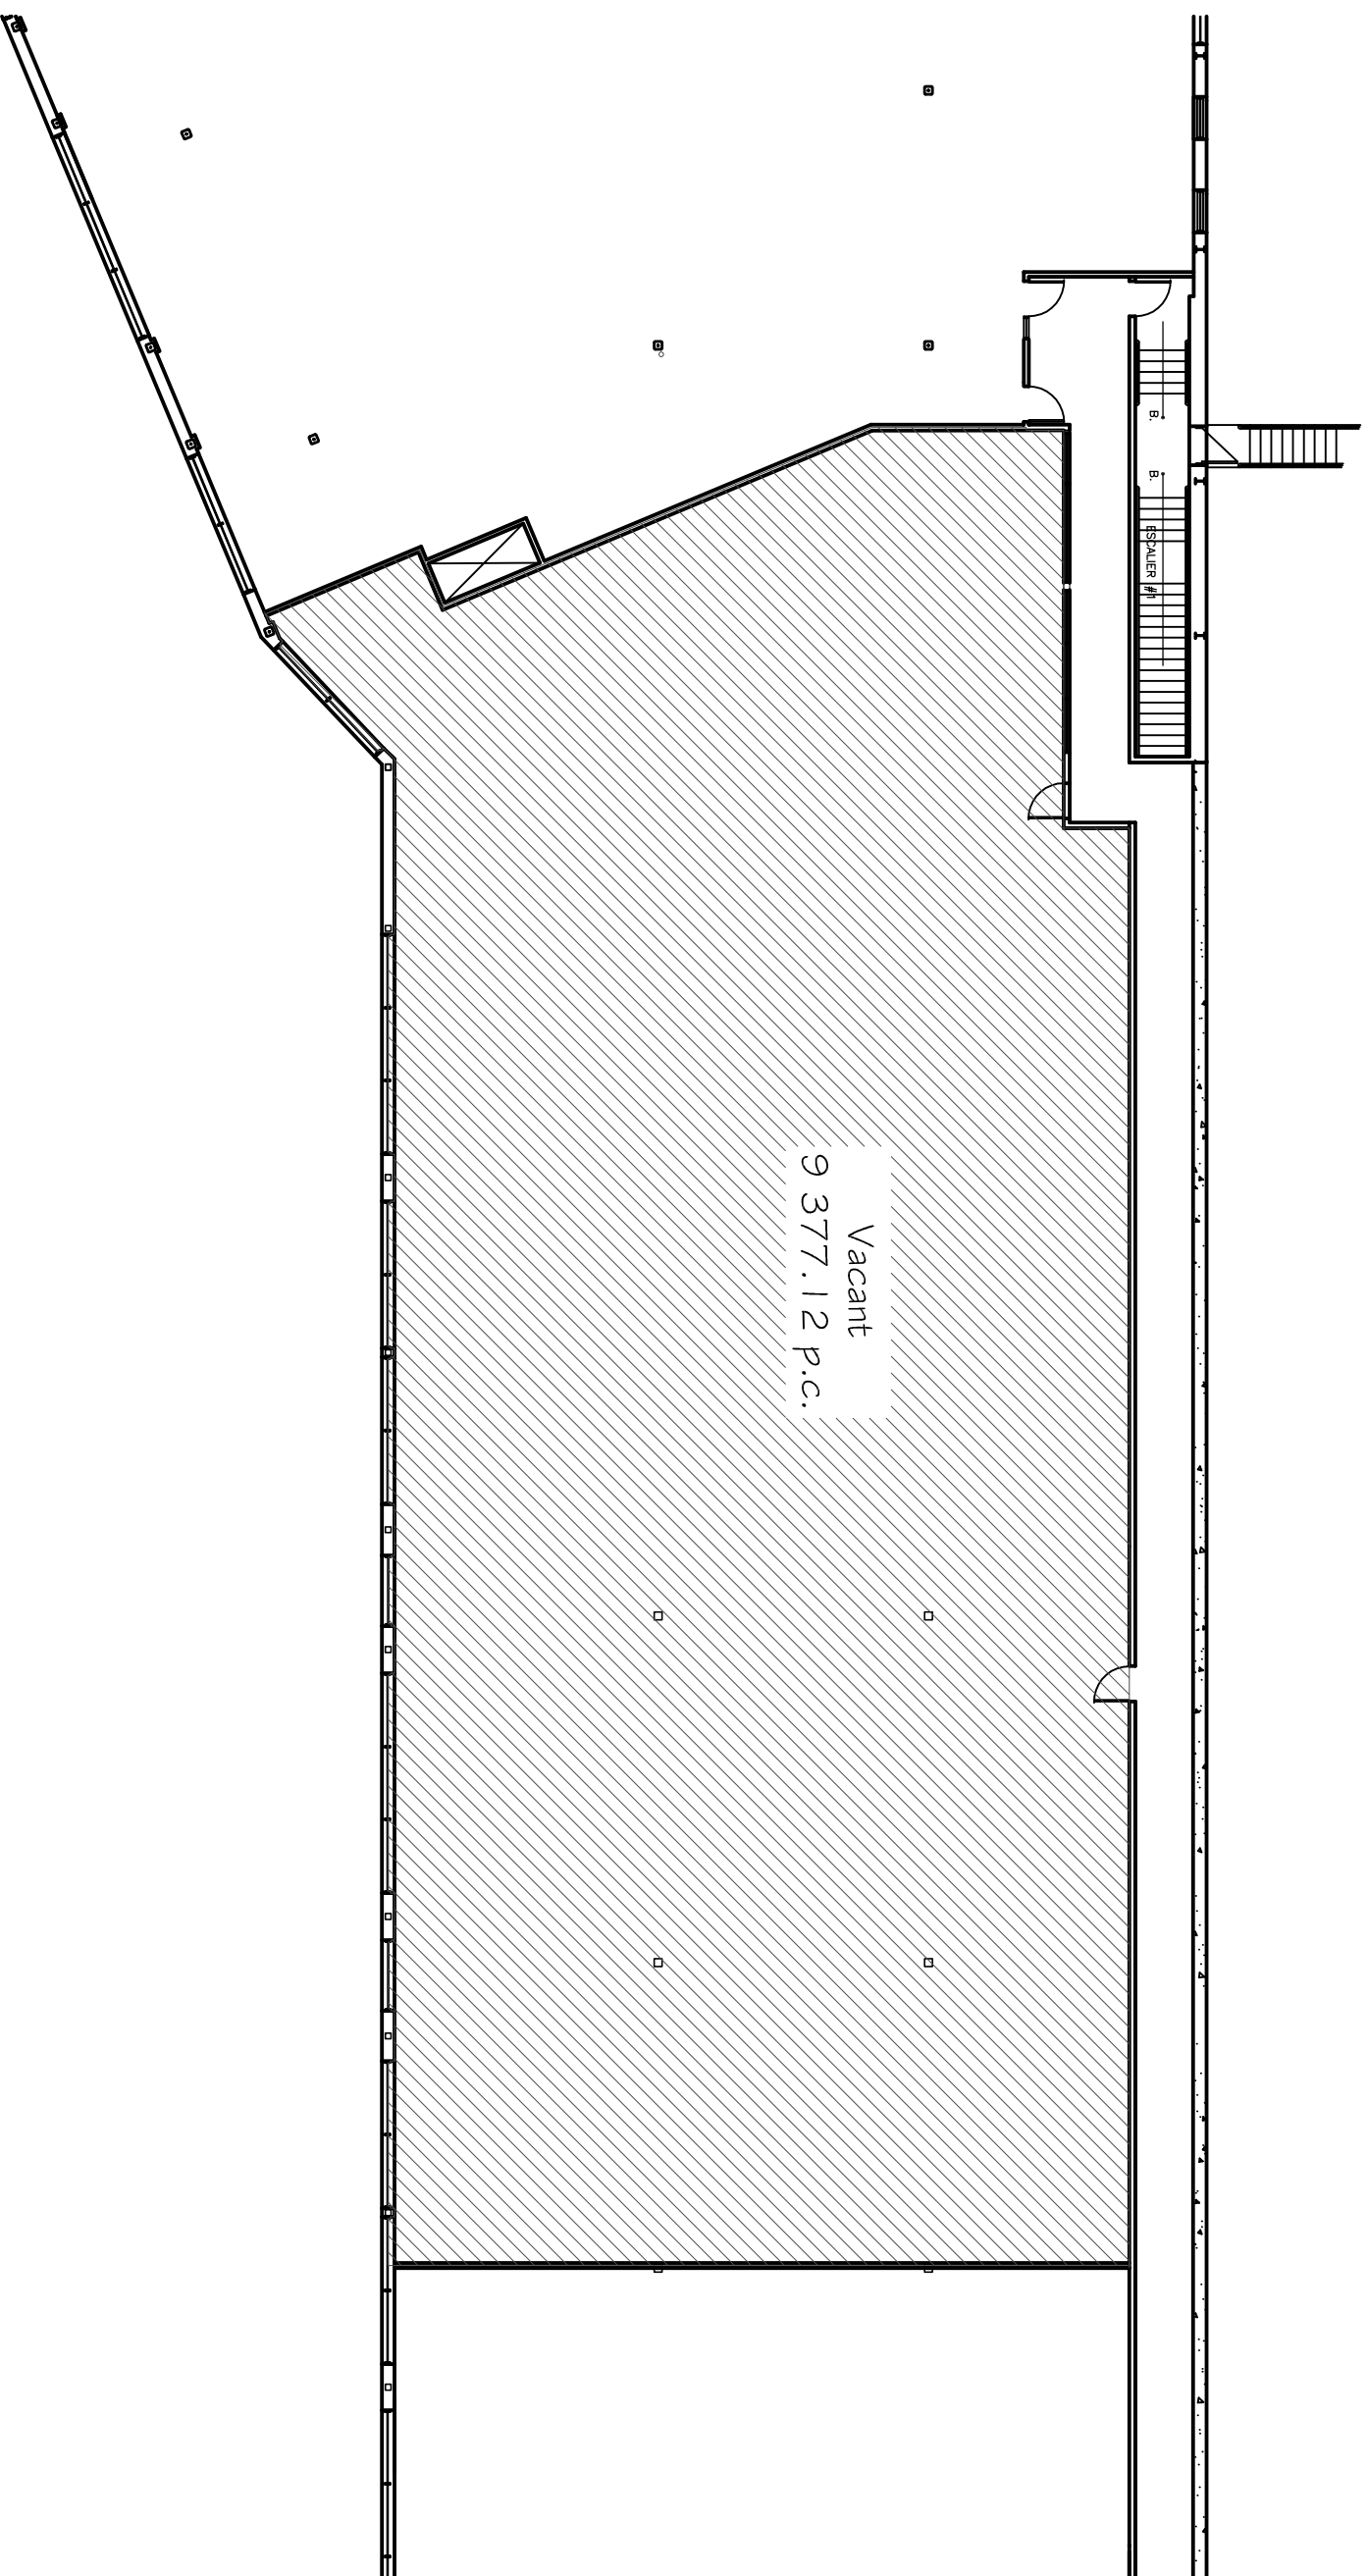

Vacant
9 377.12 P.C.

PLAN DE L'ÉTAGE

PROJET	BATIMENT #04 PLACE SYBREL		
TITRE	PLAN D'ENSEMBLE		
ÉCHELLE	1/6" = 1'-0"		
DATE	28-01-2014		
REVISION	PAR	J. M. A.	
SCHEAU	ARCHITECTE	DESIGNER	DESIGNÉ PAR
			FEUILLE
			1
			2