


NOTE:
L'UTILISATEUR DE CE PLAN RECONNAÎT ET
ACCÈPTE QU'IL PEUT Y AVOIR UNE DIFFÉRENCE
ENTRE CE PLAN ET LA SITUATION RÉELLE DE
SORTIE OÙ IL APPARTIENT À L'UTILISATEUR DE
CE PLAN DE FAIRE TOUTES LES VÉRIFICATIONS
NÉCESSAIRES SUR PLACE ET D'AVISER PAR ÉCRIT
LE PROPRIÉTAIRE DE TOUTES LES DIFFÉRENCES,
LE CAS ÉCHÉANT, ENTRE CE PLAN ET LA
SITUATION RÉELLE.

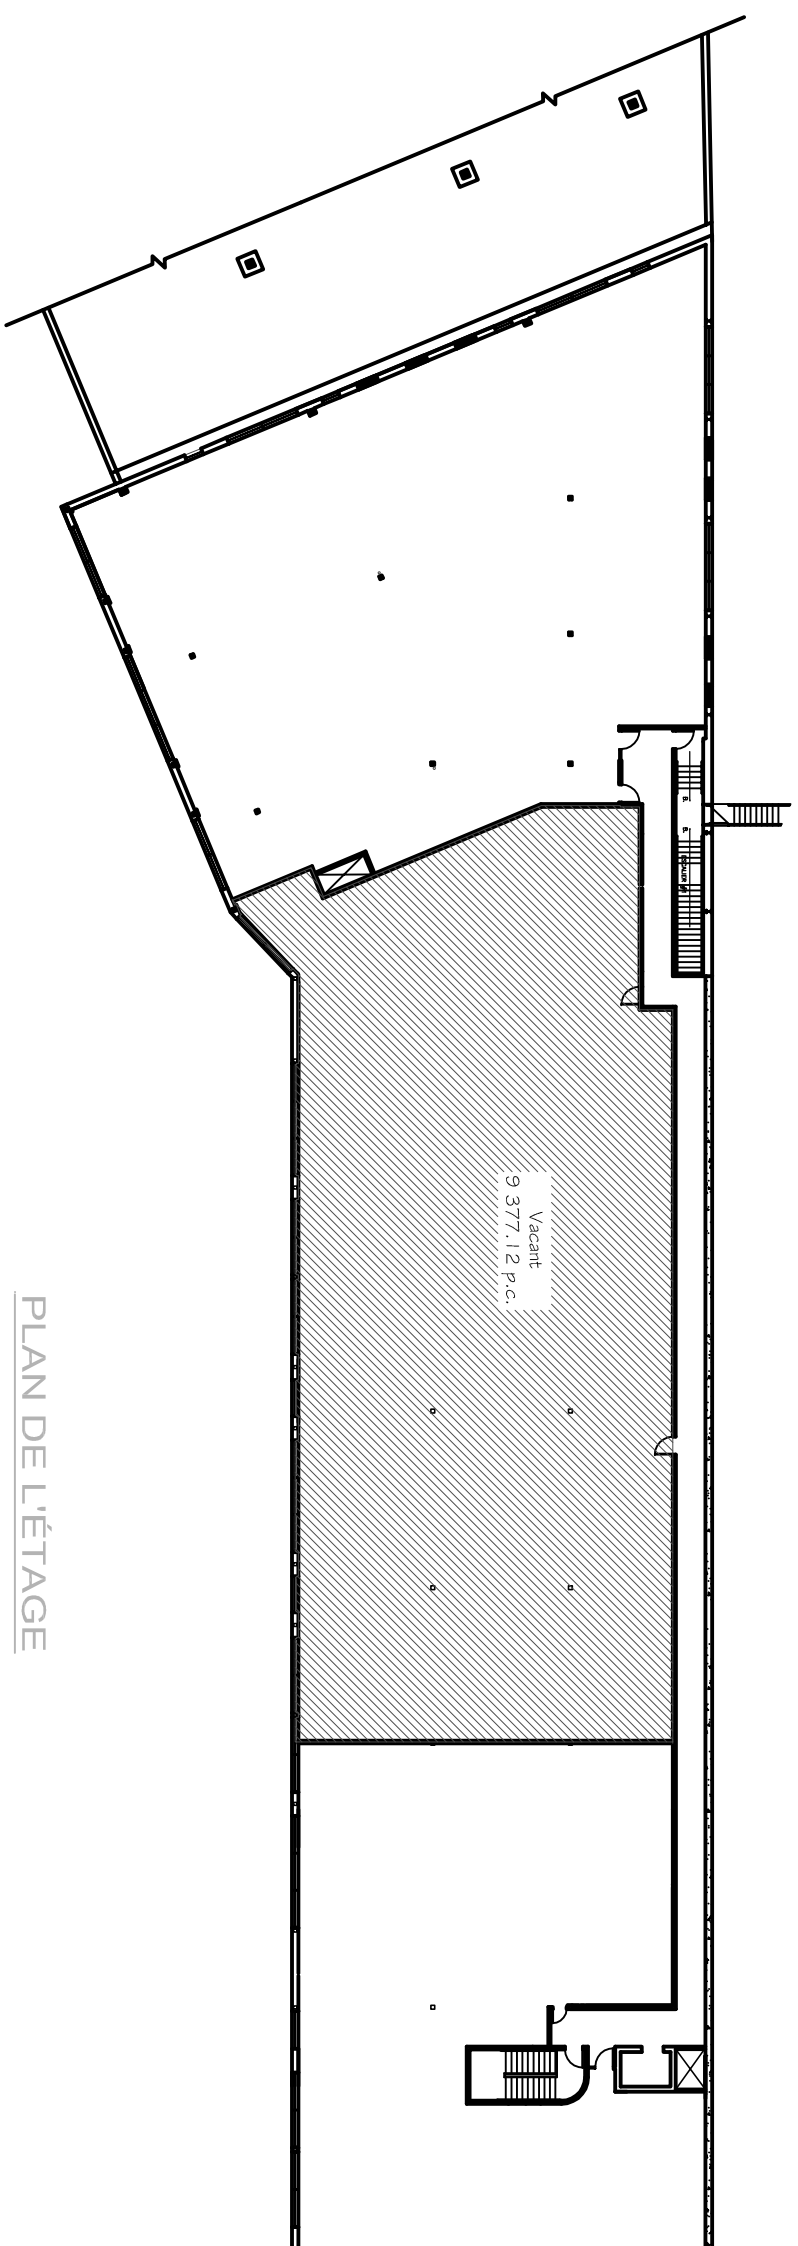

PLAN DE L'ÉTAGE

PROJET	BÂTIMENT #04 PLACE SYBREL	
TITRE	PLAN D'ENSEMBLE	
ÉCHELLE	1/32" = 1'-0"	
DATE	28-01-2014	
REVISION	PAR	J.M.A.
SCHEAU	ARCHITECTE	
	DESIGNER	
	DESSINÉ PAR	
	FEUILLE	1
		2