


NOTE:
L'UTILISATEUR DE CE PLAN RECONNAIT ET
ACCEPTÉ QU'IL PEUT Y AVOIR UNE DIFFÉRENCE
ENTRE CE PLAN ET LA SITUATION RÉELLE DE
SORTE QU'IL APPARTIENT À L'UTILISATEUR DE
CE PLAN DE FAIRE TOUTES LES VÉRIFICATIONS
NÉCESSAIRES SUR PLACE ET D'AVISER PAR ÉCRIT
LE PROPRIÉTAIRE DE TOUTE(S) DIFFÉRENCE(S).
LE CAS ÉCHEANT, ENTRE CE PLAN ET LA
SITUATION RÉELLE.

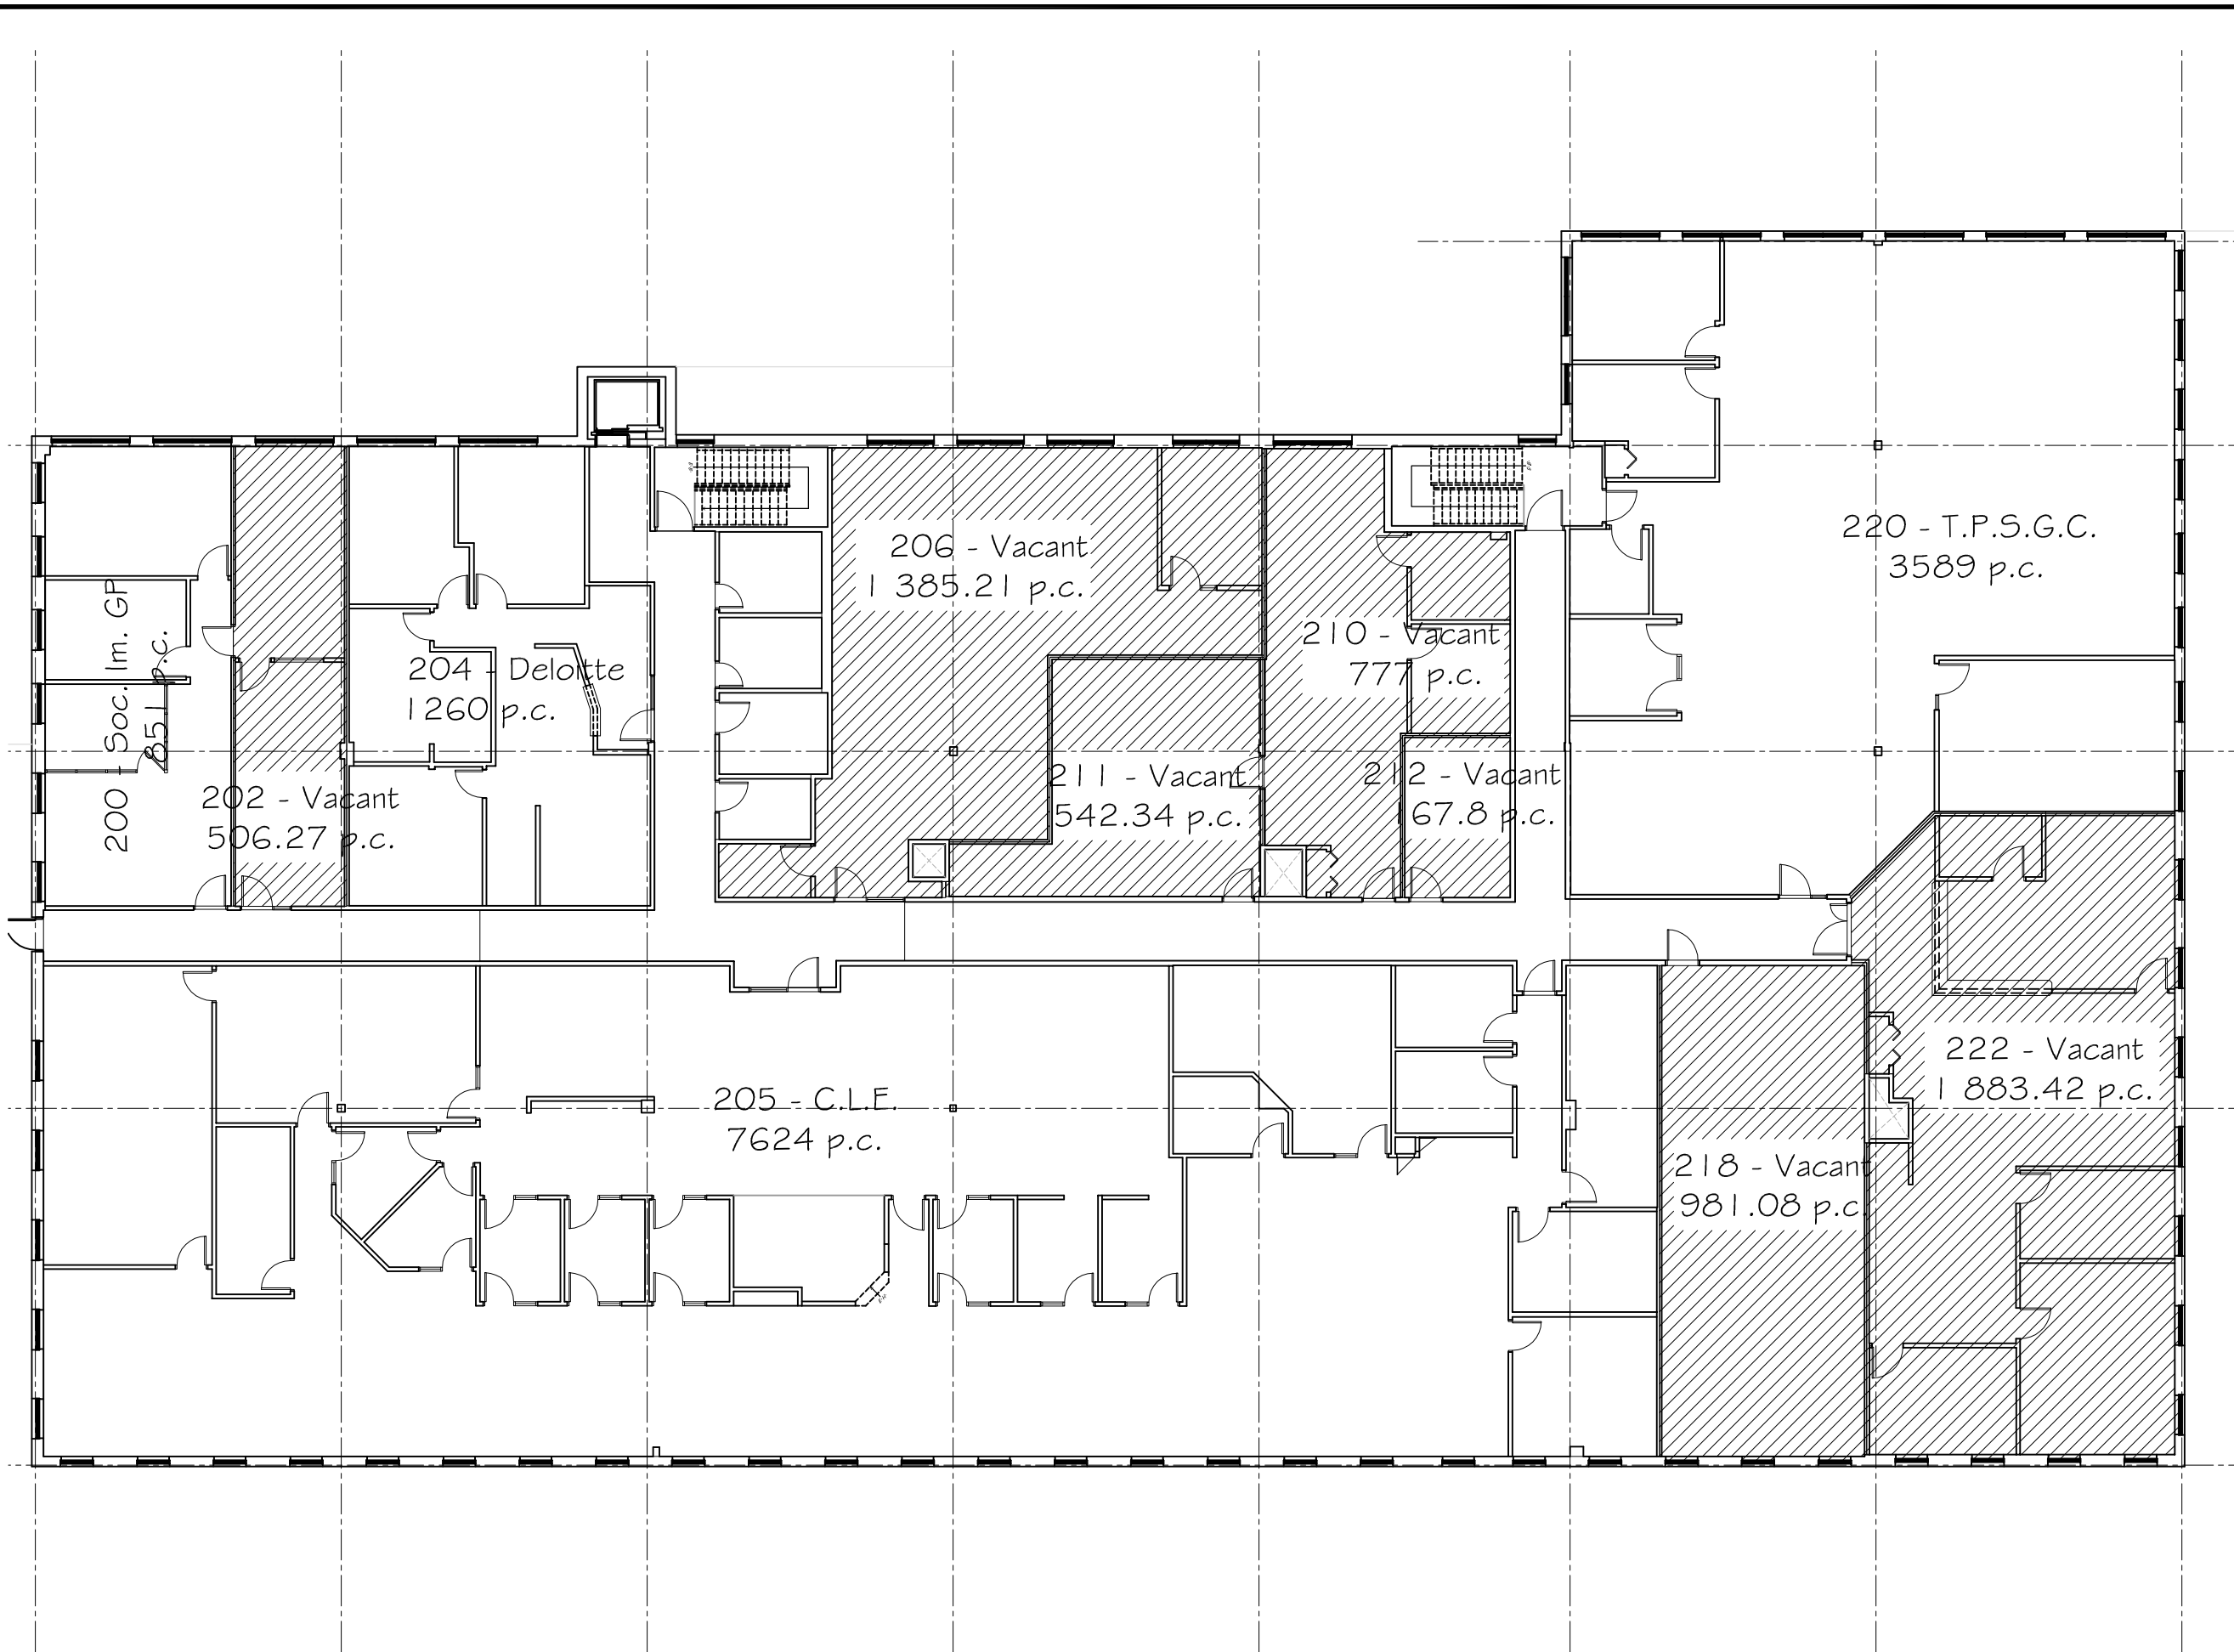

PROJET	BATIMENT # 01 LES GALERIES DU VIEUX PORT MATANE	
TITRE	PLAN D'ENSEMBLE ÉTAGE 2	
ECHELLE	1/16" = 1'-0"	
DATE	21-12-2020	
REVISION	PAR	J M A
SCEAU	ARCHITECTE	DESIGNER
	DESINE PAR	FEUILLE
		1
		1