


NOTE:  
L'UTILISATEUR DE CE PLAN RECONNAÎT ET  
ACCEPTÉ QU'IL PEUT Y AVOIR UNE DIFFÉRENCE  
ENTRE CE PLAN ET LA SITUATION RÉELLE DE  
SORTIE QU'IL APPARTIENT À L'UTILISATEUR DE  
CE PLAN DE FAIRE TOUTES LES VÉRIFICATIONS  
NÉCESSAIRES SUR PLACE ET D'AVISER PAR ÉCRIT  
LE PROPRIÉTAIRE DE TOUTES(ES) DIFFÉRENCES,  
LE CAS ÉCHEANT, ENTRE CE PLAN ET LA  
SITUATION RÉELLE.

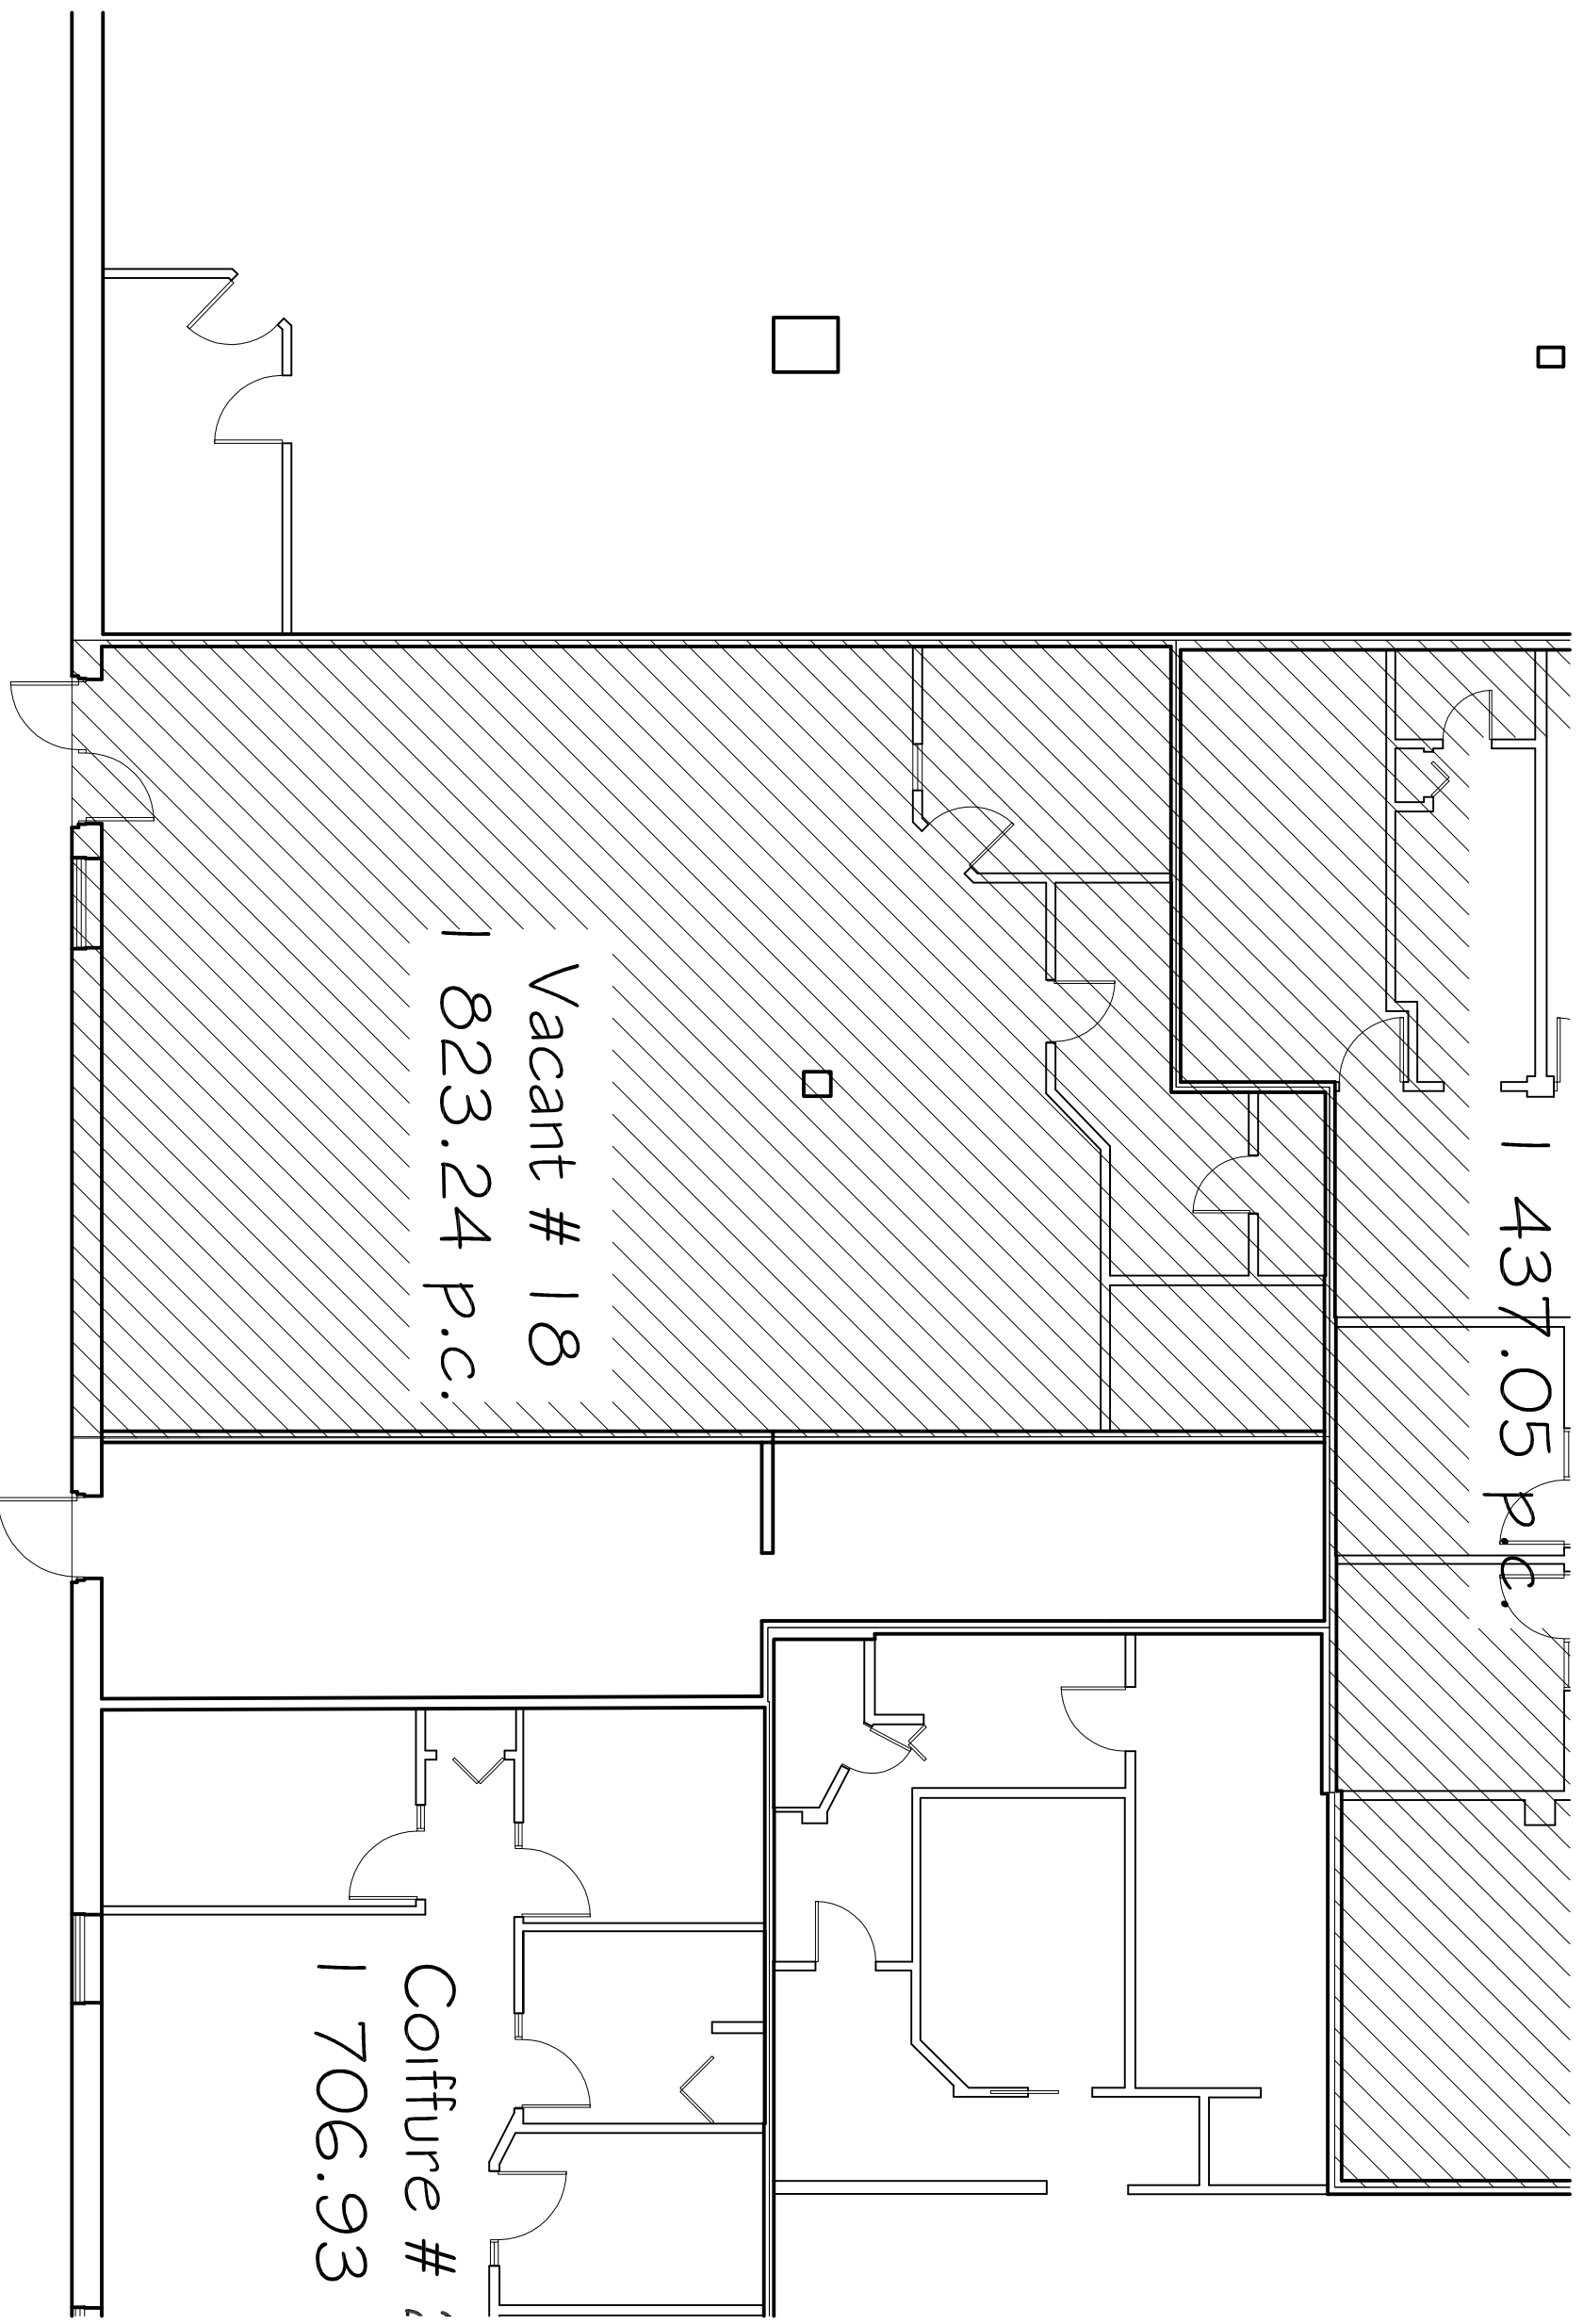

PROJET	BÂTIMENT #02 LES GALERIES RIMOUSKI RIMOUSKI		
TITRE	PLAN D'ENSEMBLE R.D.C. LOCAL #18		
ÉCHELLE	1/8" = 1'-0"		
DATE	12-08-2018	PAR	J.M.A.
REVISION			
SCAUX	ARCHITECTE	DESIGNER	FEUILLE
			1
			1