


NOTE:
L'UTILISATEUR DE CE PLAN RECONNAÎT ET
ACCÉPTE QU'IL PEUT Y AVOIR UNE DIFFÉRENCE
ENTRE CE PLAN ET LA SITUATION RÉELLE DE
SORTIE OÙ IL APPARTIENT À L'UTILISATEUR DE
CE PLAN DE FAIRE TOUTES LES VÉRIFICATIONS
NÉCESSAIRES SUR PLACE ET D'AVISER PAR ÉCRIT
LE PROPRIÉTAIRE DE TOUTES LES DIFFÉRENCES,
LE CAS ÉCHÉANT, ENTRE CE PLAN ET LA
SITUATION RÉELLE.

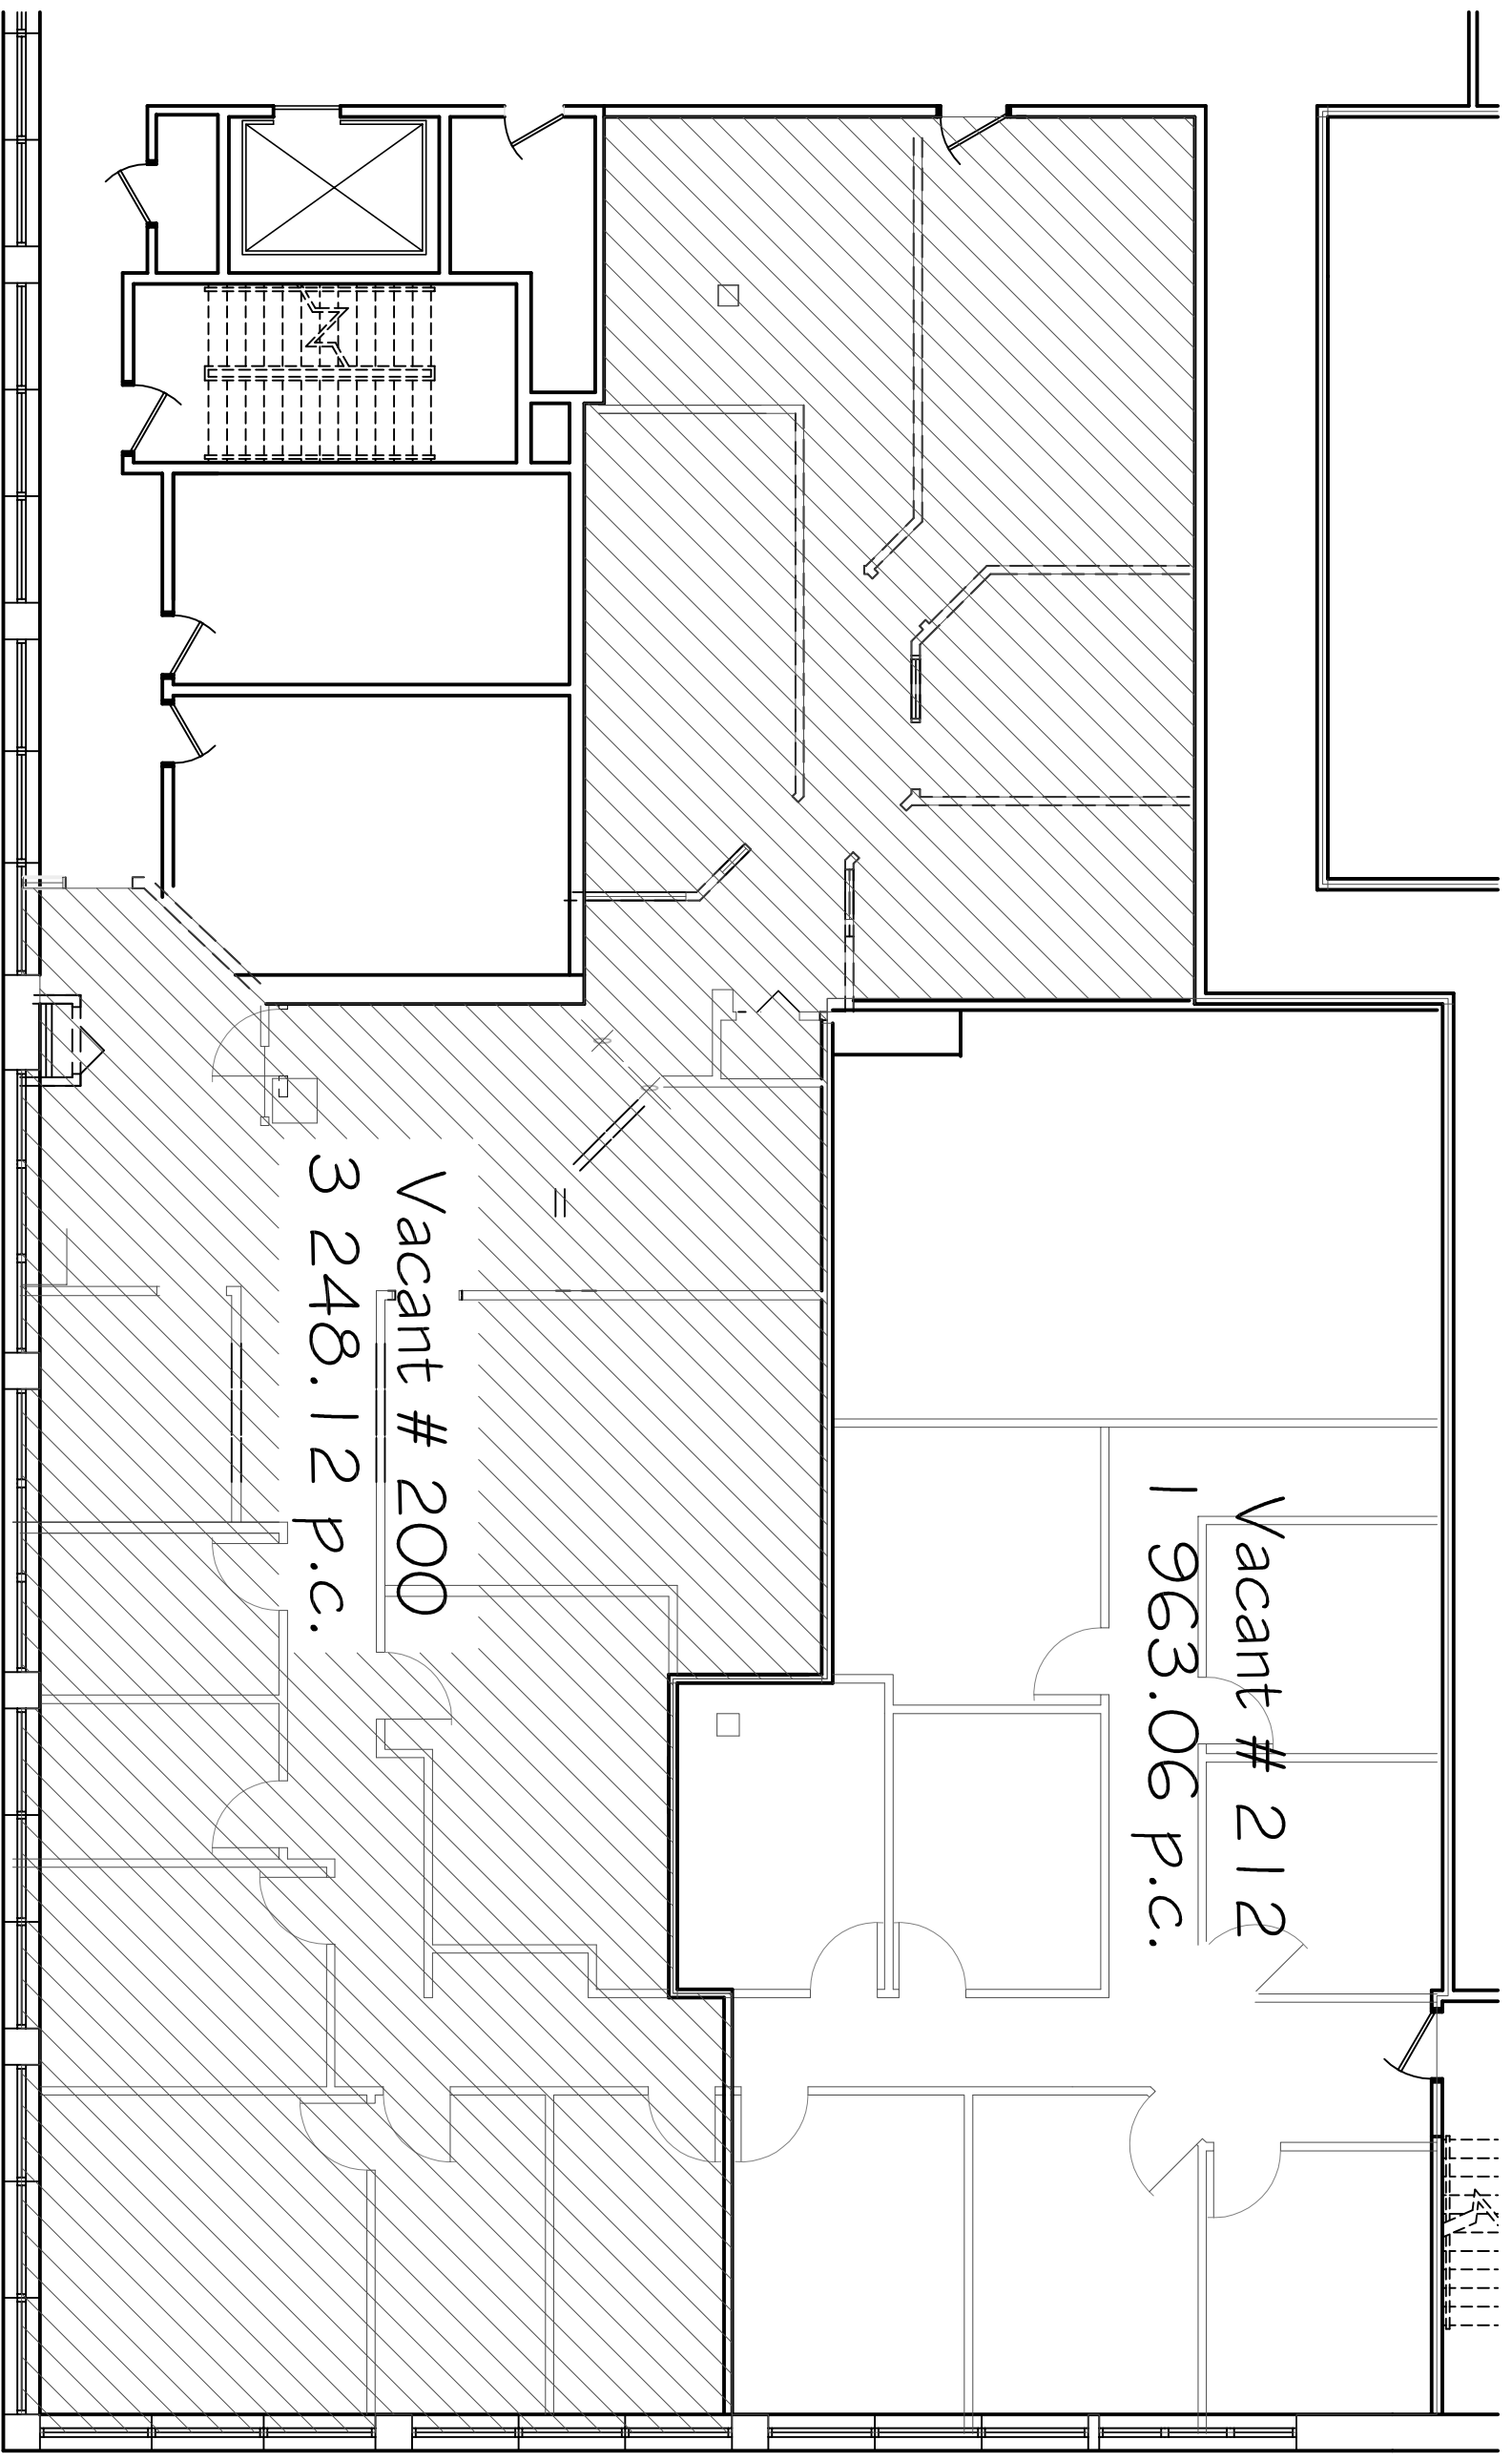

PROJET	BATIMENT #02 LES GALERIES RIMOUSKI RIMOUSKI
TITRE	PLAN D'ENSEMBLE ÉTAGE 2 LOCAL 200
ÉCHELLE	1/8" = 1'-0"
DATE	30-01-2014
REVISION	PAR I.M.A.
SCHEAU	ARCHITECTE
	DESIGNER
	DESSINÉ PAR
	RÉVISEUR
	1
	2