




1866, Rue Notre-Dame bur. 214
L'Ancienne-Lorette (Québec) G2E 3C8
Té.: (418) 651-6727 # 202
Télécopie: (418) 651-5186
www.groupegp.com
Plansamquibert@groupegp.com

NOTE:
L'UTILISATEUR DE CE PLAN RECONNAÎT ET
ACCÉPTE OÙ IL PEUT Y AVOIR UNE DIFFÉRENCE
ENTRE CE PLAN ET LA SITUATION RÉELLE DE
SORTIE OÙ IL APPARTIENT À L'UTILISATEUR DE
CE PLAN DE FAIRE TOUTES LES VÉRIFICATIONS
NÉCESSAIRES SUR PLACE ET D'AVISER PAR ÉCRIT
LE PROPRIÉTAIRE DE TOUTES(S) DIFFÉRENCES(S),
LE CAS ÉCHÉANT, ENTRE CE PLAN ET LA
SITUATION RÉELLE.

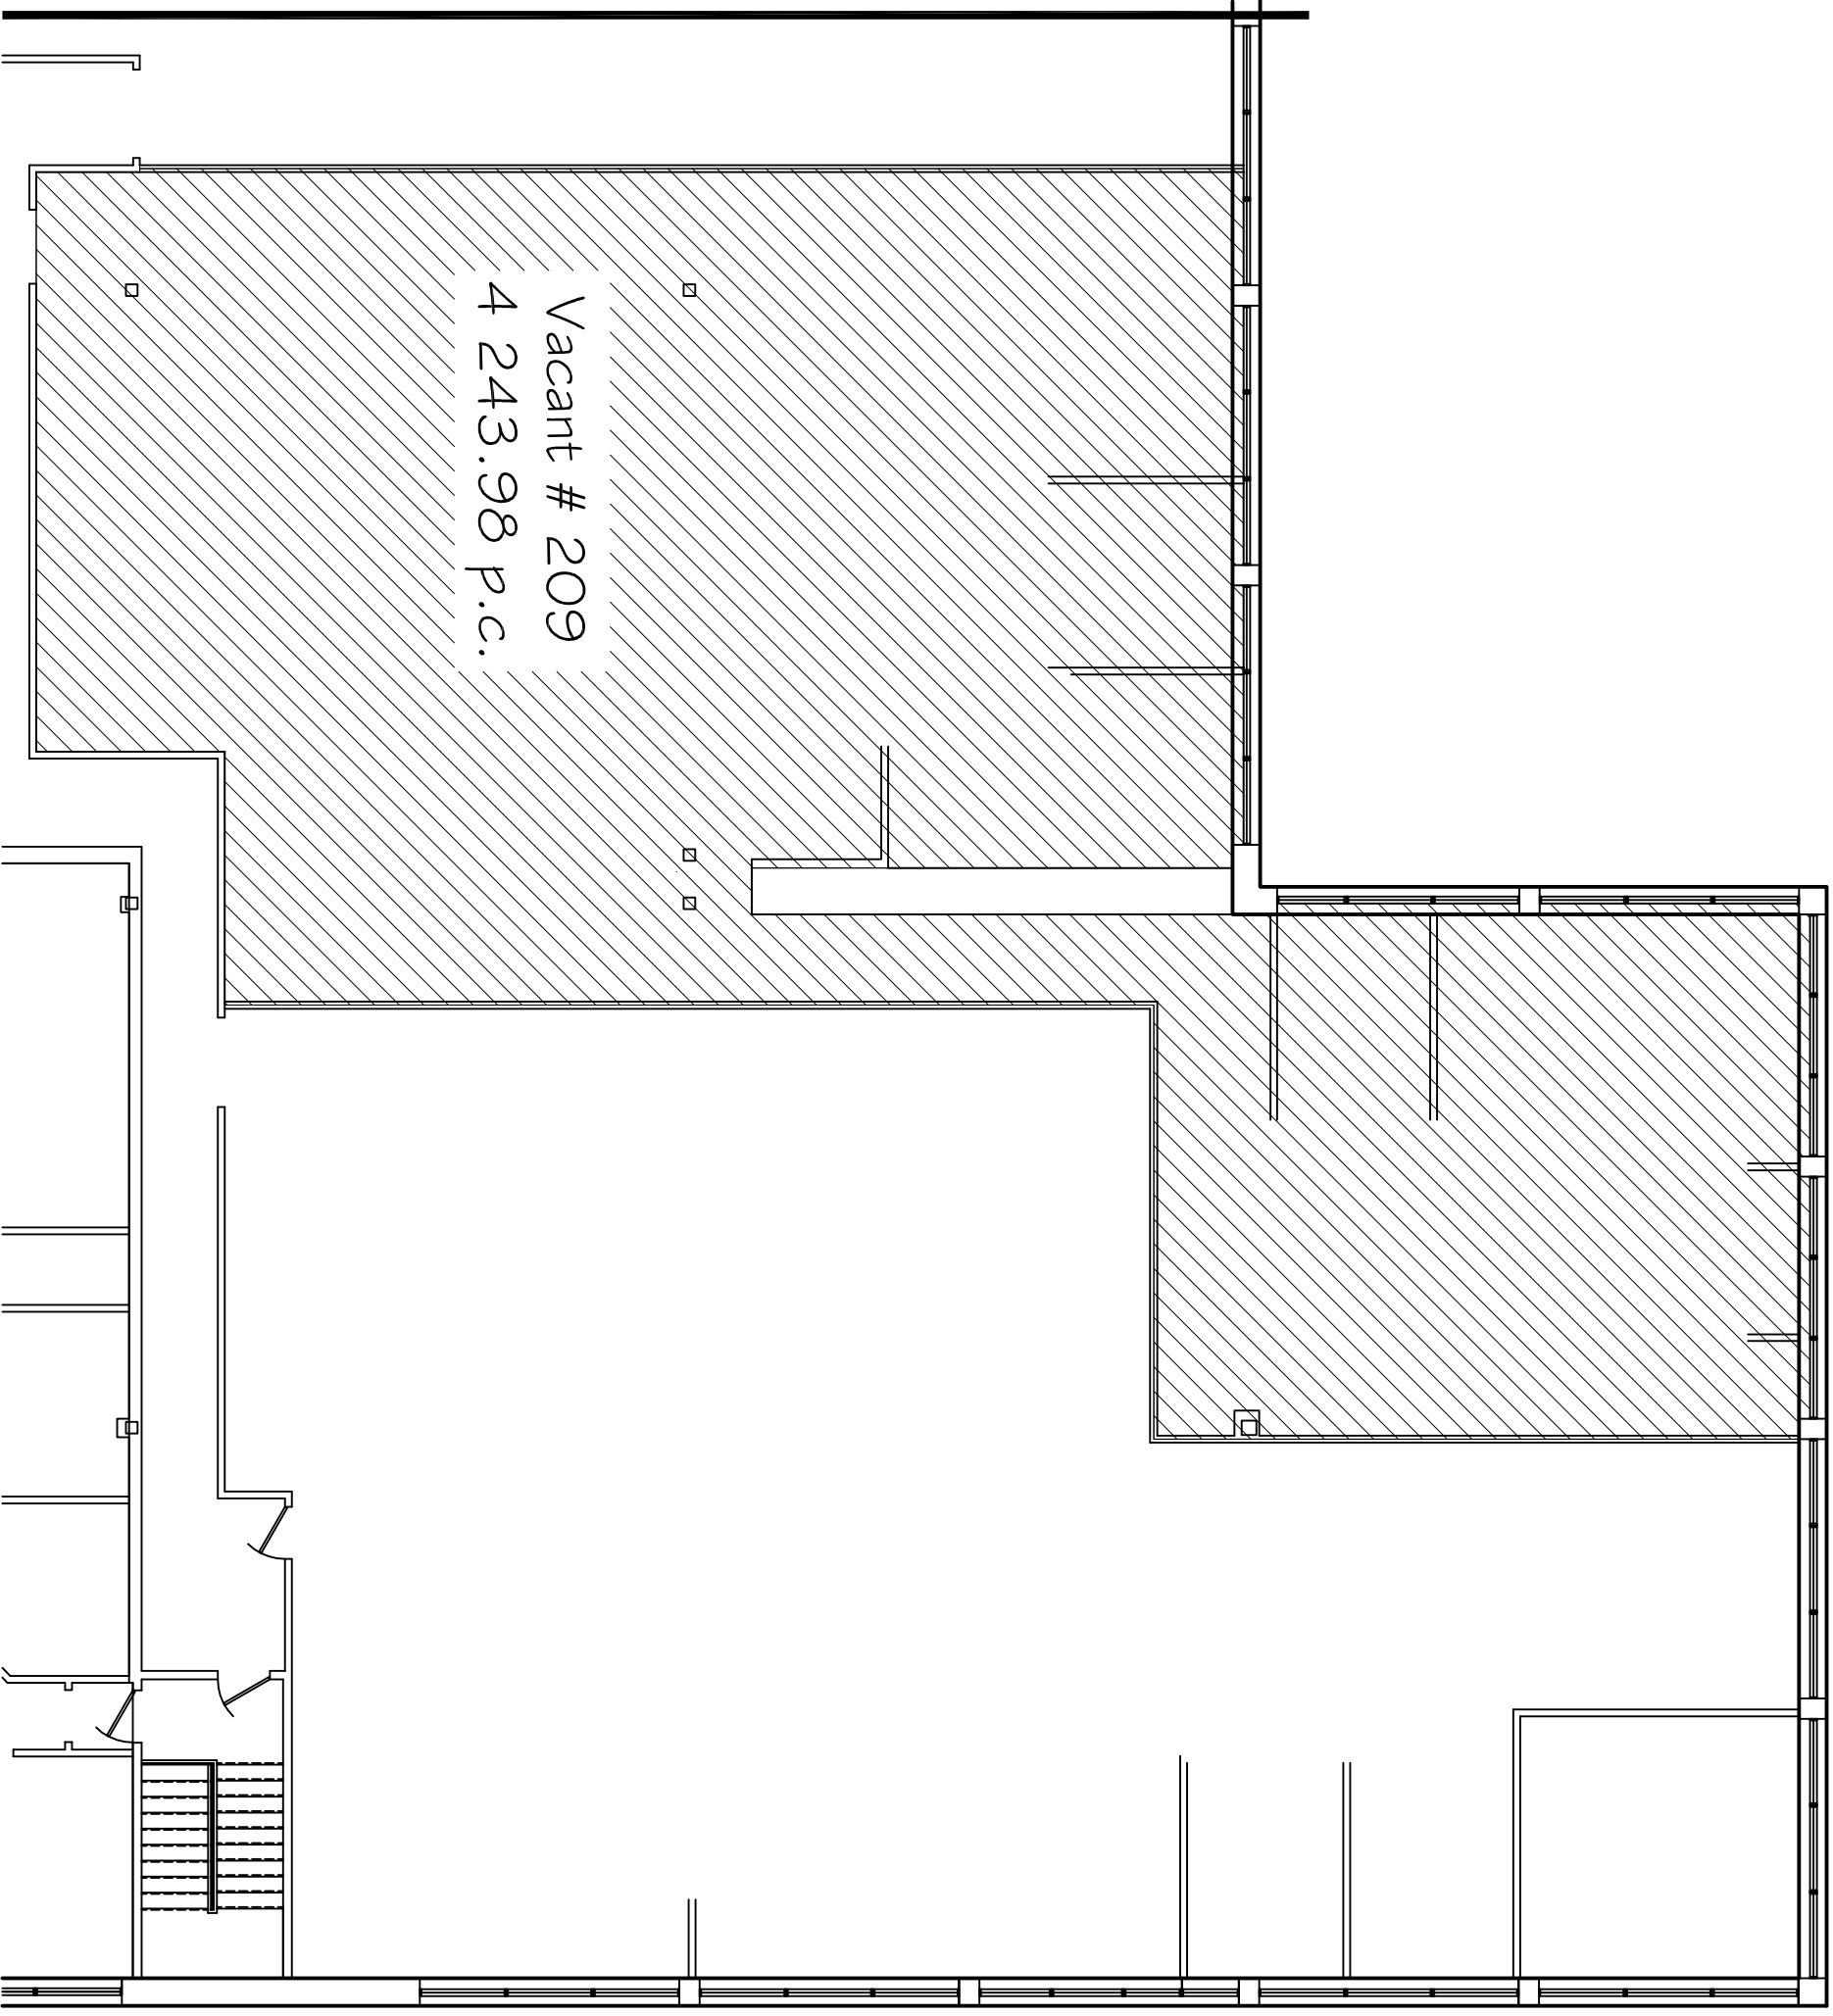

Vacant # 209
4 243.98 p.c.

PROJET	BÂTIMENT #02 LES GALERIES RIMOUSKI RIMOUSKI		
TITRE	PLAN D'ENSEMBLE ÉTAGE 2 LOCAL 209		
ÉCHELLE	"- " = 1'-0"		
DATE	08-11-2016	PAR	J. M. A.
REVISION		PAR	J. M. A.
SCHEAU	ARCHITECTE	DESIGNER	DESIGNÉ PAR
		FEUILLE	1
			2