


1866, Rue Notre-Dame bur. 244
L'Ancienne-Lorette (Québec) G2E 3C8
TéL: (418) 651-6727 # 202
TéLécopie: (418) 651-5186
www.groupepp.com
Plans:amgilbert@groupepp.com

NOTE:
L'UTILISATEUR DE CE PLAN RECONNAÎT ET
ACCEPTÉ QU'IL PEUT Y AVOIR UNE DIFFÉRENCE
ENTRE CE PLAN ET LA SITUATION RÉELLE DE
SORTIE QU'IL APPARTIENT À L'UTILISATEUR DE
CE PLAN DE FAIRE TOUTES LES VÉRIFICATIONS
NÉCESSAIRES SUR PLACE ET D'AVISER PAR ÉCRIT
LE PROPRIÉTAIRE DE TOUTES(D) DIFFÉRENCES,
LE CAS ÉCHEANT, ENTRE CE PLAN ET LA
SITUATION RÉELLE.

Vacant # 21
2 892.41 P.C.

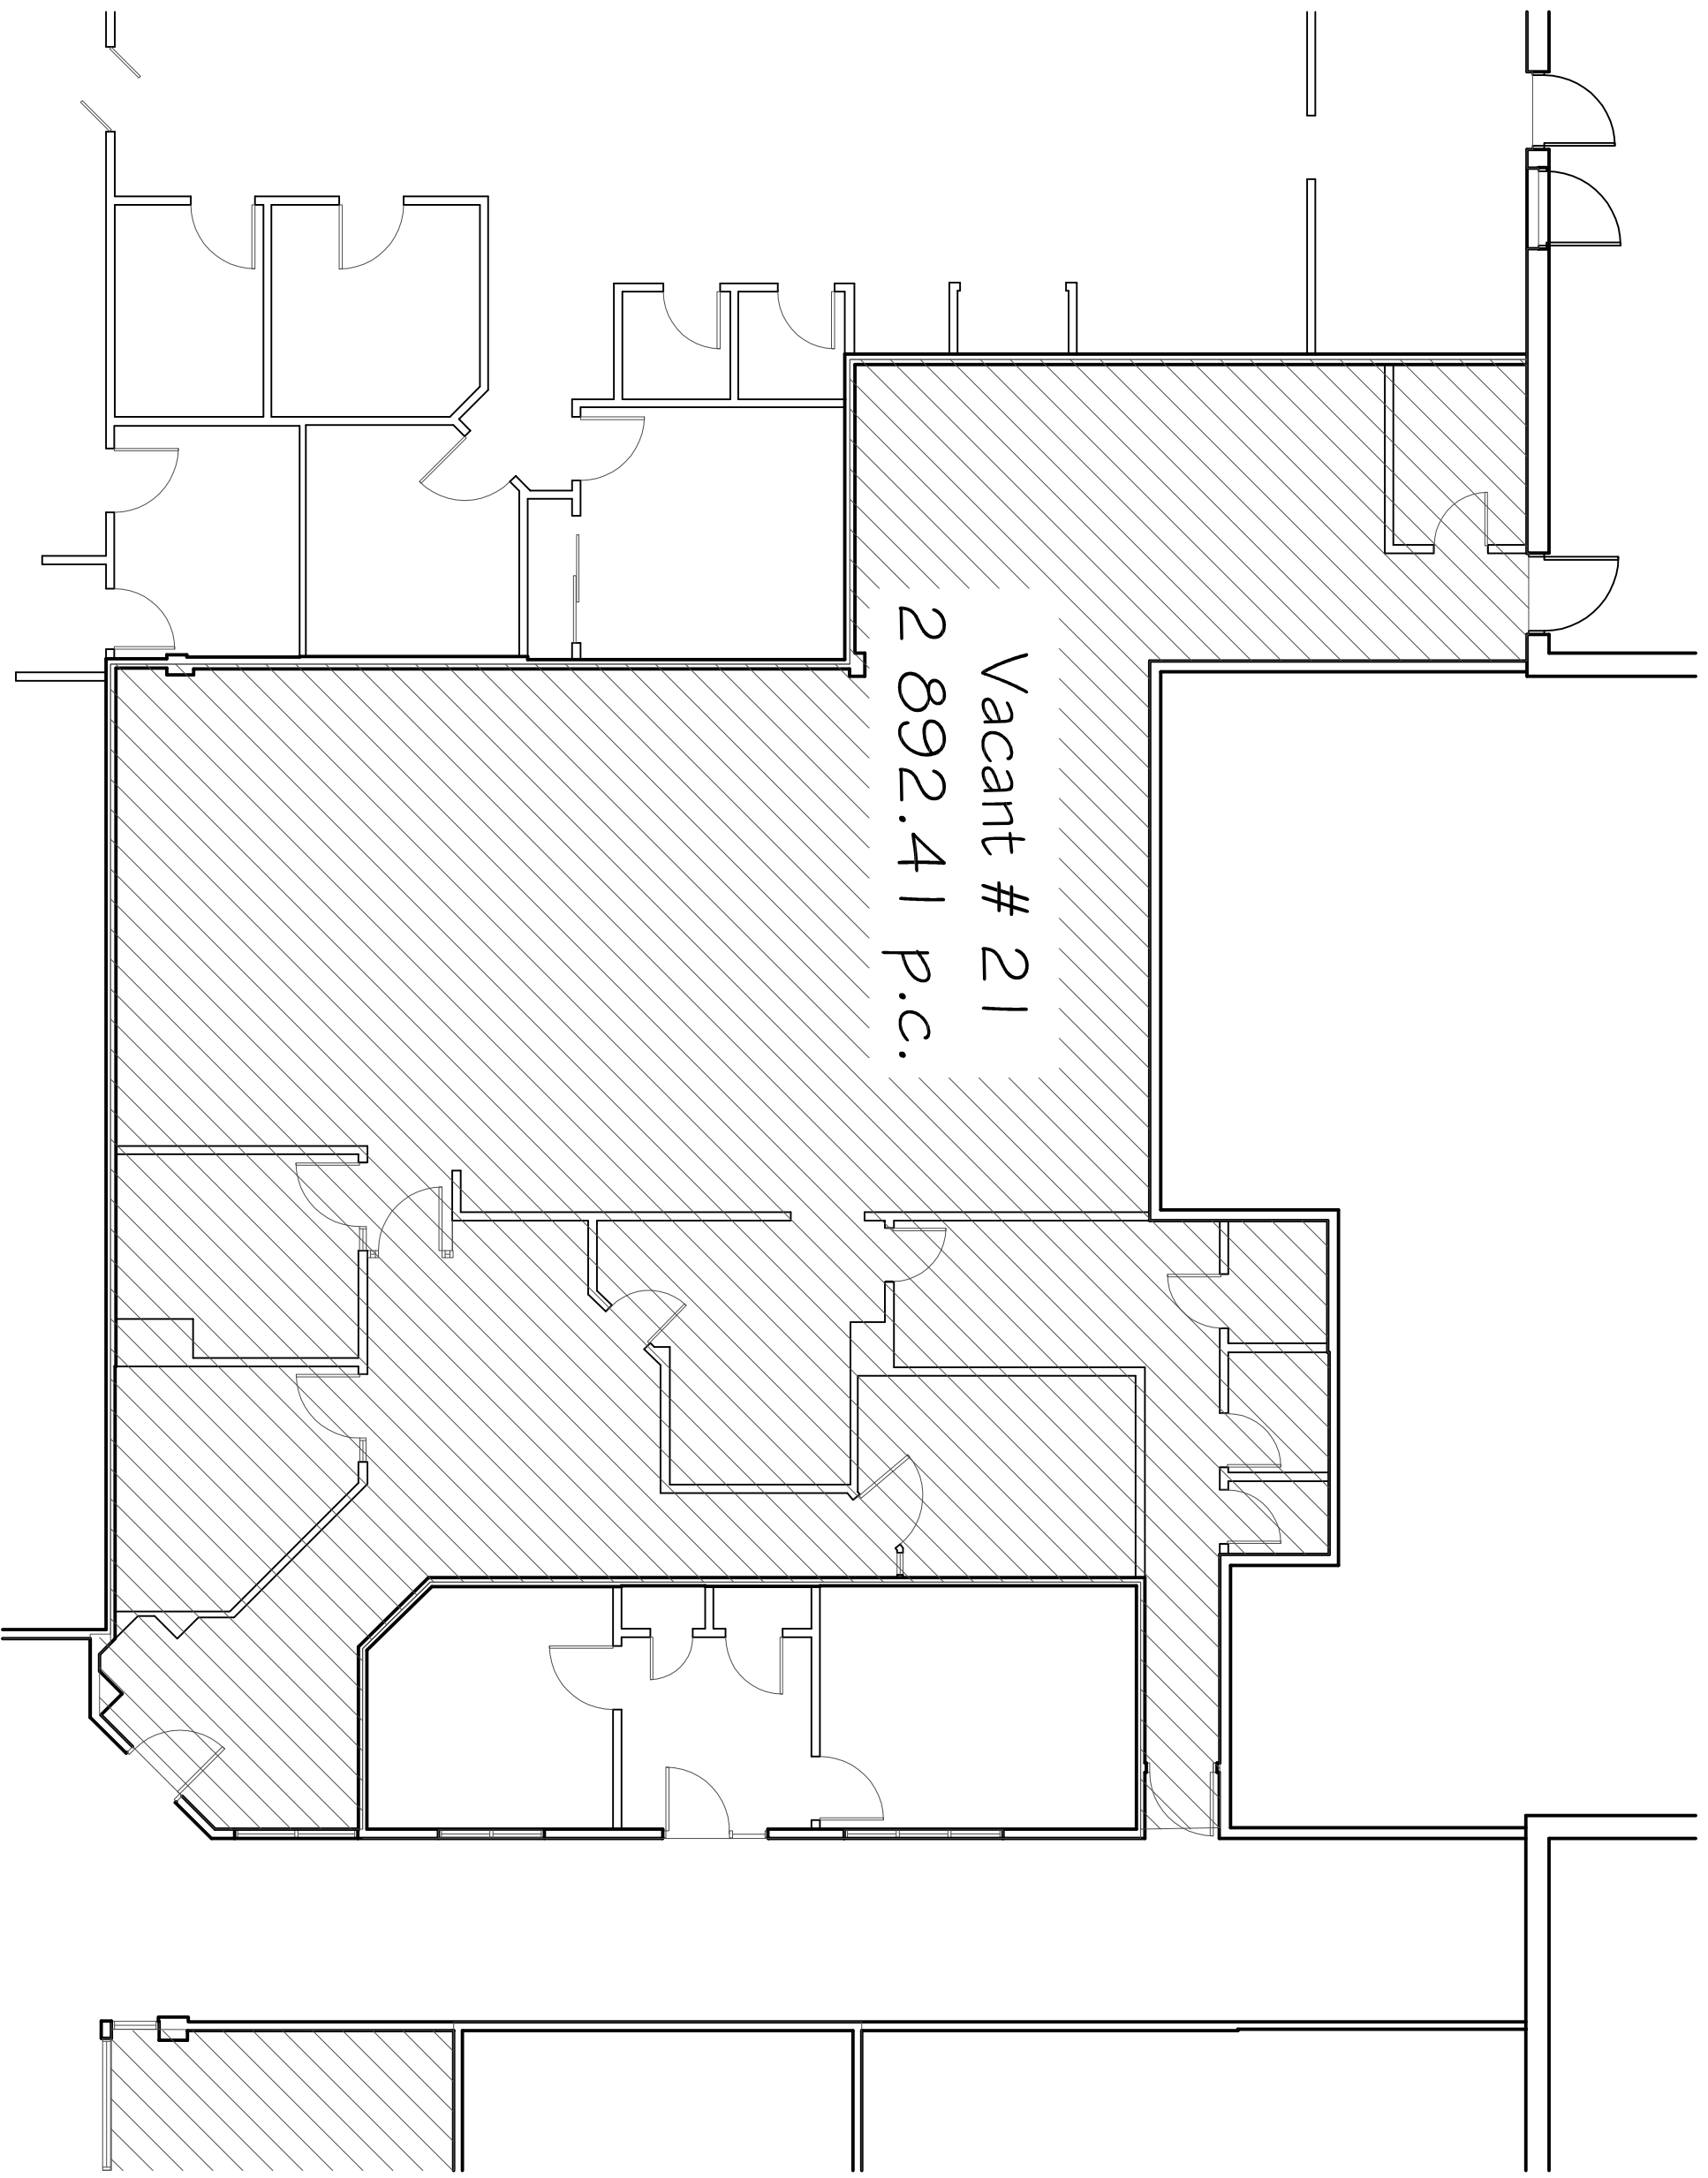

PROJET		BÂTIMENT #02 LES GALERIES RIMOUSKI RIMOUSKI	
TITRE		PLAN D'ENSEMBLE R.D.C. LOCAL #21	
ÉCHELLE	1/8" = 1'-0"		
DATE	29-01-2014		
REVISION	PAR	J M A	
SCAUF	ARCHITECTE	DESIGNER	DESIGNÉ PAR
		1	1
		1	1