


1866, Rue Notre-Dame bur. 244  
 L'Ancienne-Lorette (Québec) G2E 3C8  
 Tél.: (418) 651-6727 # 202  
 Télécopie: (418) 651-5186  
 www.groupegp.com  
 Plans:amguilbert@groupegp.com

NOTE:  
 L'UTILISATEUR DE CE PLAN RECONNAÎT ET  
 ACCEPTE QU'IL PEUT Y AVOIR UNE DIFFÉRENCE  
 ENTRE CE PLAN ET LA SITUATION RÉELLE DE  
 SORTIE QU'IL APPARTIENT À L'UTILISATEUR DE  
 CE PLAN DE FAIRE TOUTES LES VÉRIFICATIONS  
 NÉCESSAIRES SUR PLACE ET D'AVISER PAR ÉCRIT  
 LE PROPRIÉTAIRE DE TOUTES(D) DIFFÉRENCES),  
 LE CAS ÉCHEANT, ENTRE CE PLAN ET LA  
 SITUATION RÉELLE.

Vacant # 32  
 1 180.54 p.c.

Local Tech.

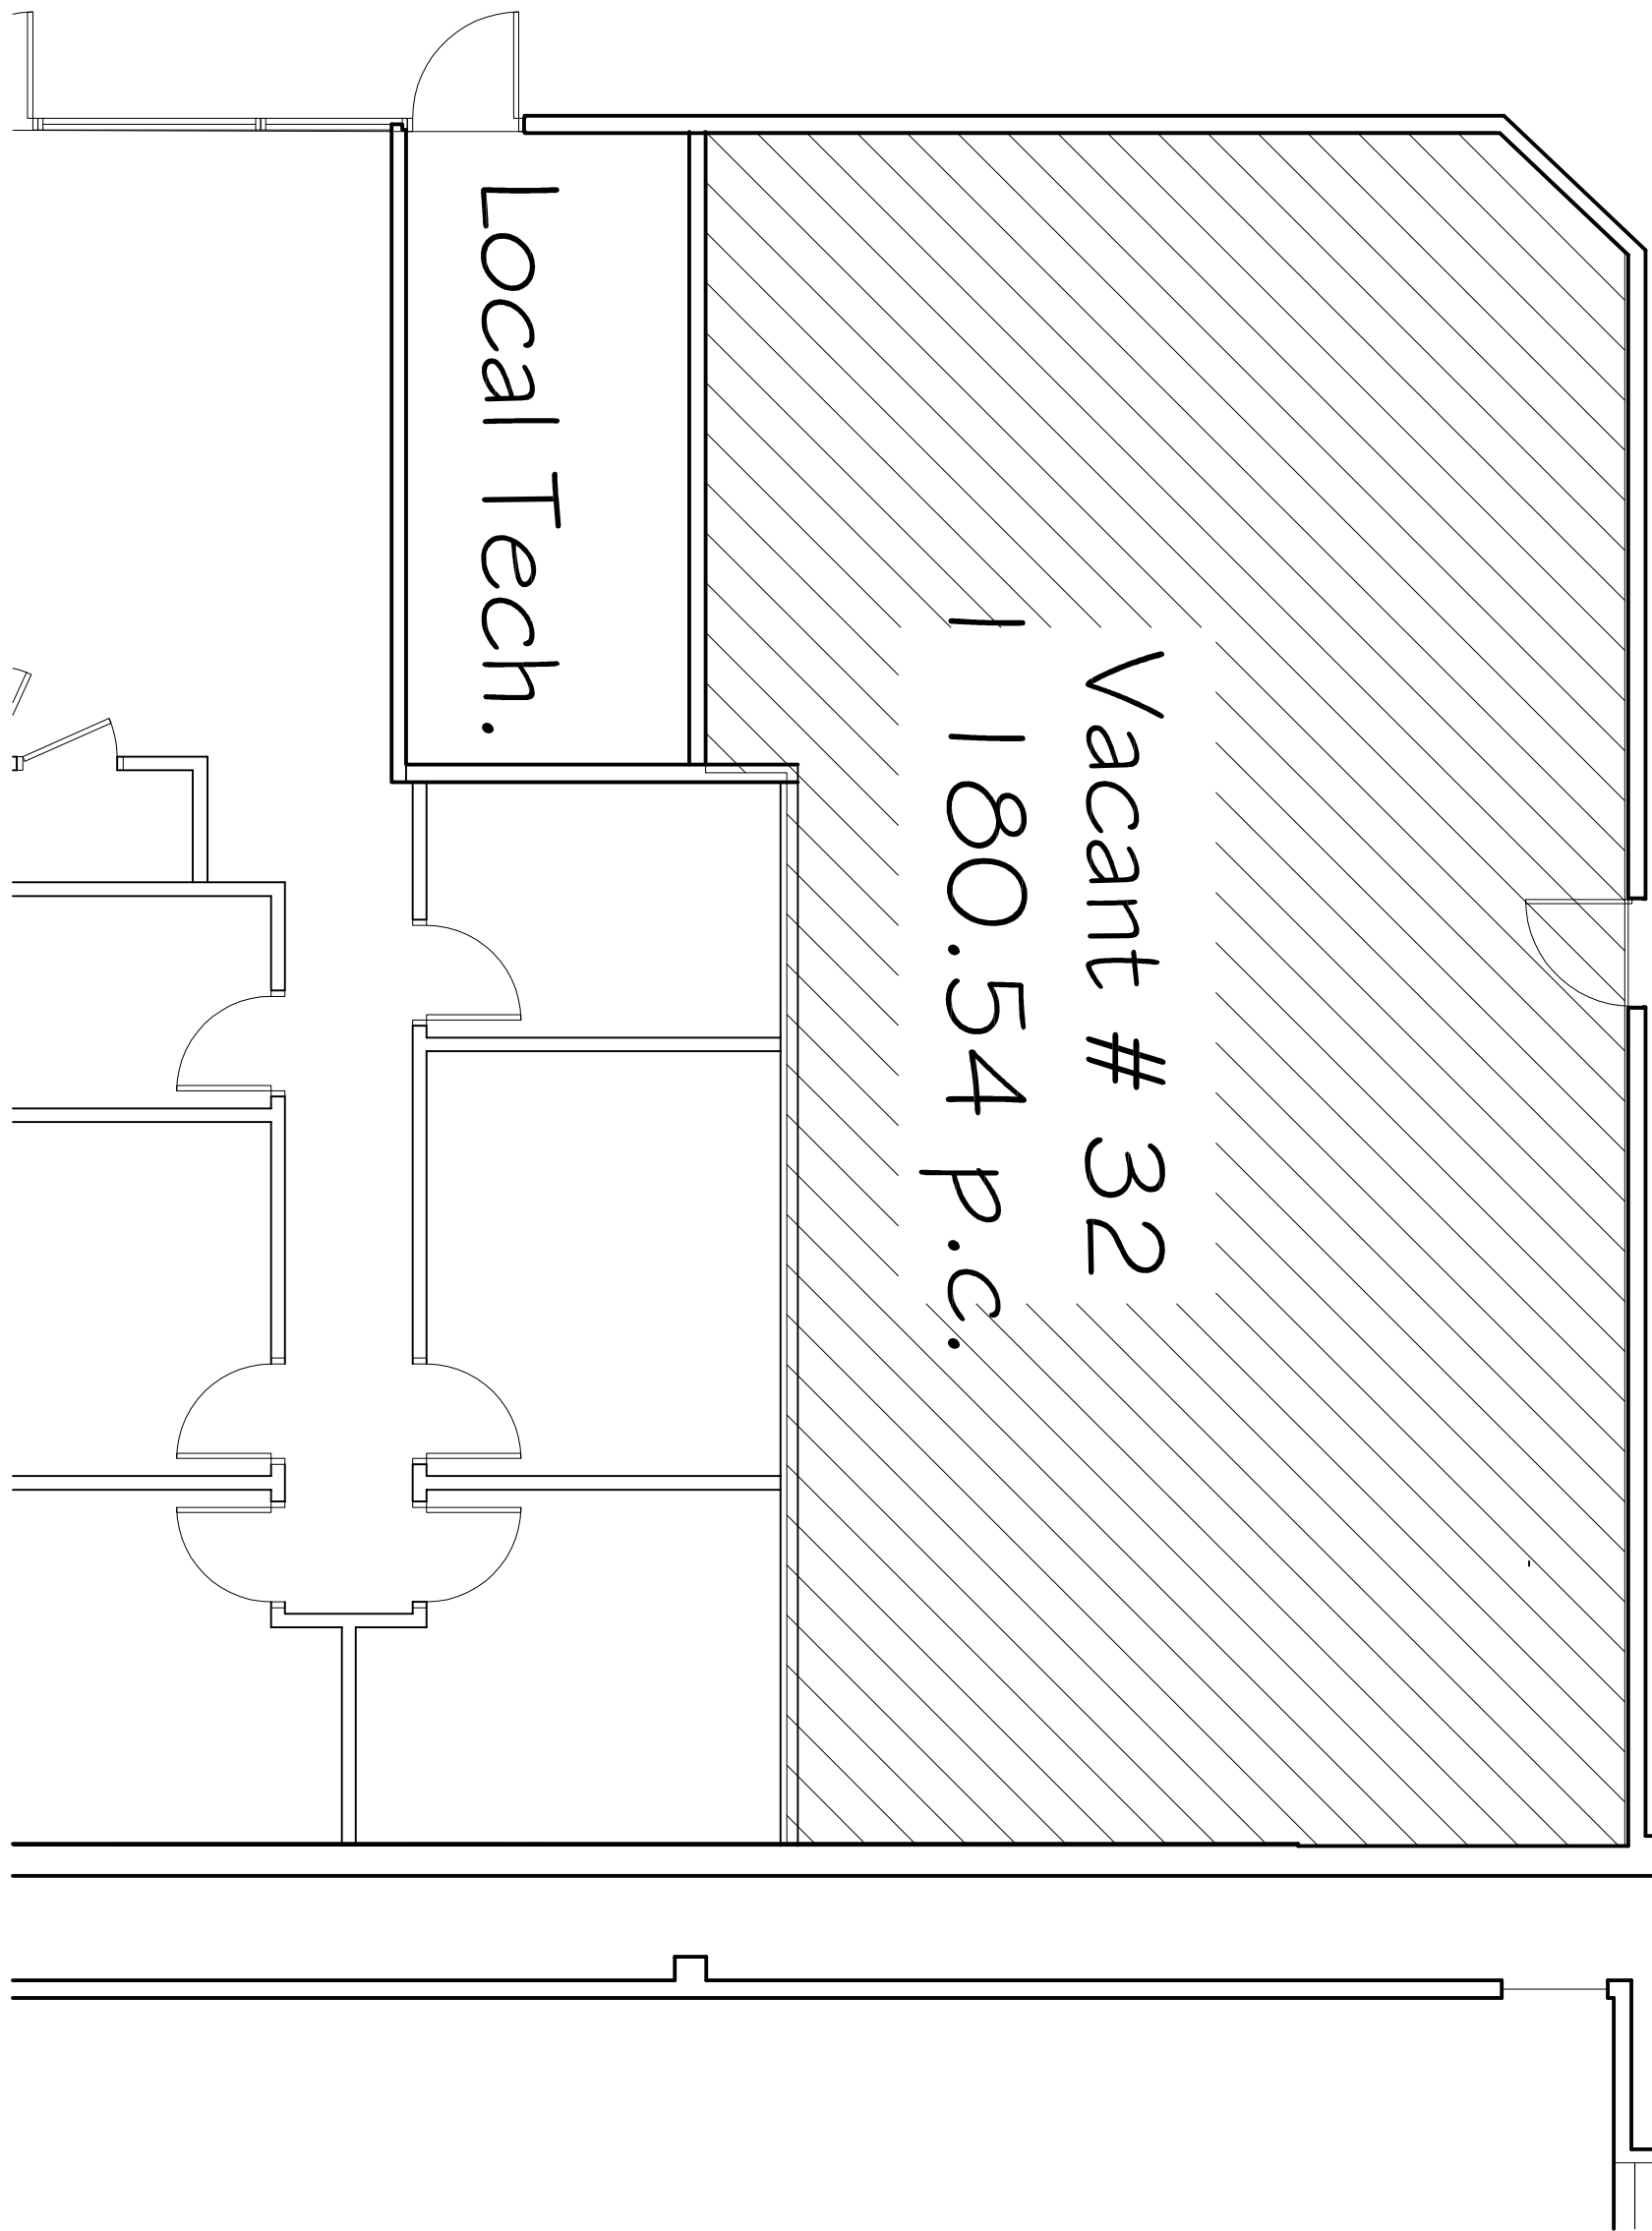

PROJET		BÂTIMENT #02 LES GALERIES RIMOUSKI RIMOUSKI	
TITRE		PLAN D'ENSEMBLE R.D.C. LOCAL #33	
ÉCHELLE		3/16" = 1'-0"	
DATE		12-03-2018	
REVISION	PAR	J.M.A.	
SCAU	ARCHITECTE	DESIGNER	DESIGNÉ PAR
		FEUILLE	1
			1