




1866, Rue Notre-Dame bur. 244
L'Ancienne-Lorette (Québec) G2E 3C8
Télex: (418) 651-6727 # 202
Télécopie: (418) 651-5186
www.groupegp.com
Plans:amgullibert@groupegp.com

NOTE:
L'UTILISATEUR DE CE PLAN RECONNAÎT ET
ACCEPTÉ QU'IL PEUT Y AVOIR UNE DIFFÉRENCE
ENTRE CE PLAN ET LA SITUATION RÉELLE DE
SORTIE QU'IL APPARTIENT À L'UTILISATEUR DE
CE PLAN DE FAIRE TOUTES LES VÉRIFICATIONS
NÉCESSAIRES SUR PLACE ET D'AVISER PAR ÉCRIT
LE PROPRIÉTAIRE DE TOUTES(ES) DIFFÉRENCES,
LE CAS ÉCHEANT, ENTRE CE PLAN ET LA
SITUATION RÉELLE.

Vacant # 32
1 260 p.c.

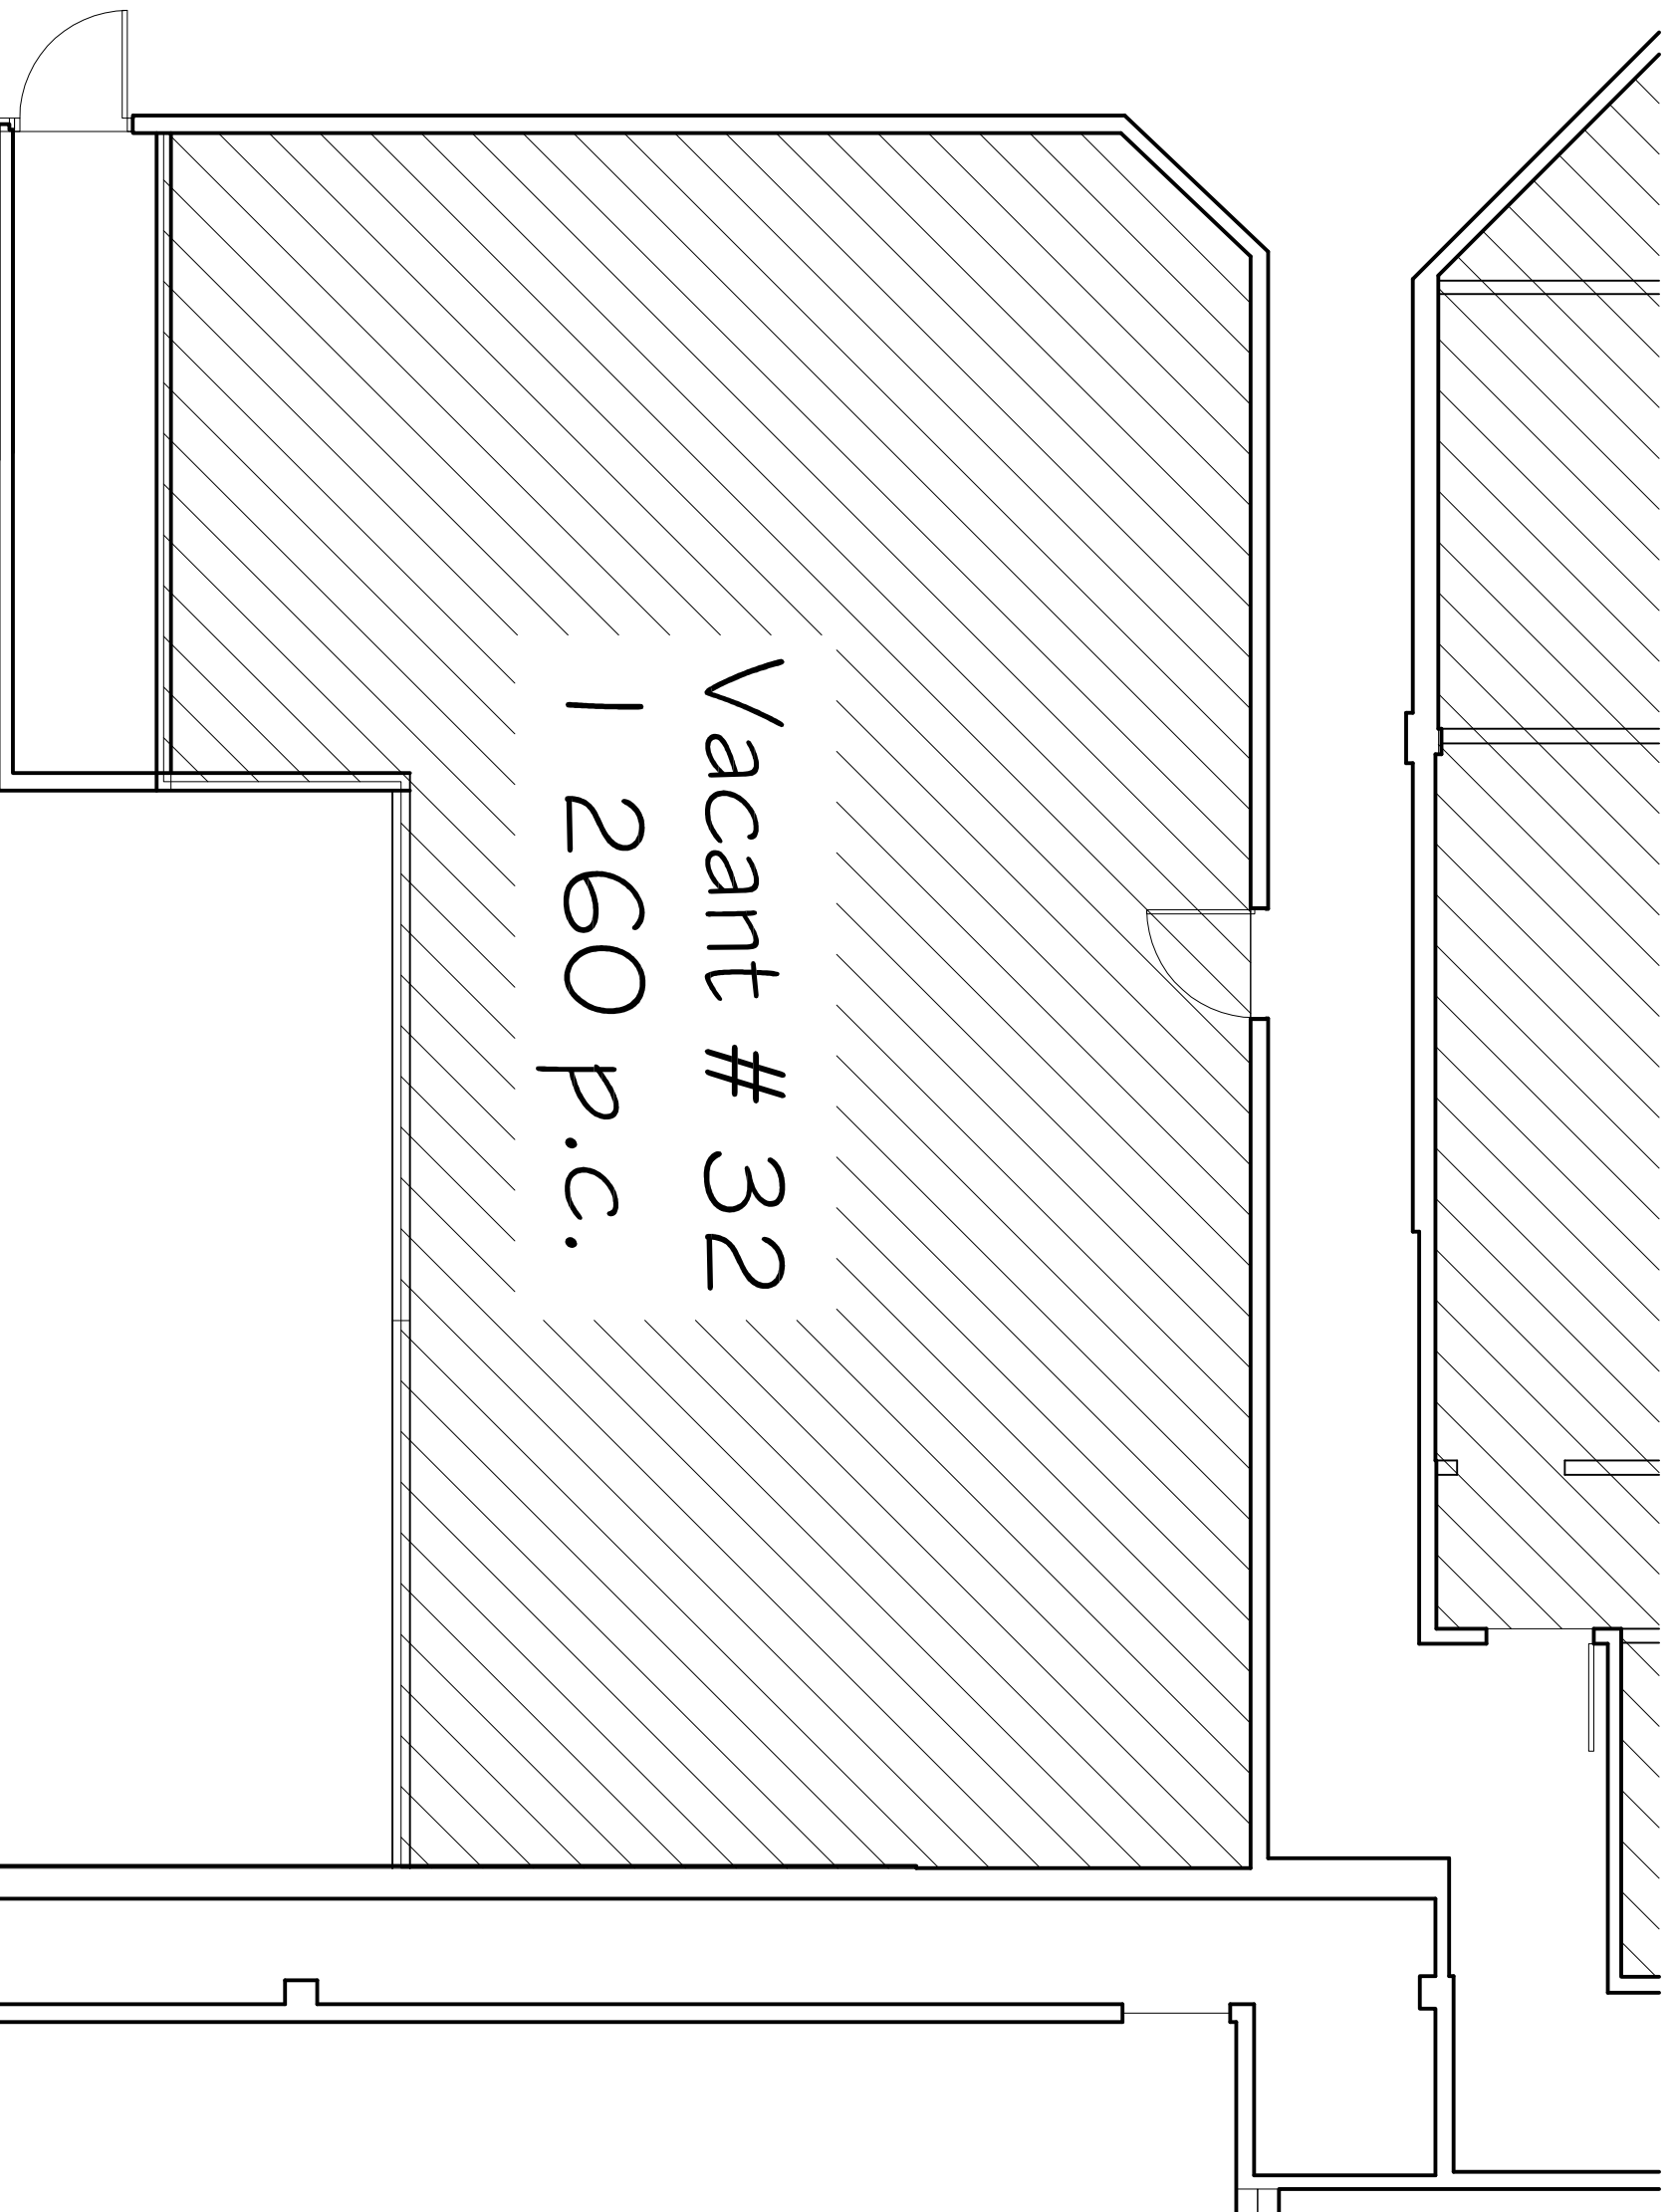

PROJET
BÂTIMENT #02
LES GALERIES RIMOUSKI
RIMOUSKI

TITRE
PLAN D'ENSEMBLE
R.D.C.
LOCAL #32

ÉCHELLE
3/16" = 1'-0"

DATE
04-10-2017

REVISION
PAR J.M.A.

SCAU
ARCHITECTE

DESIGNER

DESIGNÉ PAR

FEUILLE

1

1