


NOTE:
L'UTILISATEUR DE CE PLAN RECONNAÎT ET
ACCÈPTE OÙ IL PEUT Y AVOIR UNE DIFFÉRENCE
ENTRE CE PLAN ET LA SITUATION RÉELLE DE
SORTIE OÙ IL APPARTIENNT À L'UTILISATEUR DE
CE PLAN DE FAIRE TOUTES LES VÉRIFICATIONS
NÉCESSAIRES SUR PLACE ET D'AVISER PAR ÉCRIT
LE PROPRIÉTAIRE DE TOUTES(S) DIFFÉRENCE(S),
LE CAS ÉCHÉANT, ENTRE CE PLAN ET LA
SITUATION RÉELLE.

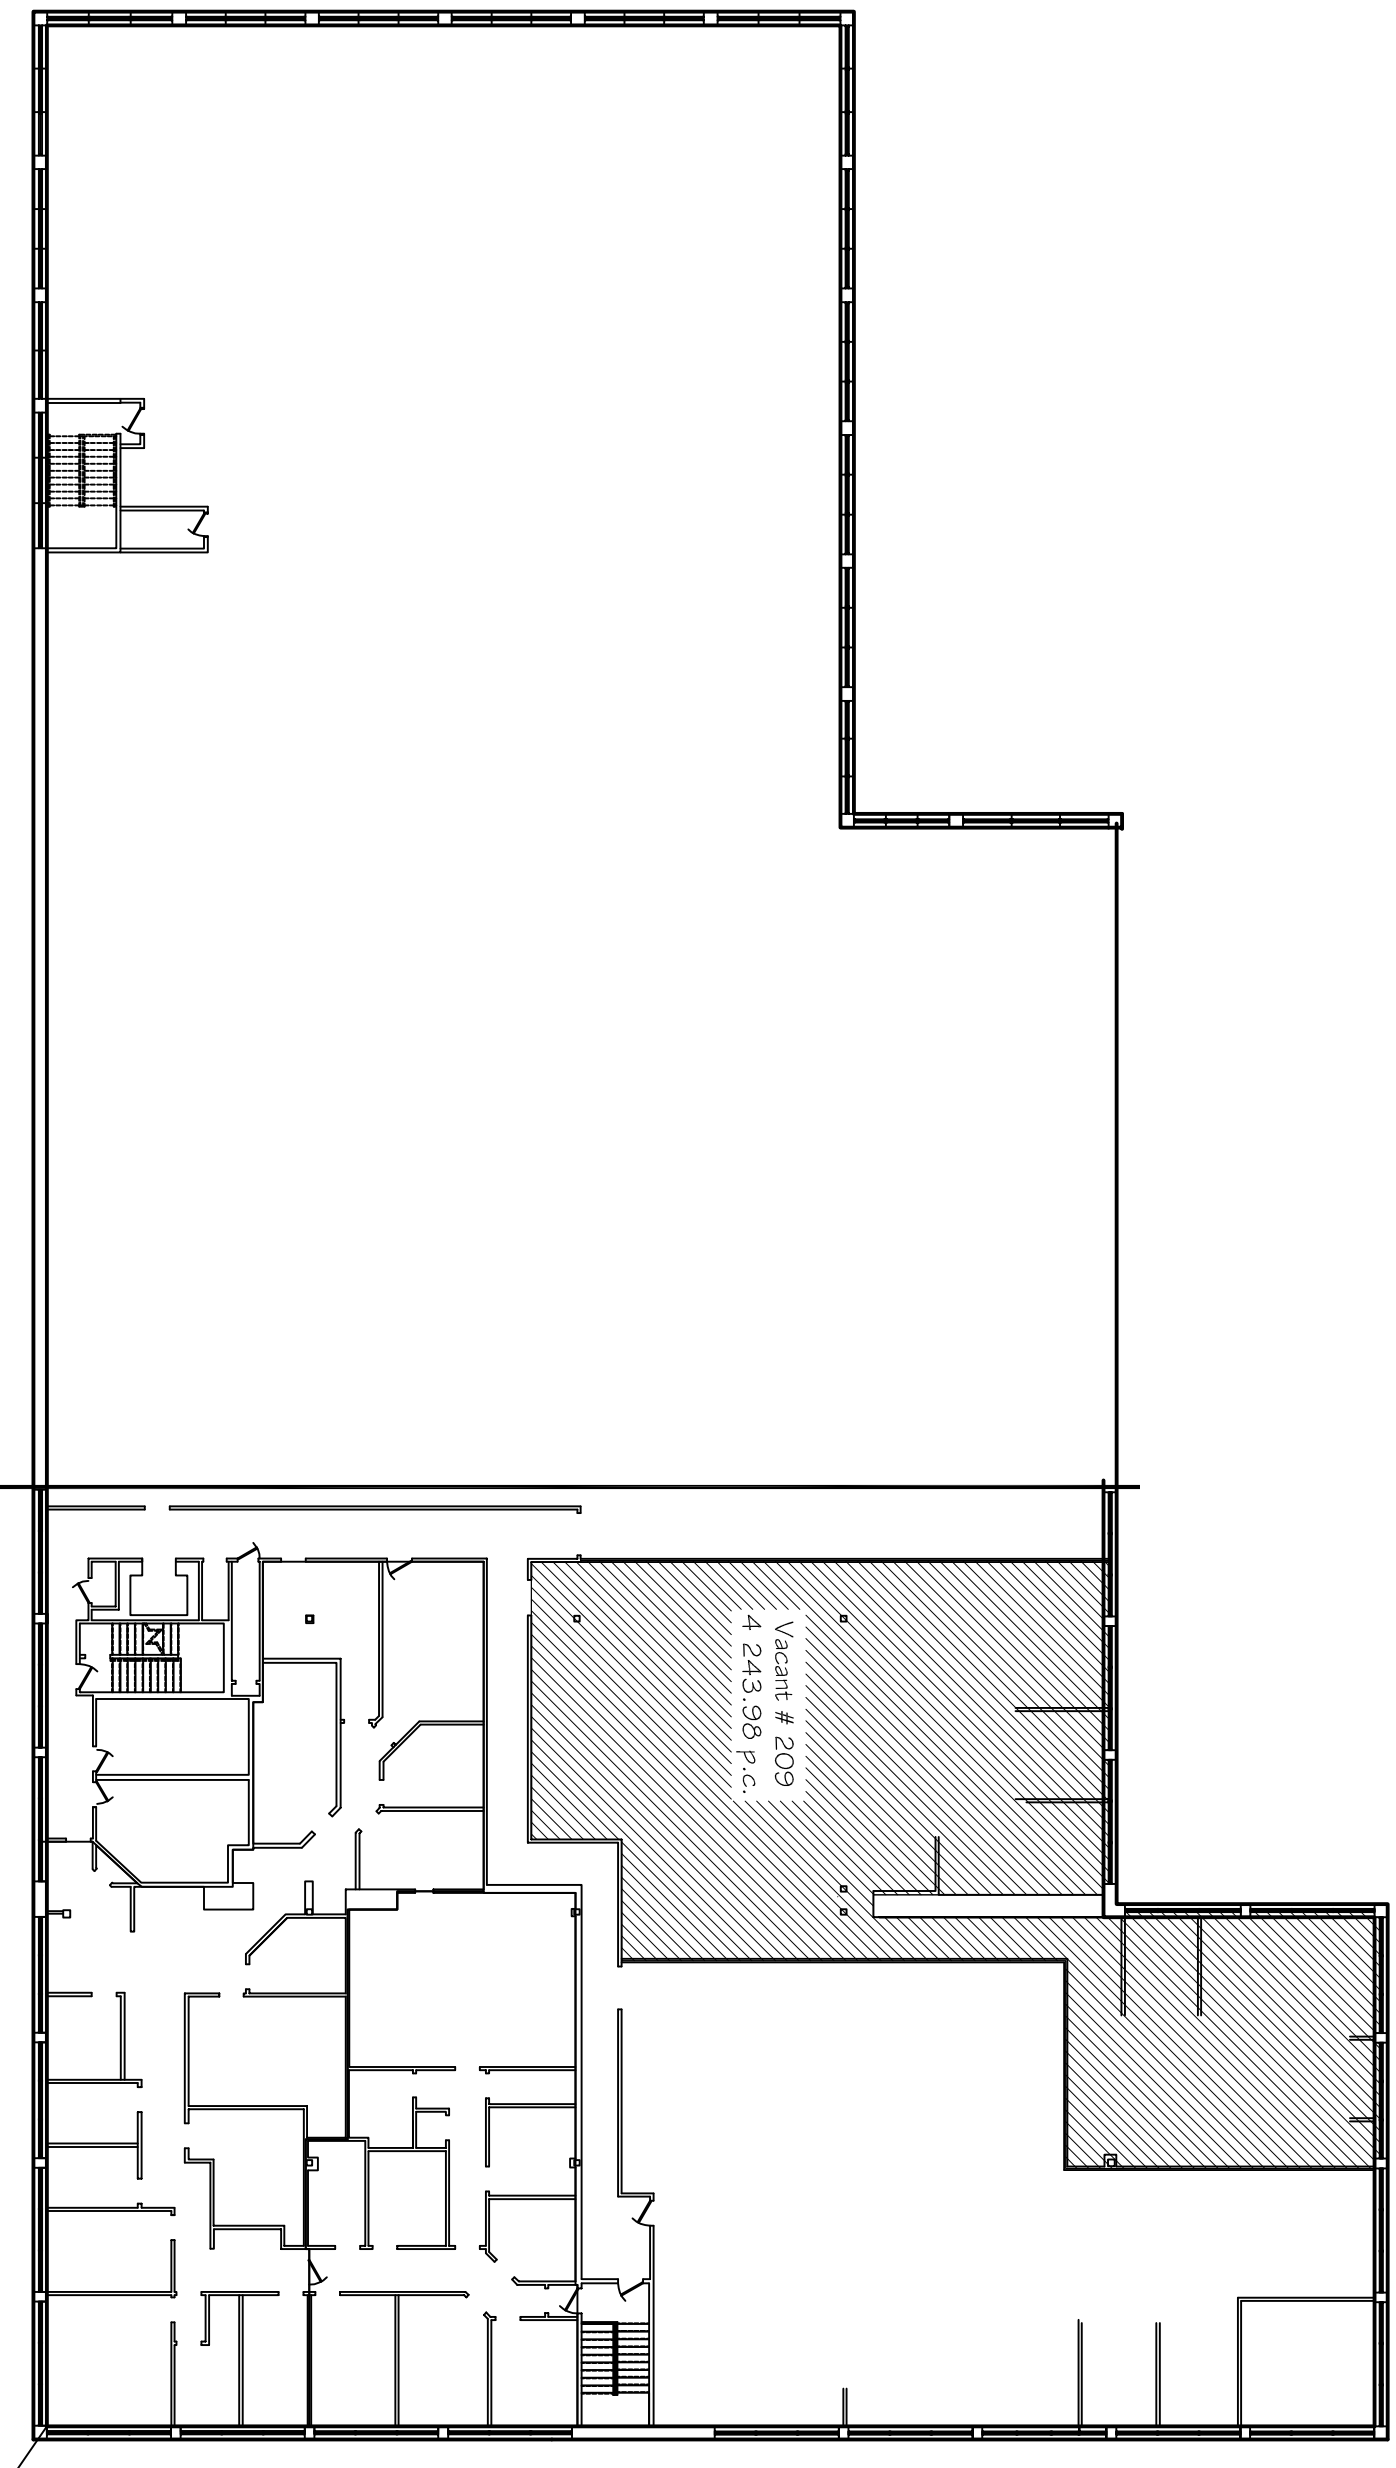

PROJET	BÂTIMENT #02 LES GALERIES RIMOUSKI RIMOUSKI		
TITRE	PLAN D'ENSEMBLE ÉTAGE 2		
ÉCHELLE	"- " = 1'-0"		
DATE	12-03-2018		
REVISION	PAR	J. M. A.	
SCHEAU	ARCHITECTE	DESIGNER	DESIGNÉ PAR
		REVISÉ	
		1	2