


NOTE:  
L'UTILISATEUR DE CE PLAN RECONNAÎT ET  
ACCÈPTE QU'IL PEÛT Y AVOIR UNE DIFFÉRENCE  
ENTRE CE PLAN ET LA SITUATION RÉELLE DE  
SORTIE QU'IL APPARTIENNT À L'UTILISATEUR DE  
CE PLAN DE FAIRE TOUTES LES VÉRIFICATIONS  
NÉCESSAIRES SUR PLACE ET D'AVISER PAR ÉCRIT  
LE PROPRIÉTAIRE DE TOUTES(É) DIFFÉRENCES(É),  
LE CAS ÉCHÉANT, ENTRE CE PLAN ET LA  
SITUATION RÉELLE.

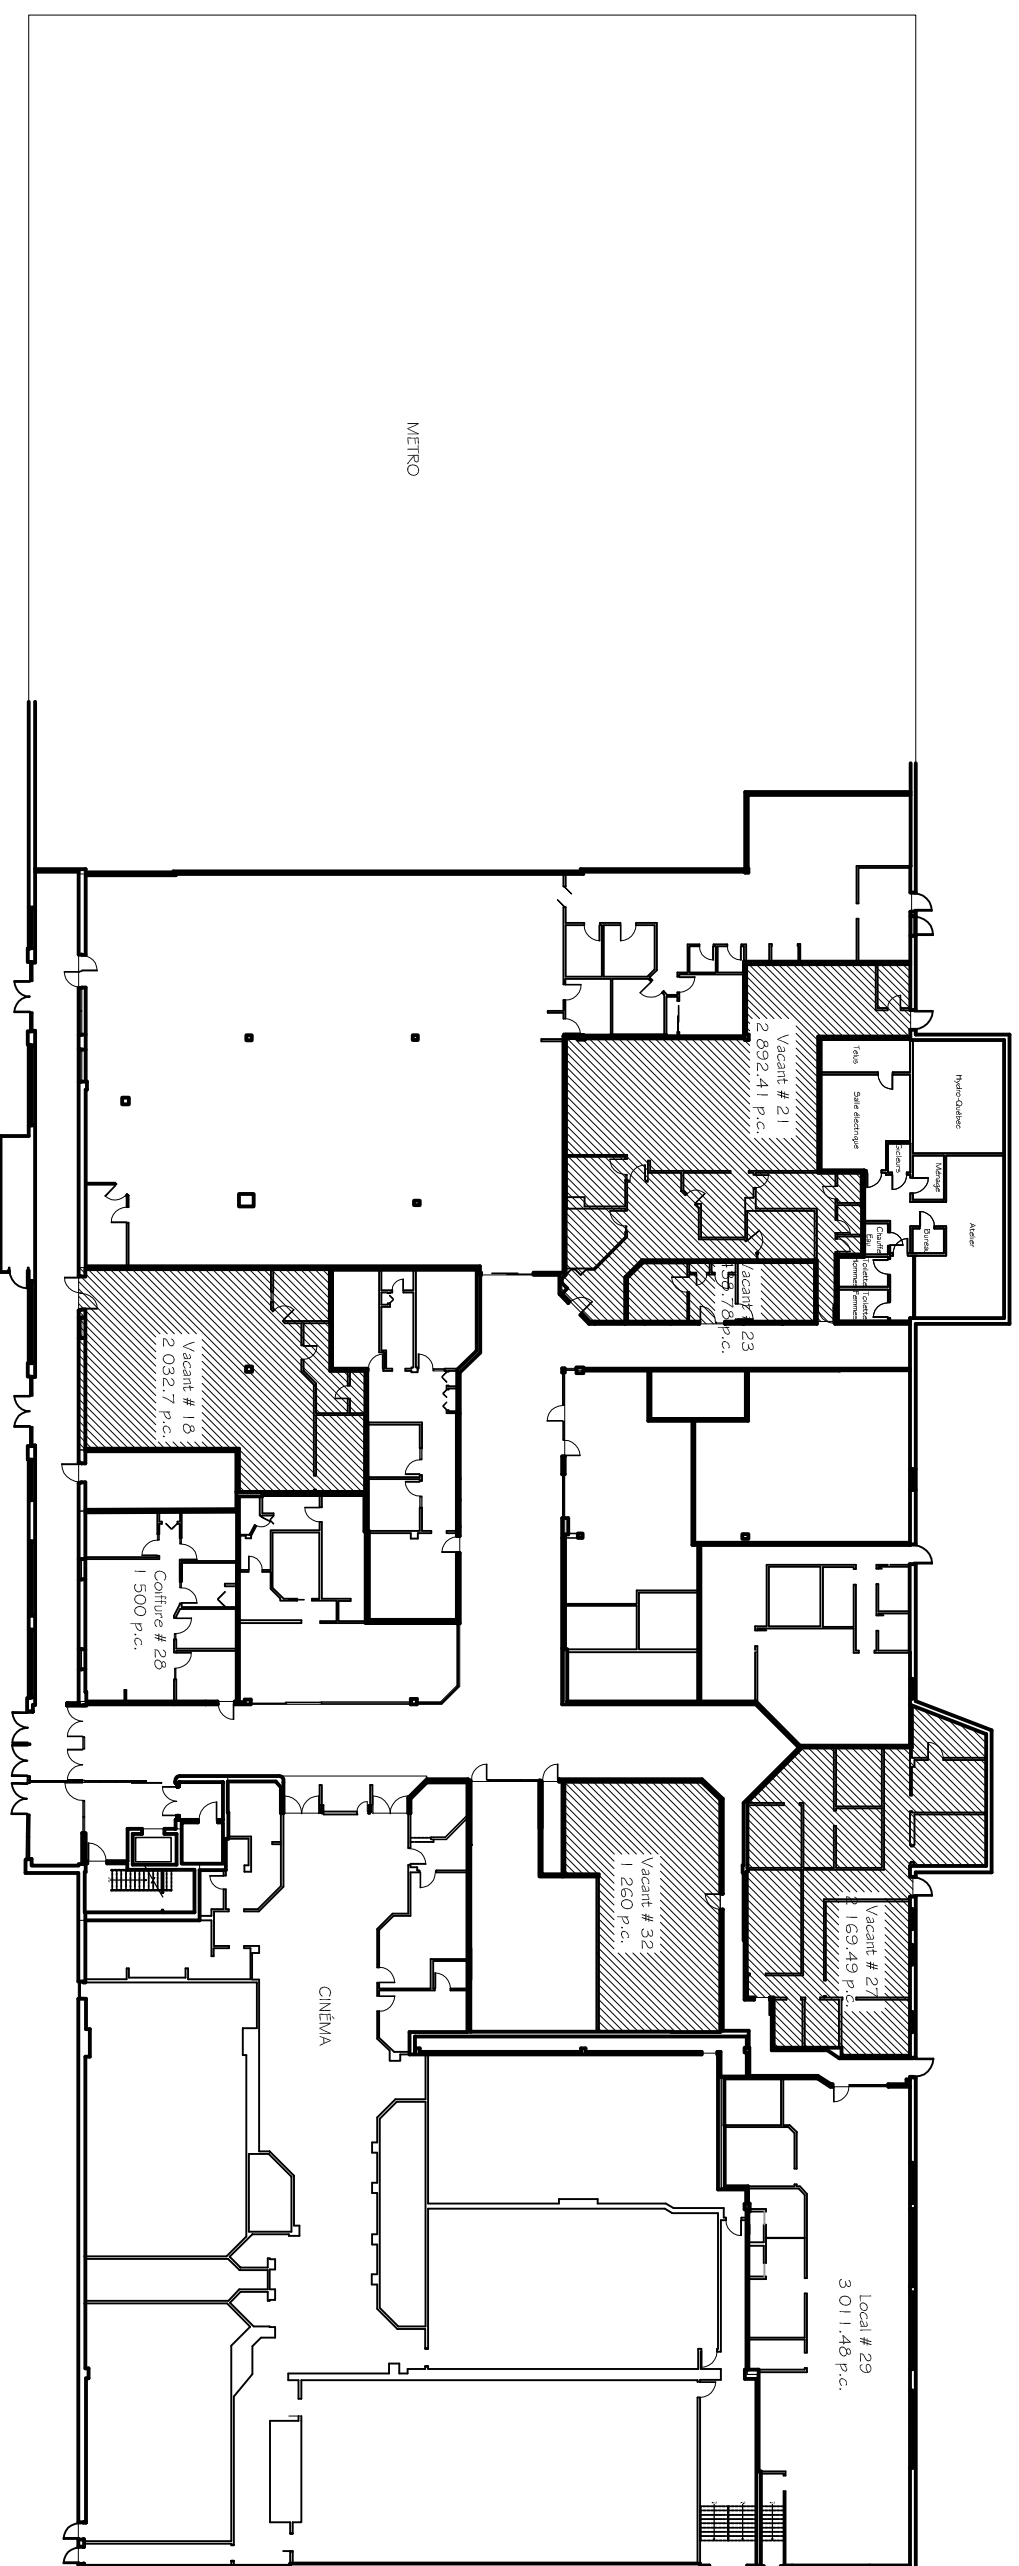

PROJET  
BATIMENT #02  
LES GALERIES RIMOUSKI  
RIMOUSKI

TITRE  
PLAN D'ENSEMBLE  
R.D.C.  
LOCAL #

ECHELLE  
"- = 1'-0"

DATE  
04-10-2017

REVISION  
PAR J.M.A

SCHEAU  
ARCHITECTE

DESIGNER  
DESIGNE PAR

FEUILLE  
1

1