


NOTE:
L'UTILISATEUR DE CE PLAN RECONNAÎT ET
ACCEPTÉ QU'IL PEÛT Y AVOIR UNE DIFFÉRENCE
ENTRE CE PLAN ET LA SITUATION RÉELLE DE
SORTIE QU'IL APPARTIENT À L'UTILISATEUR DE
CE PLAN DE FAIRE TOUTES LES VÉRIFICATIONS
NÉCESSAIRES SUR PLACE ET D'AVISER PAR ÉCRIT
LE PROPRIÉTAIRE DE TOUTES(D) DIFFÉRENCES(S),
LE CAS ÉCHEANT, ENTRE CE PLAN ET LA
SITUATION RÉELLE.

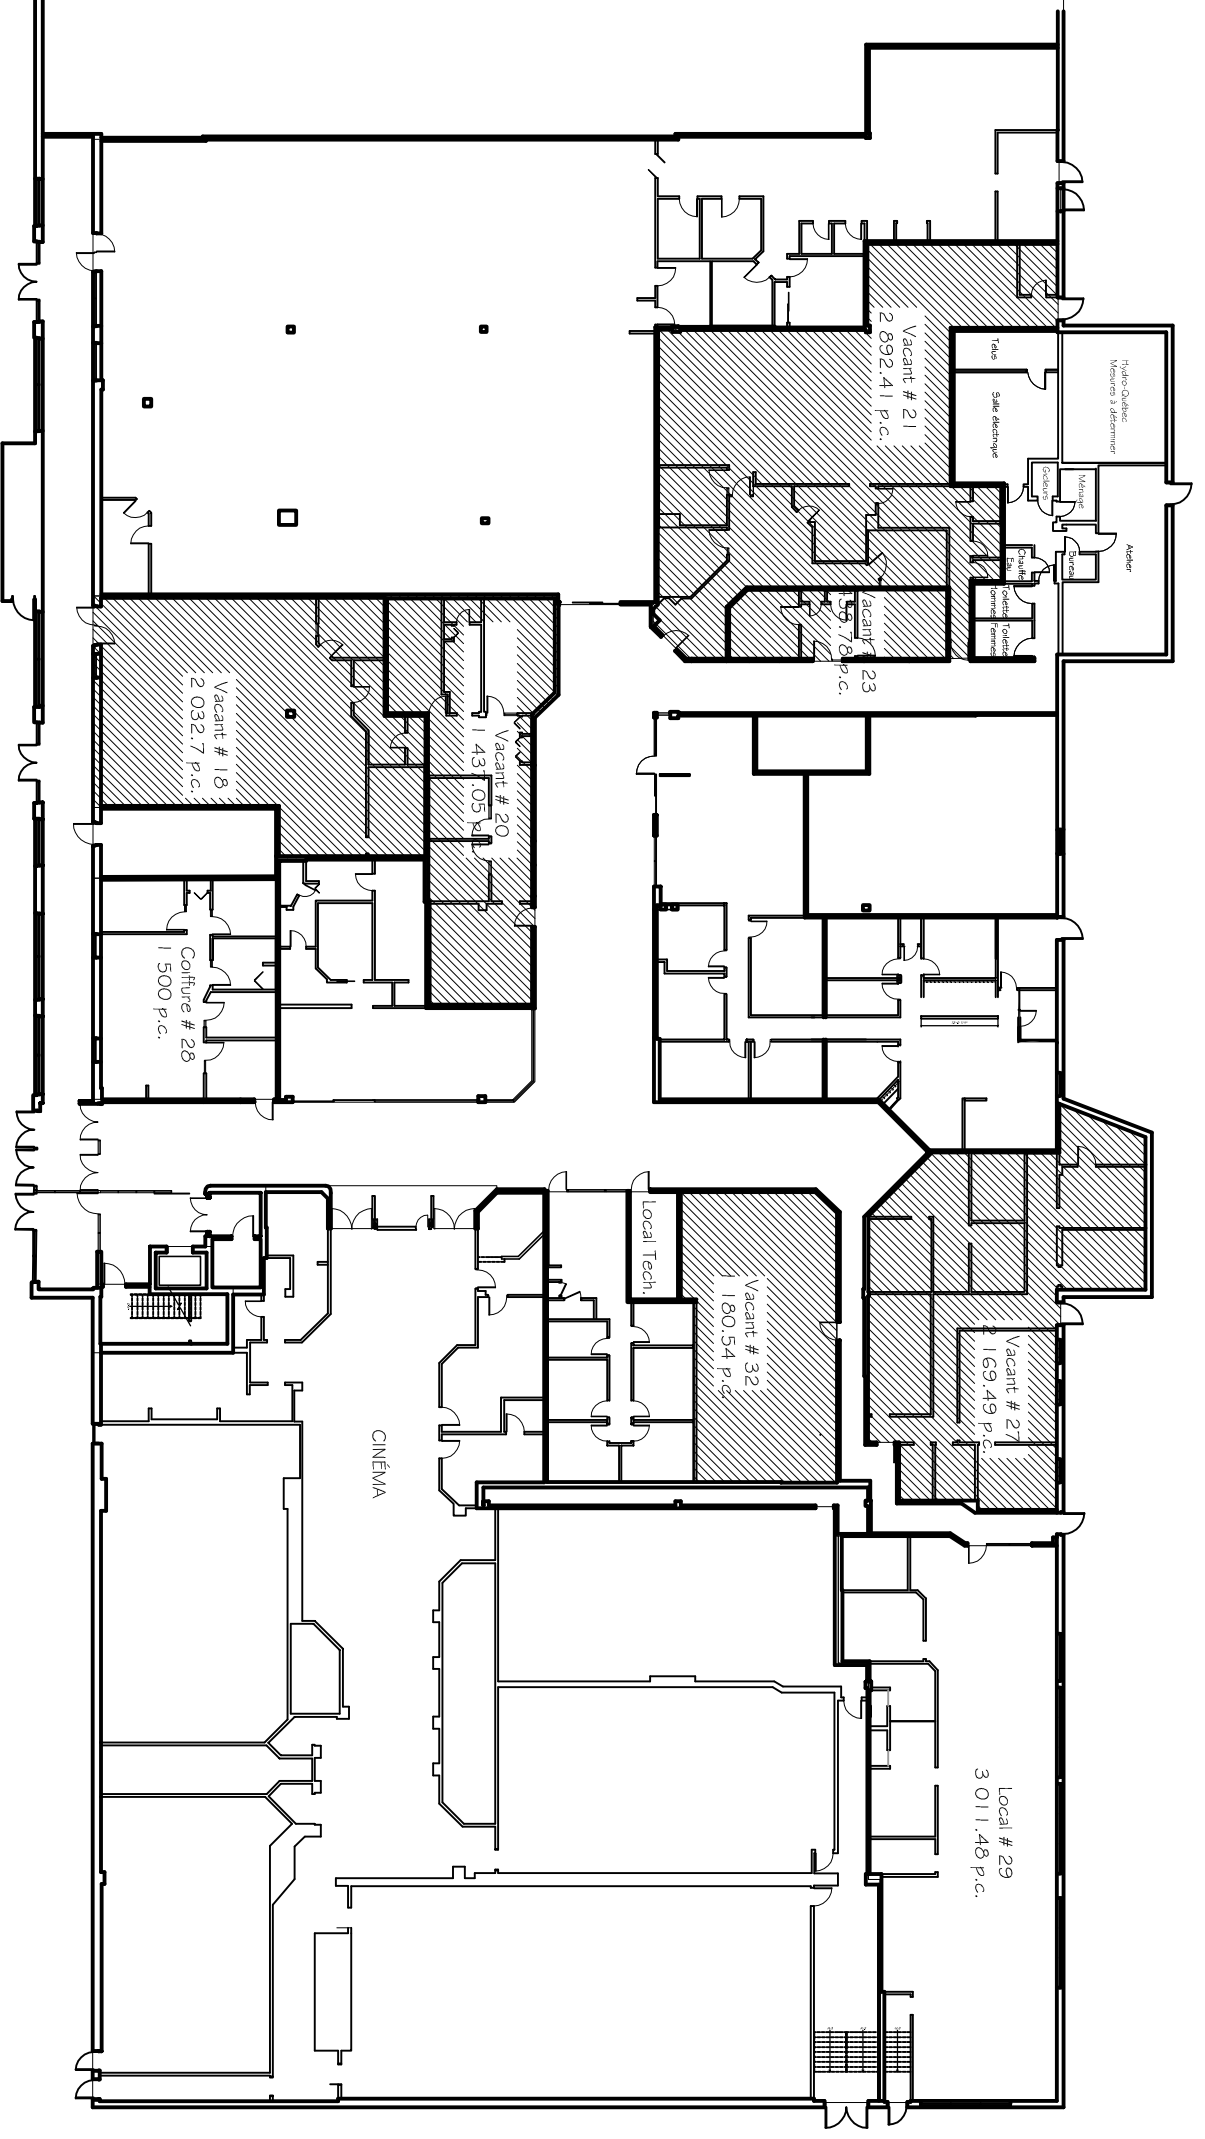

PROJET	BÂTIMENT #02 LES GALERIES RIMOUSKI		
TITRE	PLAN D'ENSEMBLE R.D.C. LOCAL #		
ÉCHELLE	1/32" = 1'-0"		
DATE	12-03-2018		
REVISION	PAR	J.M.A.	
SCÉAU	ARCHITECTE	DESIGNER	DESIGNE PAR
			FEUILLE
			1
			1