


NOTE:  
 L'UTILISATEUR DE CE PLAN RECONNAIT ET  
 ACCÉPTE QU'IL PEUT Y AVOIR UNE DIFFÉRENCE  
 ENTRE CE PLAN ET LA SITUATION RÉELLE DE  
 SORTIE QU'IL APPARTIENENT À L'UTILISATEUR DE  
 CE PLAN DE FAIRE TOUTES LES VÉRIFICATIONS  
 NÉCESSAIRES SUR PLACE ET D'AVISER PAR ÉCRIT  
 LE PROPRIÉTAIRE DE TOUTES(É) DIFFÉRENCES(É),  
 LE CAS ÉCHEANT, ENTRE CE PLAN ET LA  
 SITUATION RÉELLE.

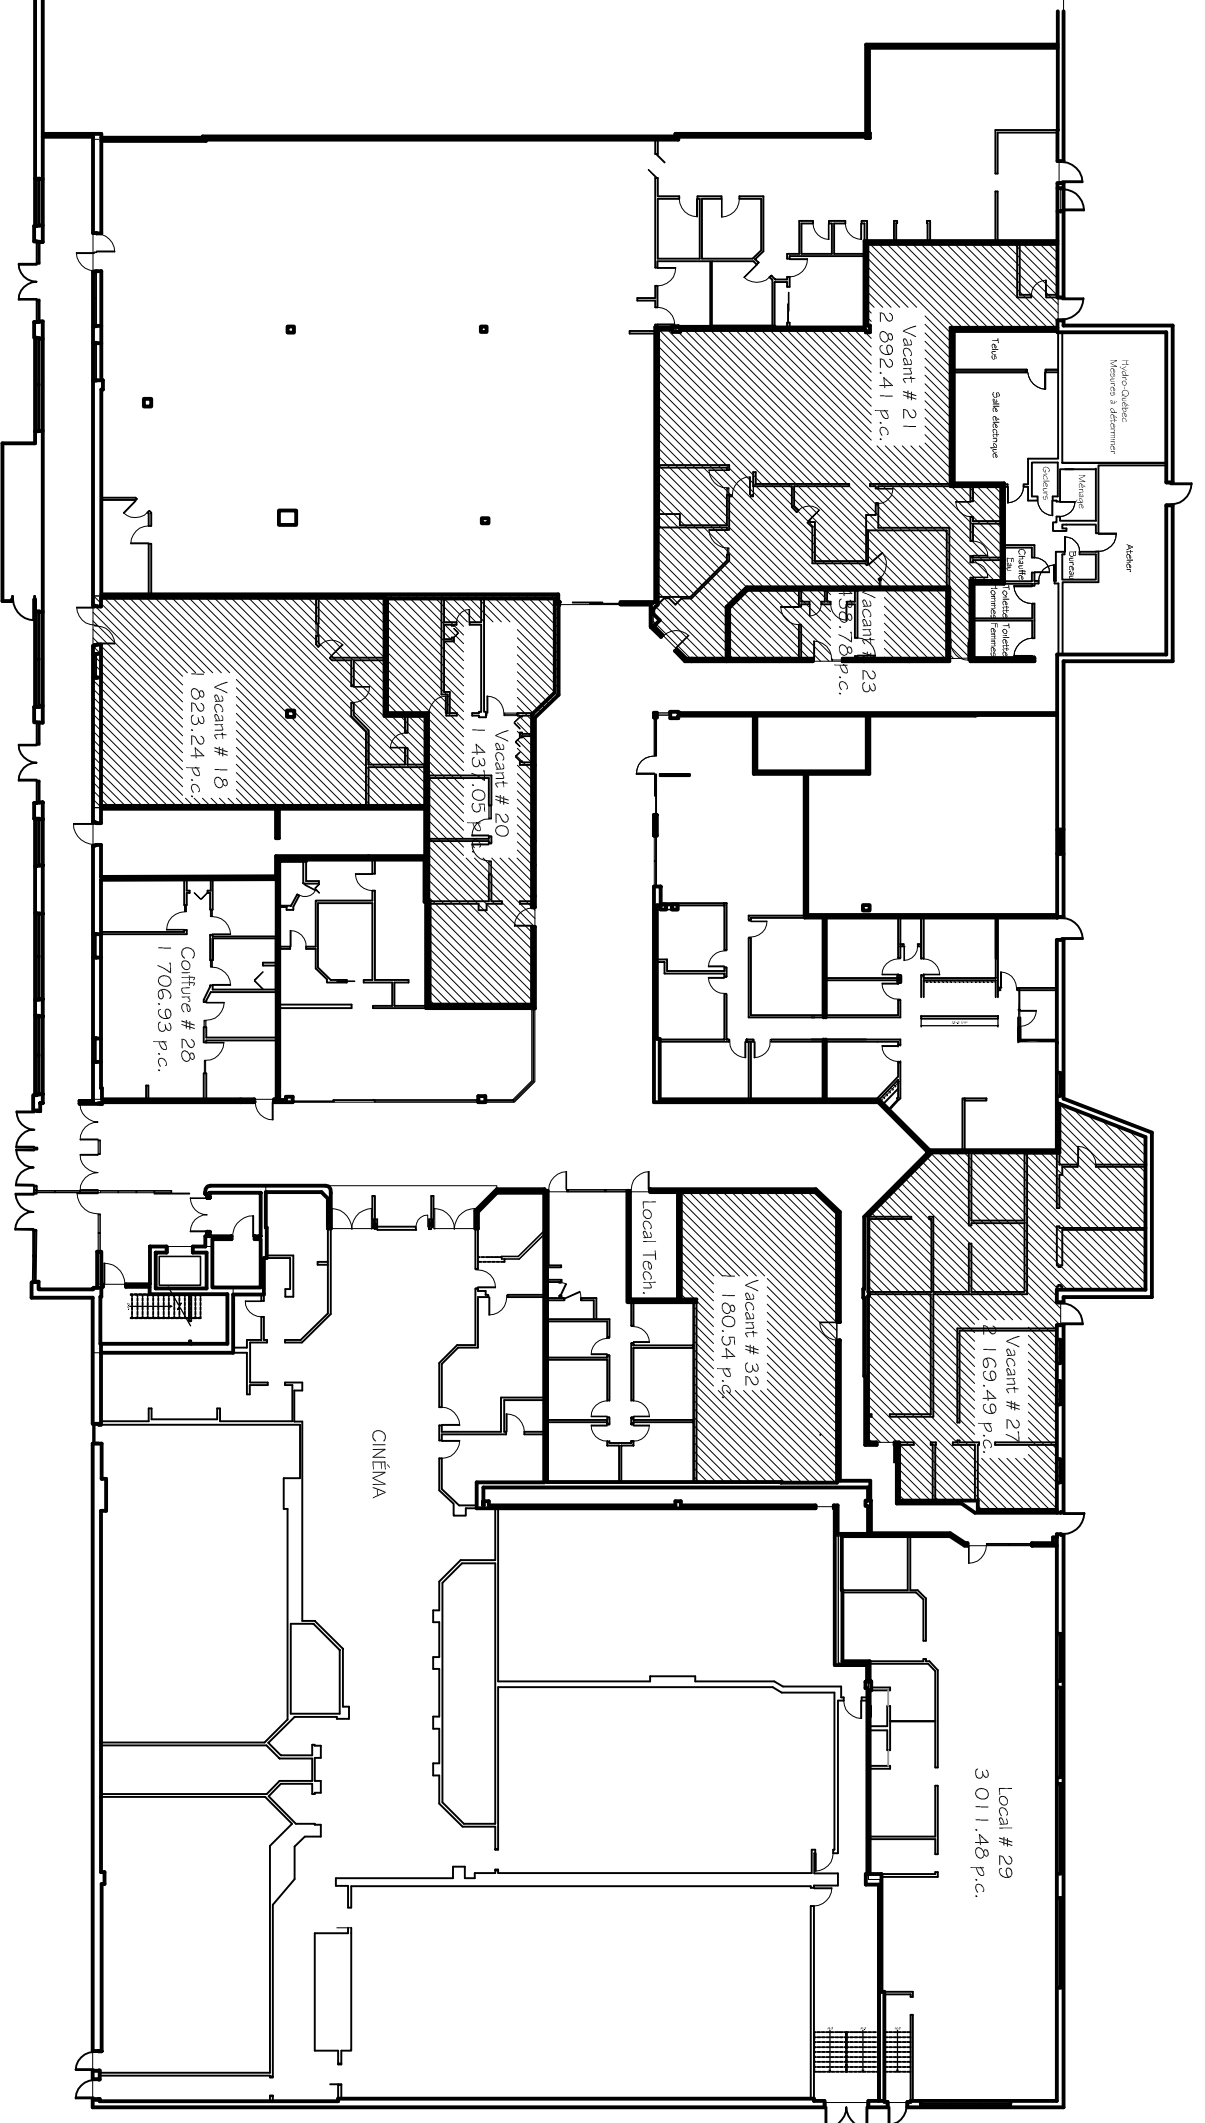

PROJET	BATIMENT #02 LES GALERIES RIMOUSKI
TITRE	PLAN D'ENSEMBLE R.D.C. LOCAL #
ÉCHELLE	1/32" = 1'-0"
DATE	12-08-2018
REVISION	PAR J.M.A.
SCÉAU	ARCHITECTE DESIGNER DESSEINER PAR FEUILLE 1