


NOTE:
L'UTILISATEUR DE CE PLAN RECONNAIT ET
ACCEPTE QU'IL PEUT Y AVOIR UNE
DIFFÉRENCE ENTRE CE PLAN ET LA
SITUATION RÉELLE DE SORTIE QU'IL
APPARTIENT À L'UTILISATEUR DE CE PLAN
DE FAIRE TOUTES LES VÉRIFICATIONS
NÉCESSAIRES SUR PLACE ET D'AVISER PAR
ÉCRIT LE PROPRIÉTAIRE DE TOUTE(S)
DIFFÉRENCE(S), LE CAS ÉCHEANT, ENTRE CE
PLAN ET LA SITUATION RÉELLE.

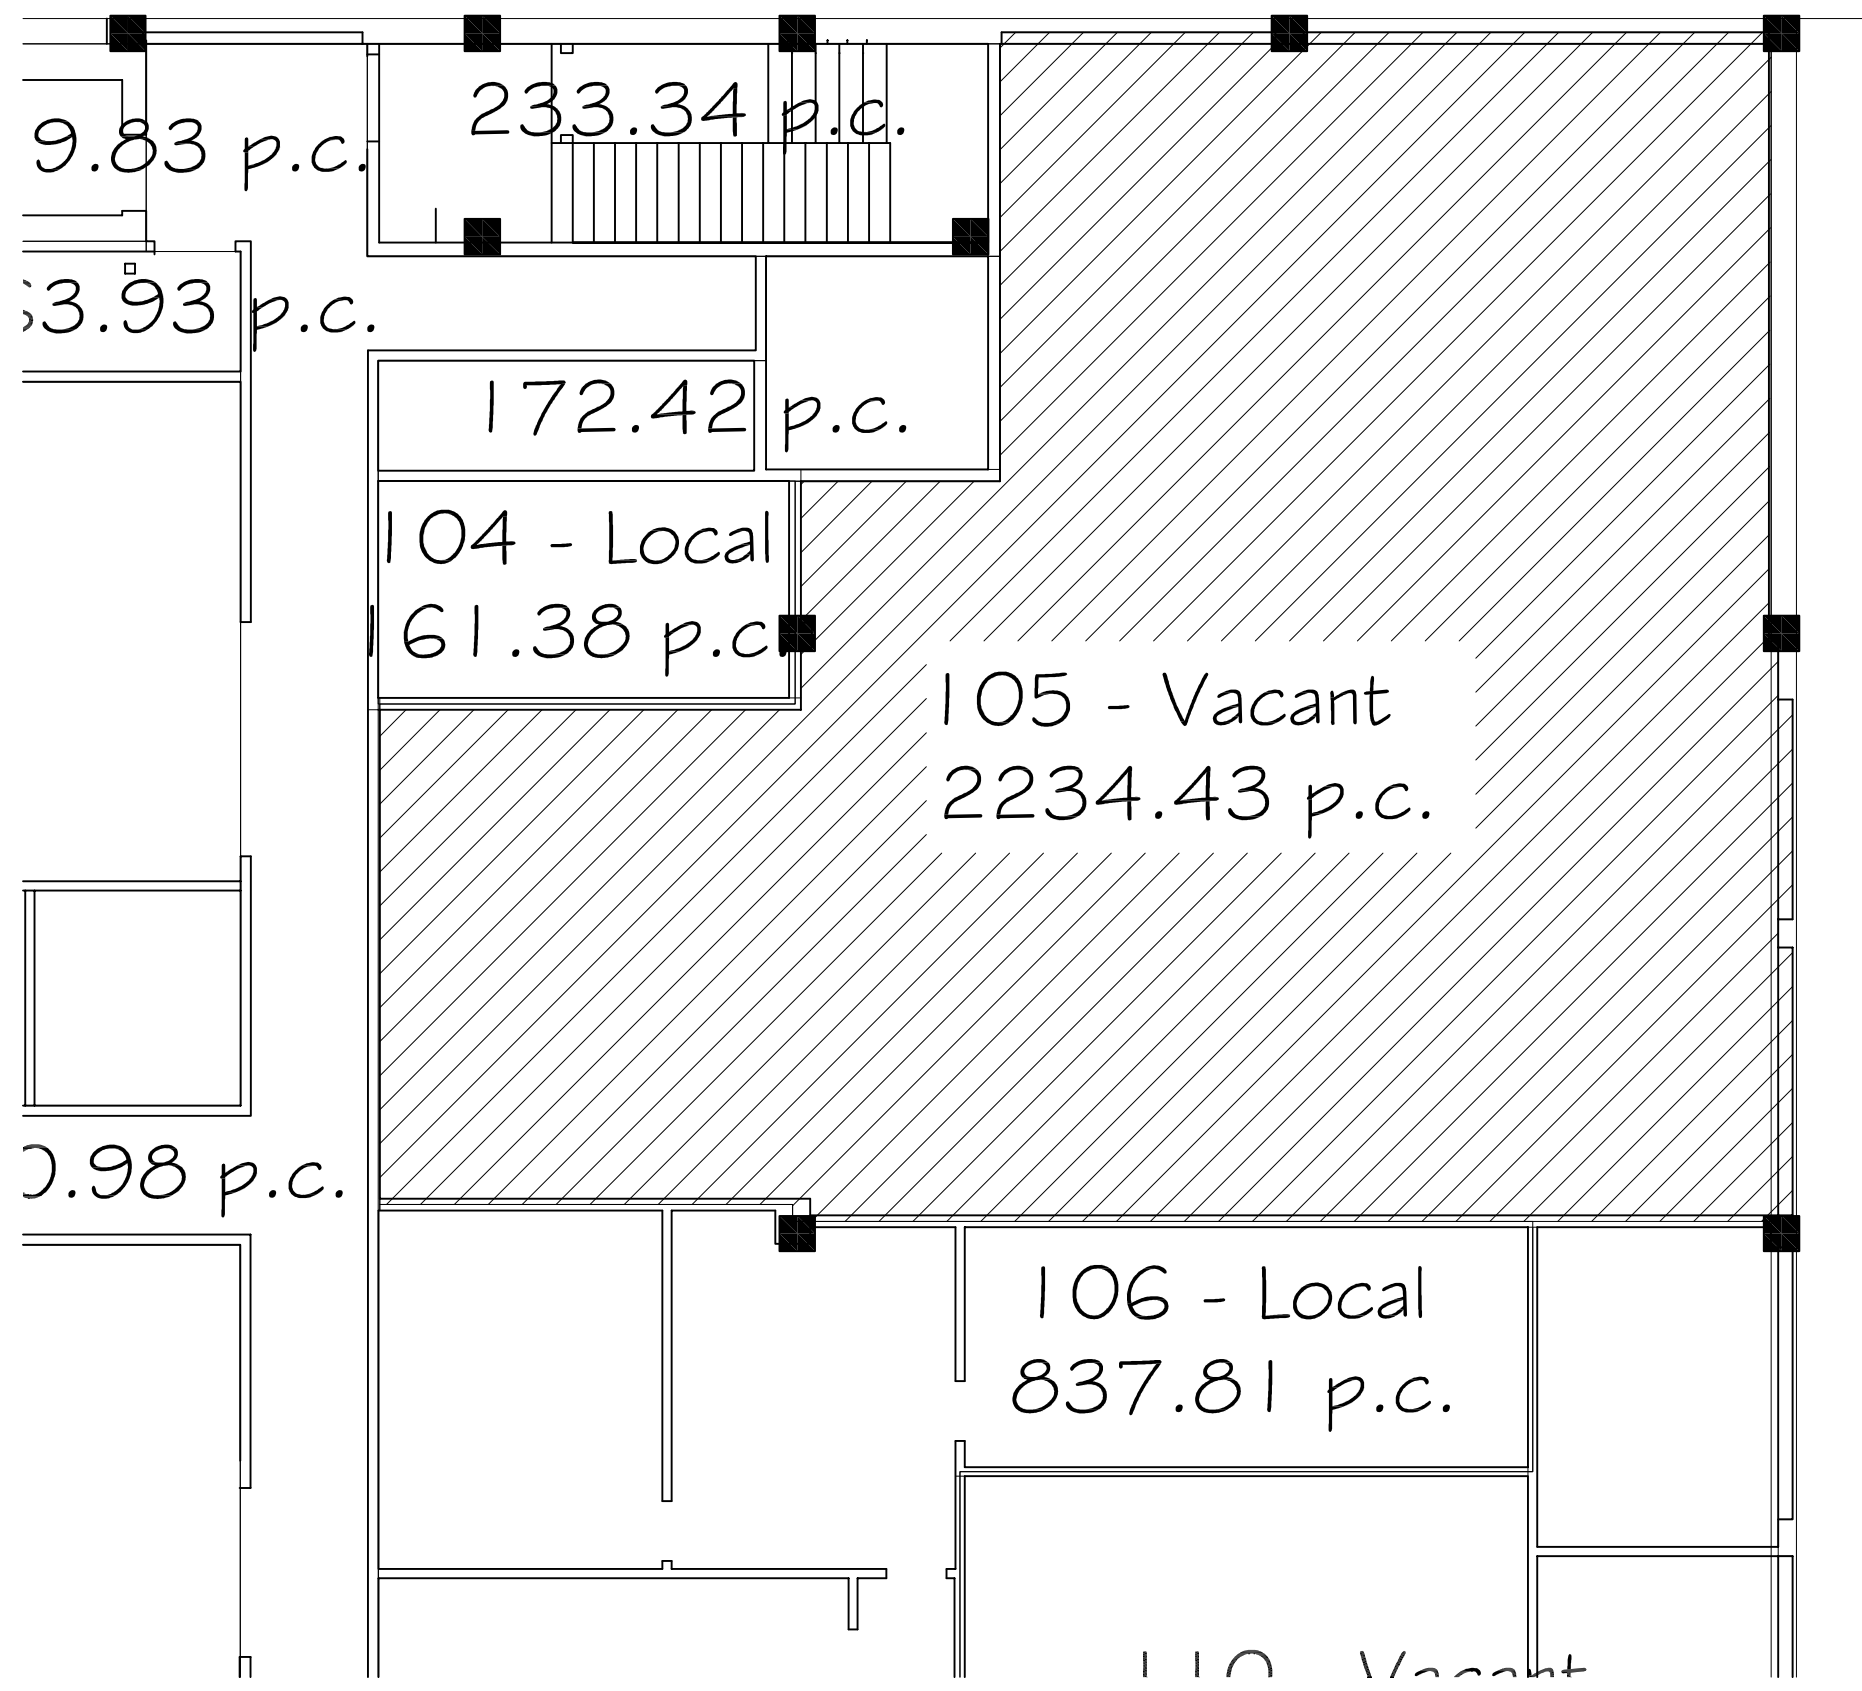

PROJET		
BÂTIMENT #03 GALERIE TROIS-PISTOLES TROIS-PISTOLES		
TITRE		
PLAN D'ENSEMBLE ETAGE LOCAL 105		
ÉCHELLE		
1/8" = 1'-0"		
DATE		
21-12-2020		
REVISION	PAR	J M A
SCEAU		ARCHITECTE
		DESIGNER
		DESSINE PAR
		FEUILLE
		1
		1