


NOTE:  
L'UTILISATEUR DE CE PLAN RECONNAIT ET  
ACCEPTE QU'IL PEUT Y AVOIR UNE  
DIFFÉRENCE ENTRE CE PLAN ET LA  
SITUATION RÉELLE DE SORTIE QU'IL  
APPARTIENT À L'UTILISATEUR DE CE PLAN  
DE FAIRE TOUTES LES VÉRIFICATIONS  
NÉCESSAIRES SUR PLACE ET D'AVISER PAR  
ÉCRIT LE PROPRIÉTAIRE DE TOUTE(S)  
DIFFÉRENCE(S), LE CAS ÉCHEANT, ENTRE CE  
PLAN ET LA SITUATION RÉELLE.

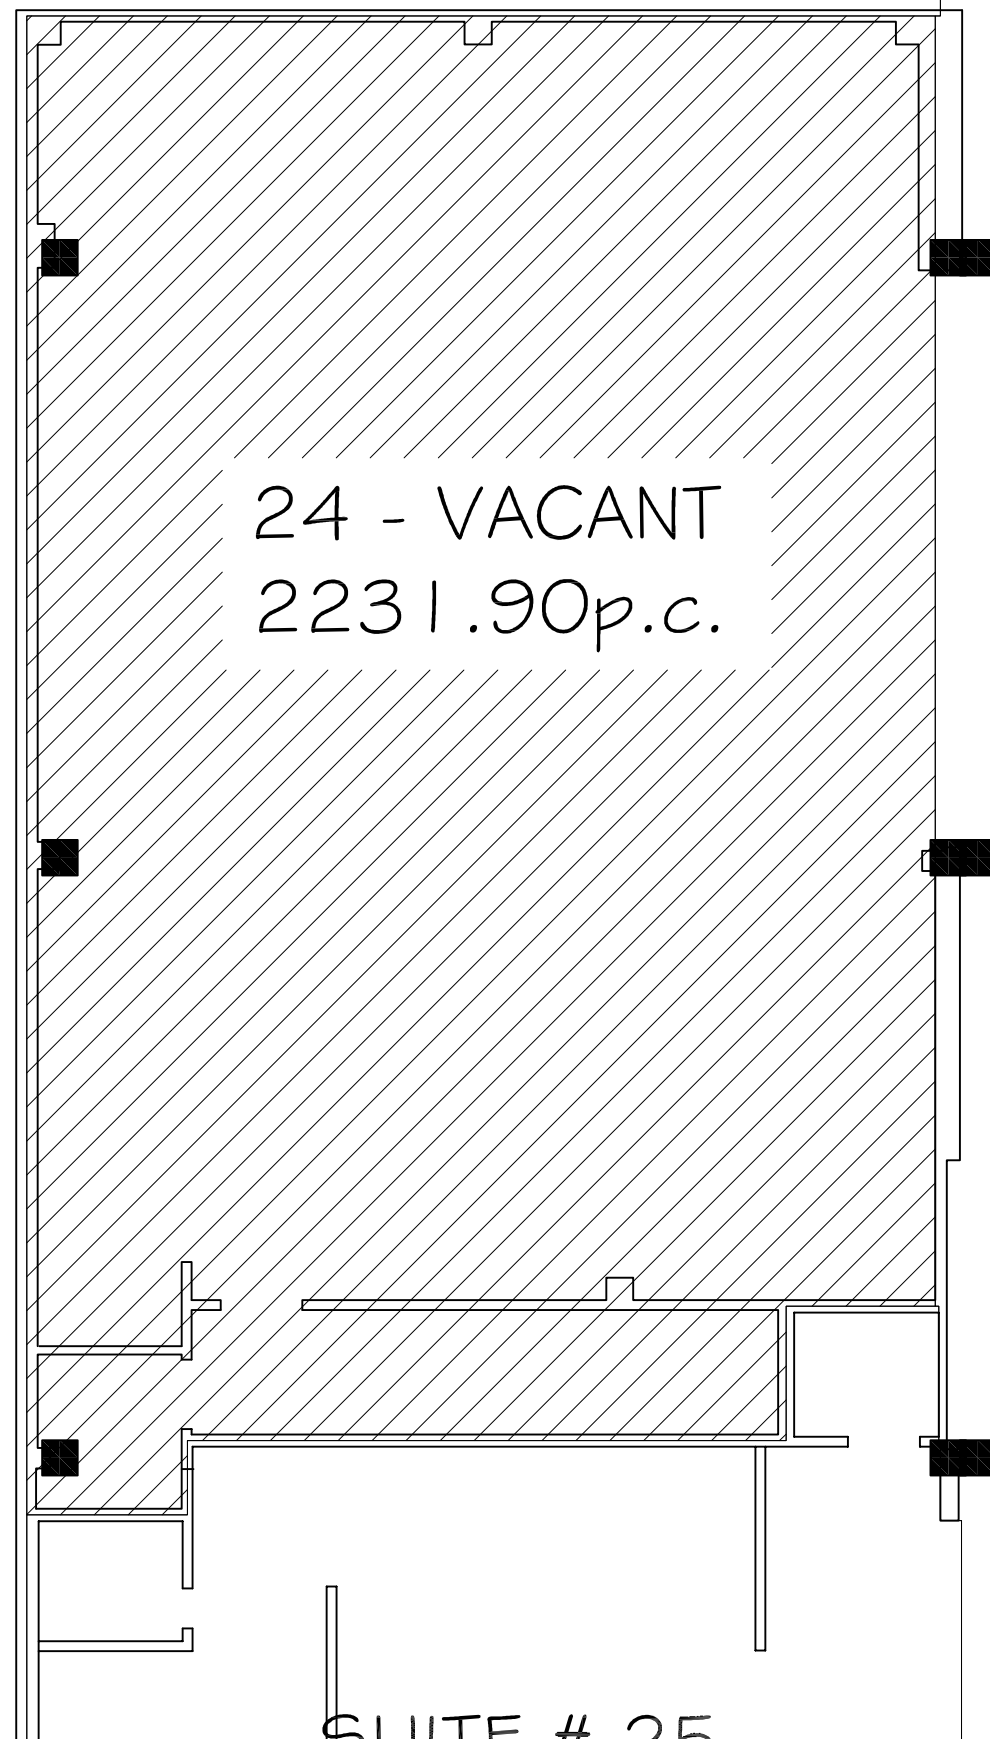

21 - Loc  
1 268.81

SUITE # 25

PROJET		
BÂTIMENT #03 GALERIE TROIS-PISTOLES TROIS-PISTOLES		
TITRE		
PLAN D'ENSEMBLE R.D.C. LOCAL #24		
ÉCHELLE		
1/8" = 1'-0"		
DATE		
21-12-2020		
REVISION	PAR	J M A
SCEAU	ARCHITECTE	
	DESIGNER	
	DESSINE PAR	
	FEUILLE	
1		1