


1866, Rue Notre-Dame bur. 244
L'Ancienne-Lorette (Québec) G2E 3C8
Tél.: (418) 651-6727 # 202
Télécopie: (418) 651-5186
www.groupegp.com
Plans:amguilbert@groupegp.com

NOTE:
L'UTILISATEUR DE CE PLAN RECONNAIT ET
ACCEPTÉ QU'IL PEUT Y AVOIR UNE DIFFÉRENCE
ENTRE CE PLAN ET LA SITUATION RÉELLE DE
SORTE QU'IL APPARTIENT À L'UTILISATEUR DE
CE PLAN DE FAIRE TOUTES LES VÉRIFICATIONS
NÉCESSAIRES SUR PLACE ET D'AVISER PAR ÉCRIT
LE PROPRIÉTAIRE DE TOUTE(S) DIFFÉRENCE(S),
LE CAS ÉCHEANT, ENTRE CE PLAN ET LA
SITUATION RÉELLE.

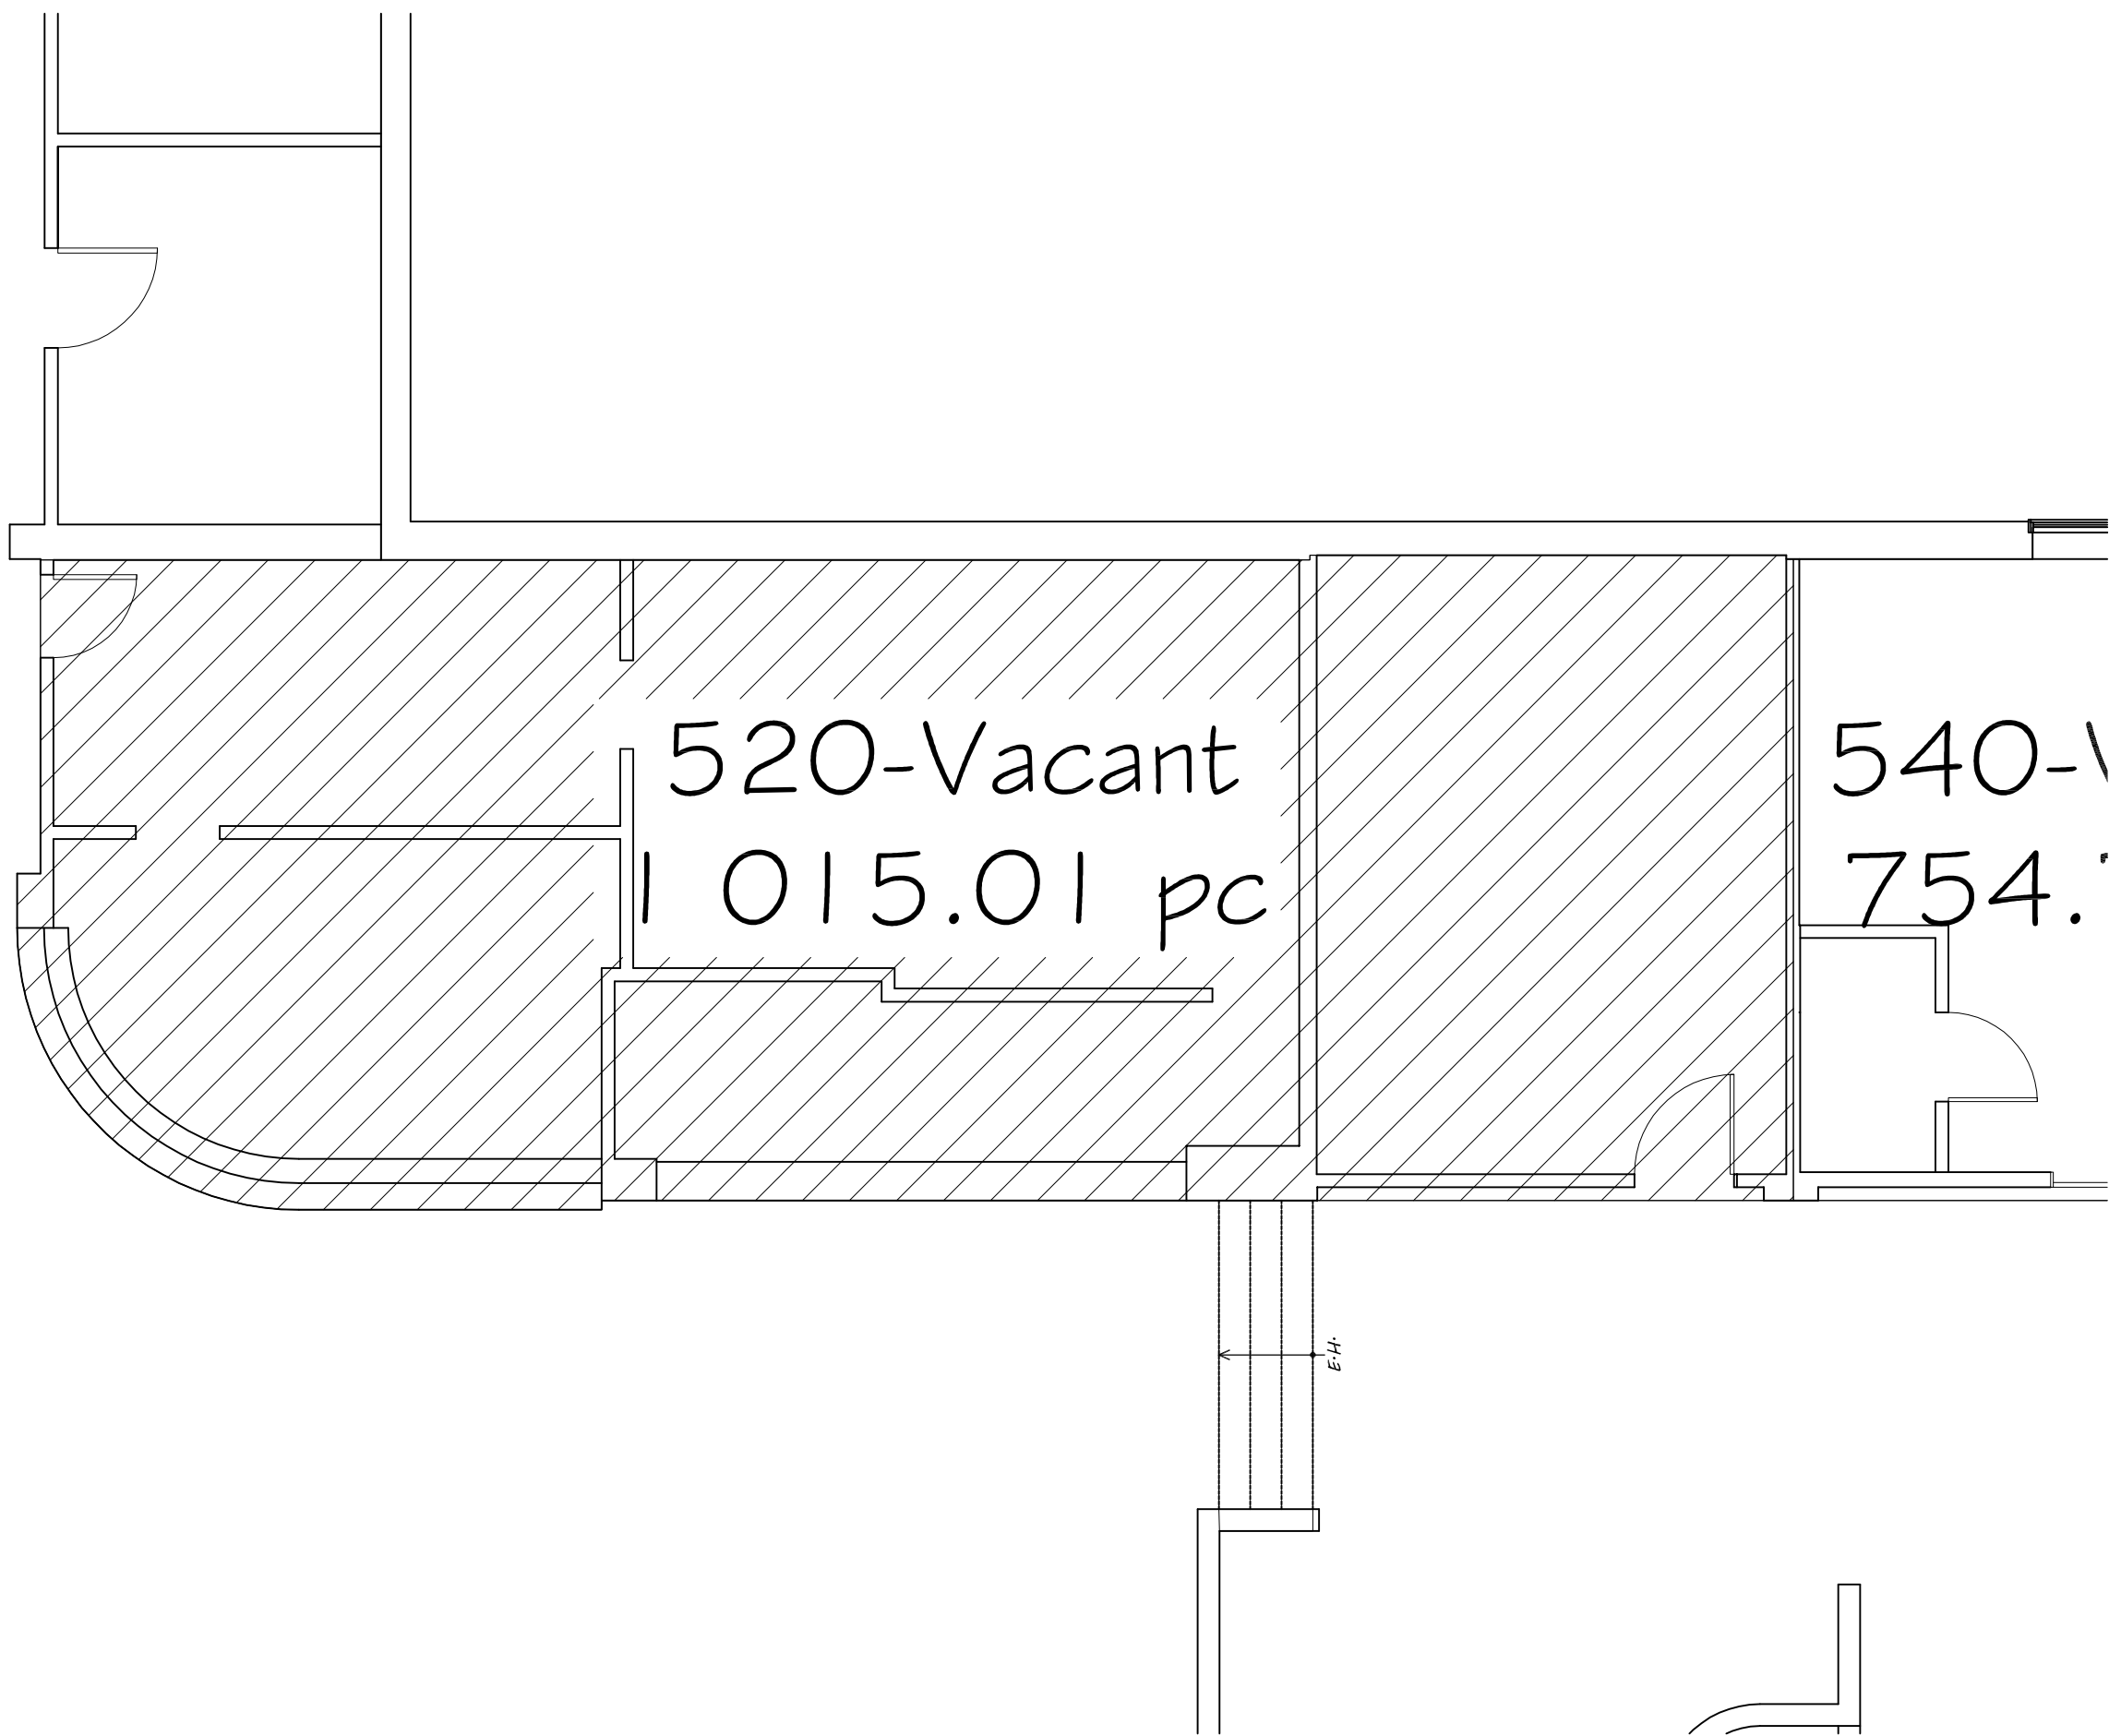

PROJET	BATIMENT #05 LES GALERIES MONT-JOLI MONT-JOLI	
TITRE	PLAN D'ENSEMBLE LOCAL # 520	
ECHELLE	3/16" = 1'-0"	
DATE	21-12-2020	
REVISION	PAR	J M A
SCEAU	ARCHITECTE	
	DESIGNER	
	DESSINE PAR	
	FEUILLE 1 1	