


1866, Rue Notre-Dame bur. 244  
L'Ancienne-Lorette (Québec) G2E 3C8  
Tél.: (418) 651-6727 # 202  
Télécopie: (418) 651-5186  
www.groupegp.com  
Plans:amguilbert@groupegp.com

NOTE:  
L'UTILISATEUR DE CE PLAN RECONNAIT ET  
ACCÉPTE QU'IL PEUT Y AVOIR UNE DIFFÉRENCE  
ENTRE CE PLAN ET LA SITUATION RÉELLE DE  
SORTE QU'IL APPARTIENT À L'UTILISATEUR DE  
CE PLAN DE FAIRE TOUTES LES VÉRIFICATIONS  
NÉCESSAIRES SUR PLACE ET D'AVISER PAR ÉCRIT  
LE PROPRIÉTAIRE DE TOUTE(S) DIFFÉRENCE(S),  
LE CAS ÉCHEANT, ENTRE CE PLAN ET LA  
SITUATION RÉELLE.

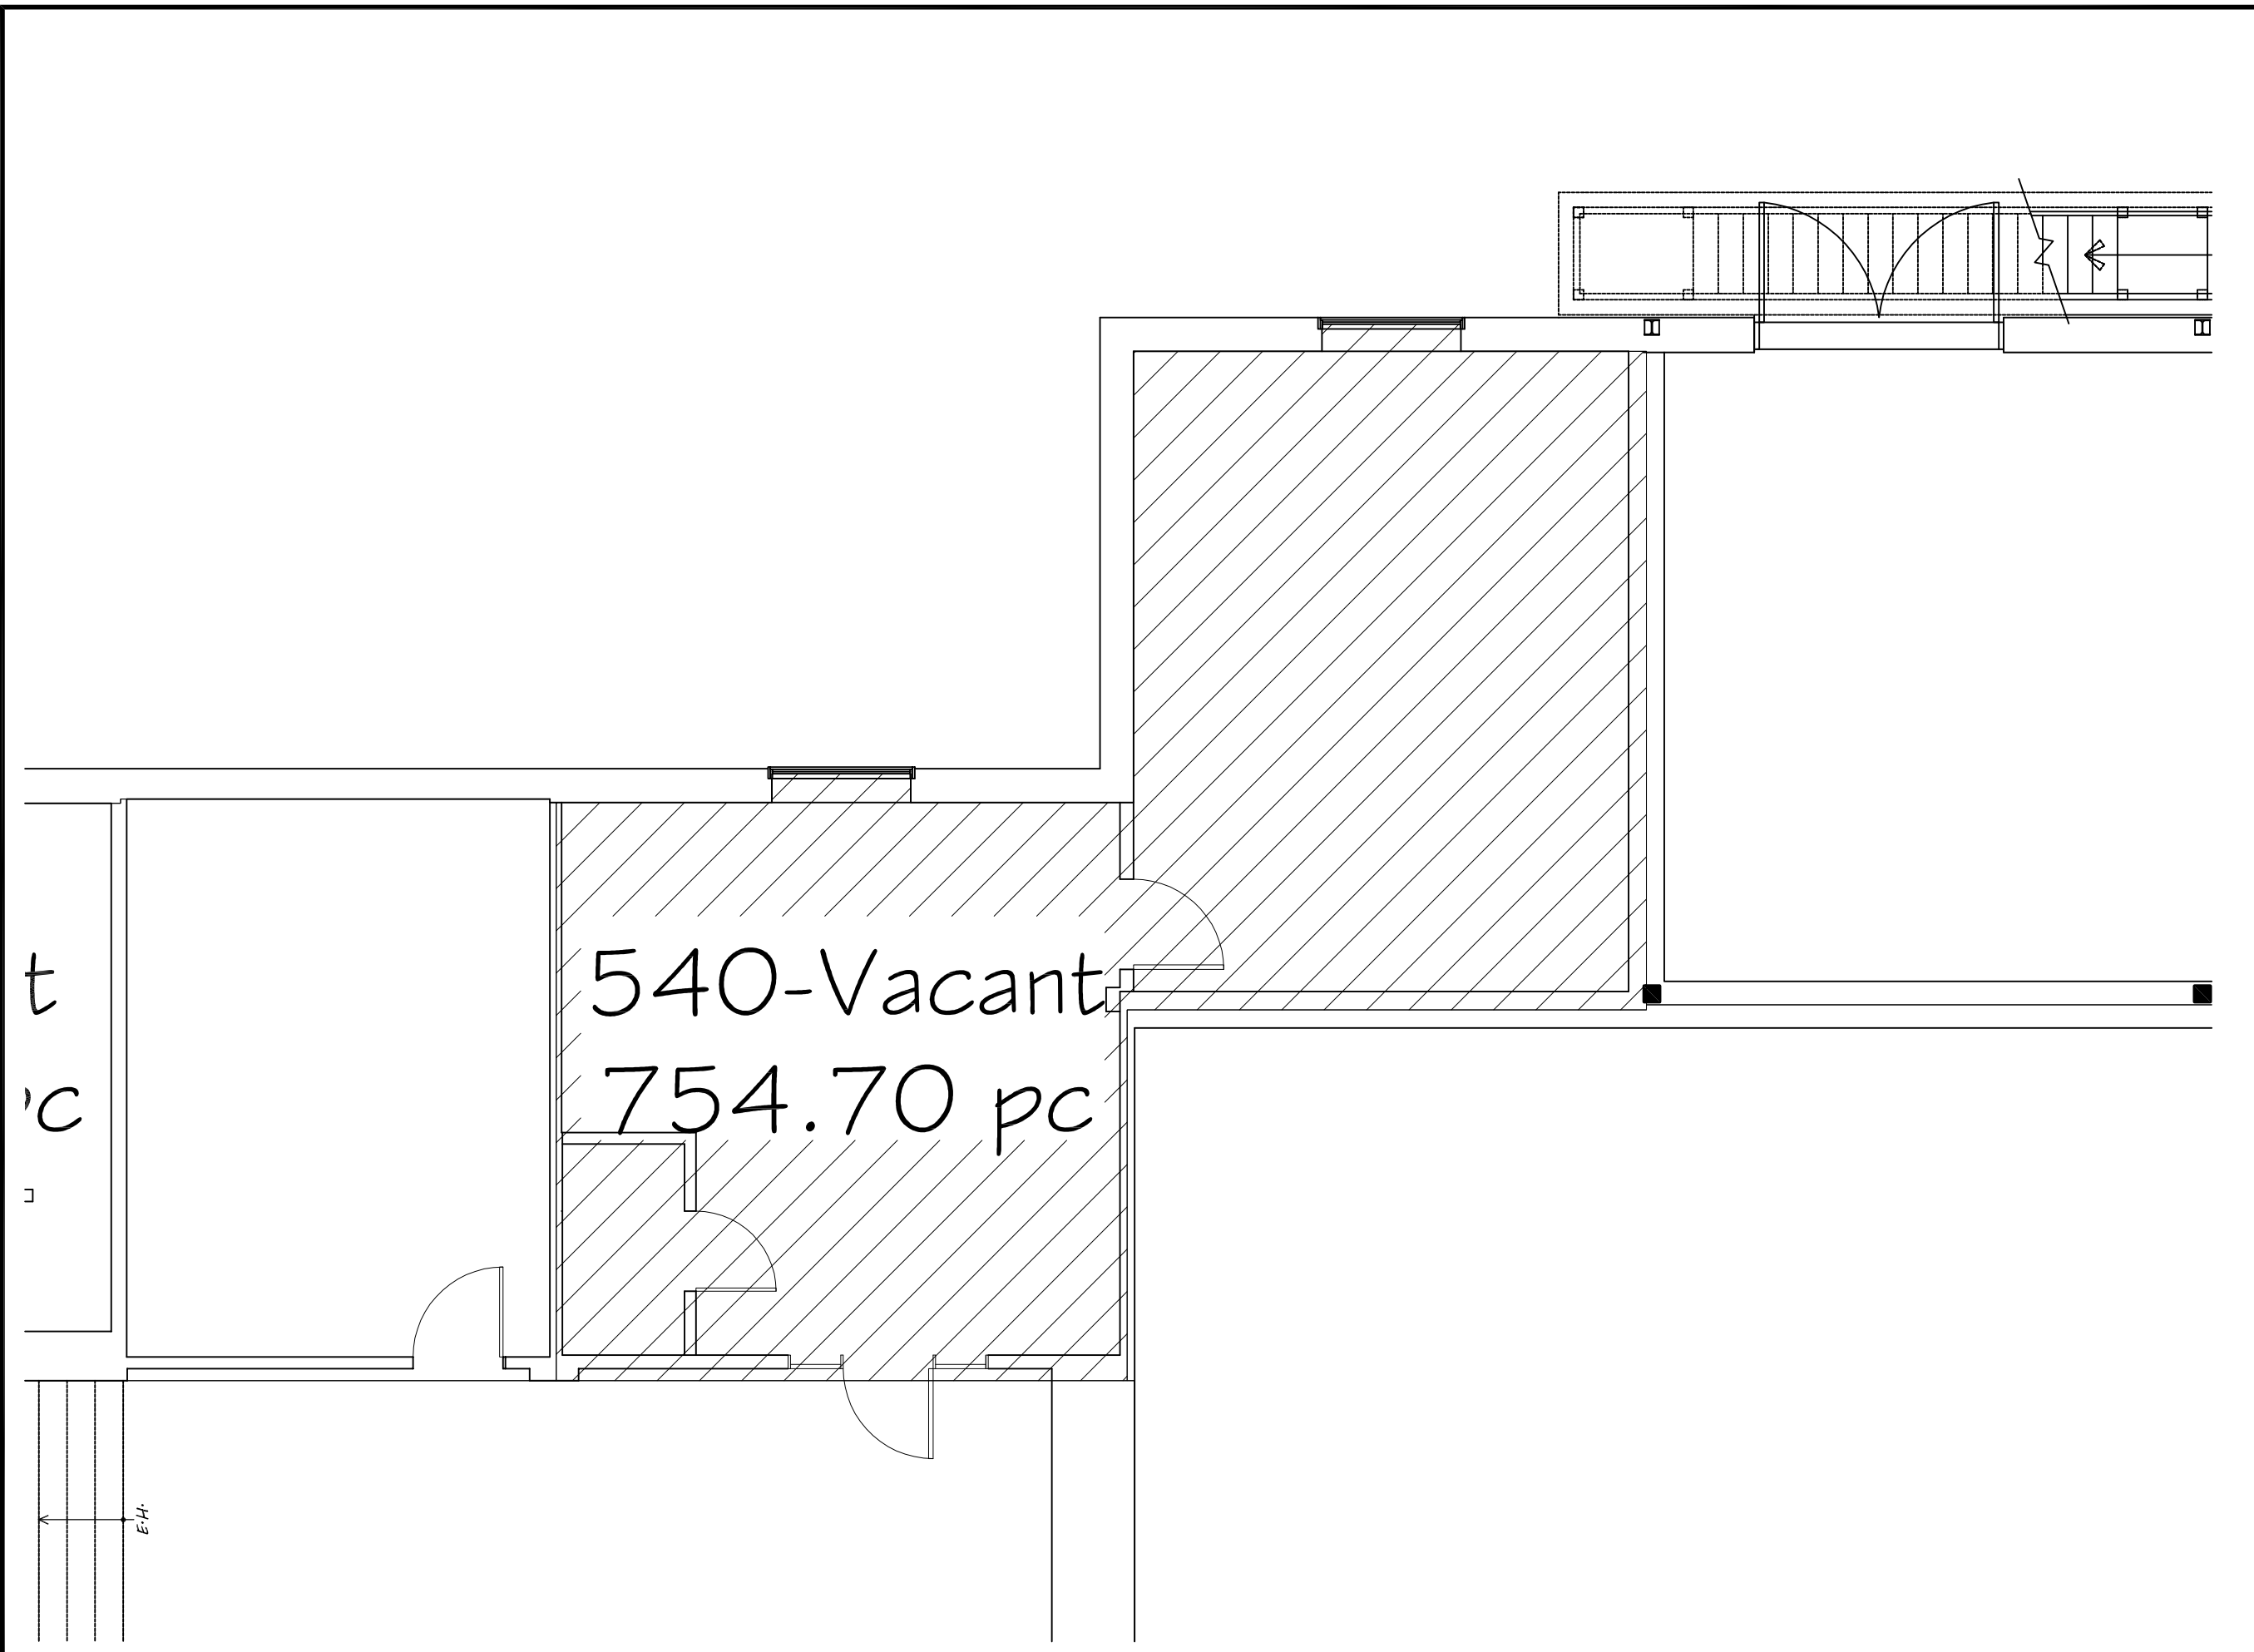

PROJET	BATIMENT #05 LES GALERIES MONT-JOLI MONT-JOLI	
TITRE	PLAN D'ENSEMBLE LOCAL # 540	
ECHELLE	3/16" = 1'-0"	
DATE	21-12-2020	
REVISION	PAR	J M A
SCEAU	ARCHITECTE	
	DESIGNER	
	DESINE PAR	
	FEUILLE 1 / 1	