


NOTE:
L'UTILISATEUR DE CE PLAN RECONNAIT ET
ACCEPTE QU'IL PEUT Y AVOIR UNE
DIFFÉRENCE ENTRE CE PLAN ET LA
SITUATION RÉELLE DE SORTE QU'IL
APPARTIEN À L'UTILISATEUR DE CE PLAN
DE FAIRE TOUTES LES VÉRIFICATIONS
NECESSAIRES SUR PLACE ET D'AVISER PAR
ÉCRIT LE PROPRIÉTAIRE DE TOUTE(S)
DIFFÉRENCE(S), LE CAS ÉCHEANT, ENTRE CE
PLAN ET LA SITUATION RÉELLE.

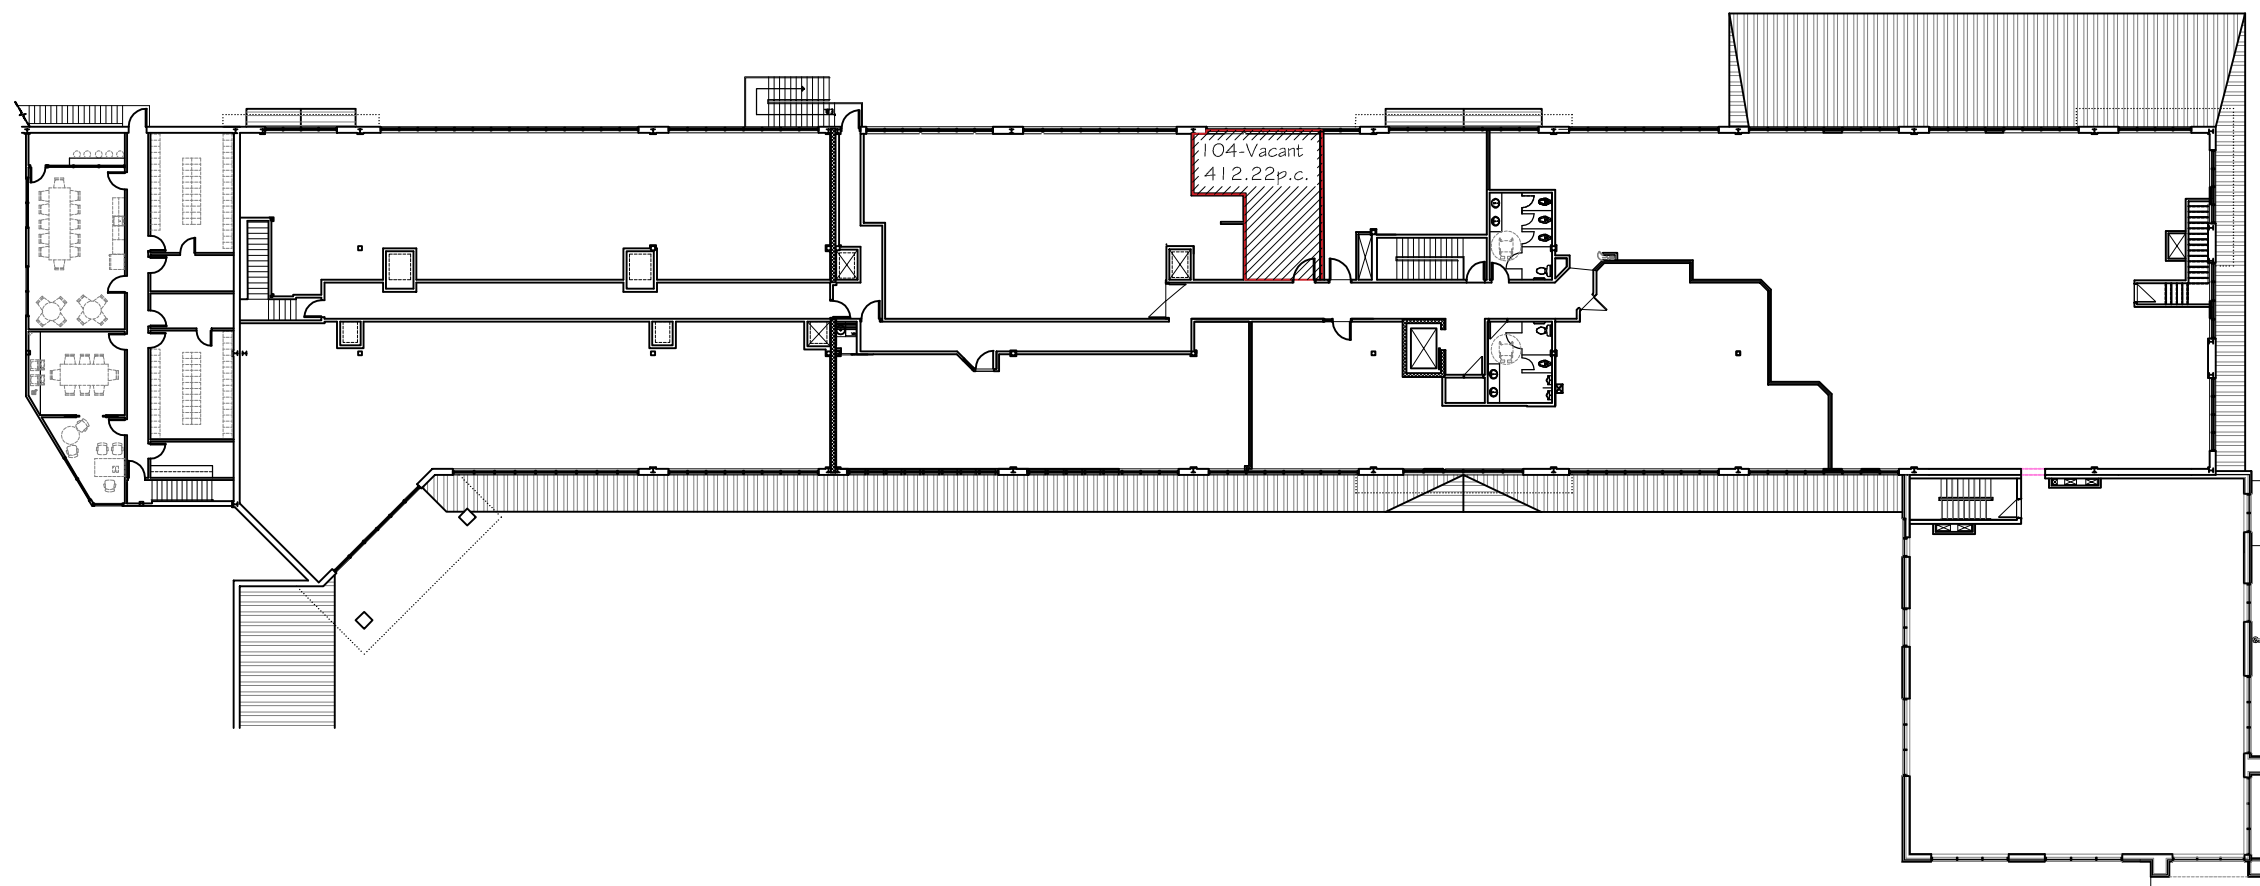

PROJET BÂTIMENT #12
CARREFOUR DES RIVIÈRES
NEUFCHÂTEL

TITRE PLAN D'ENSEMBLE
ÉTAGE

ECHELLE 1/32" = 1'-0"

DATE 21-12-2020

| REVISION | PAR | J. M. A. |
|----------|-----|----------|
| | | |

| | |
|-------|------------------|
| SCEAU | ARCHITECTE |
| | DESIGNER |
| | DESSINE PAR |
| | FEUILLE 1 / 1 |