


NOTE:
L'UTILISATEUR DE CE PLAN RECONNAIT ET
ACCEPTE QU'IL PEUT Y AVOIR UNE
DIFFÉRENCE ENTRE CE PLAN ET LA
SITUATION RÉELLE DE SORTE QU'IL
APPARTIENT À L'UTILISATEUR DE CE PLAN
DE FAIRE TOUTES LES VÉRIFICATIONS
NÉCESSAIRES SUR PLACE ET D'AVISER PAR
ÉCRIT LE PROPRIÉTAIRE DE TOUTE(S)
DIFFÉRENCE(S), LE CAS ÉCHEANT, ENTRE CE
PLAN ET LA SITUATION RÉELLE.

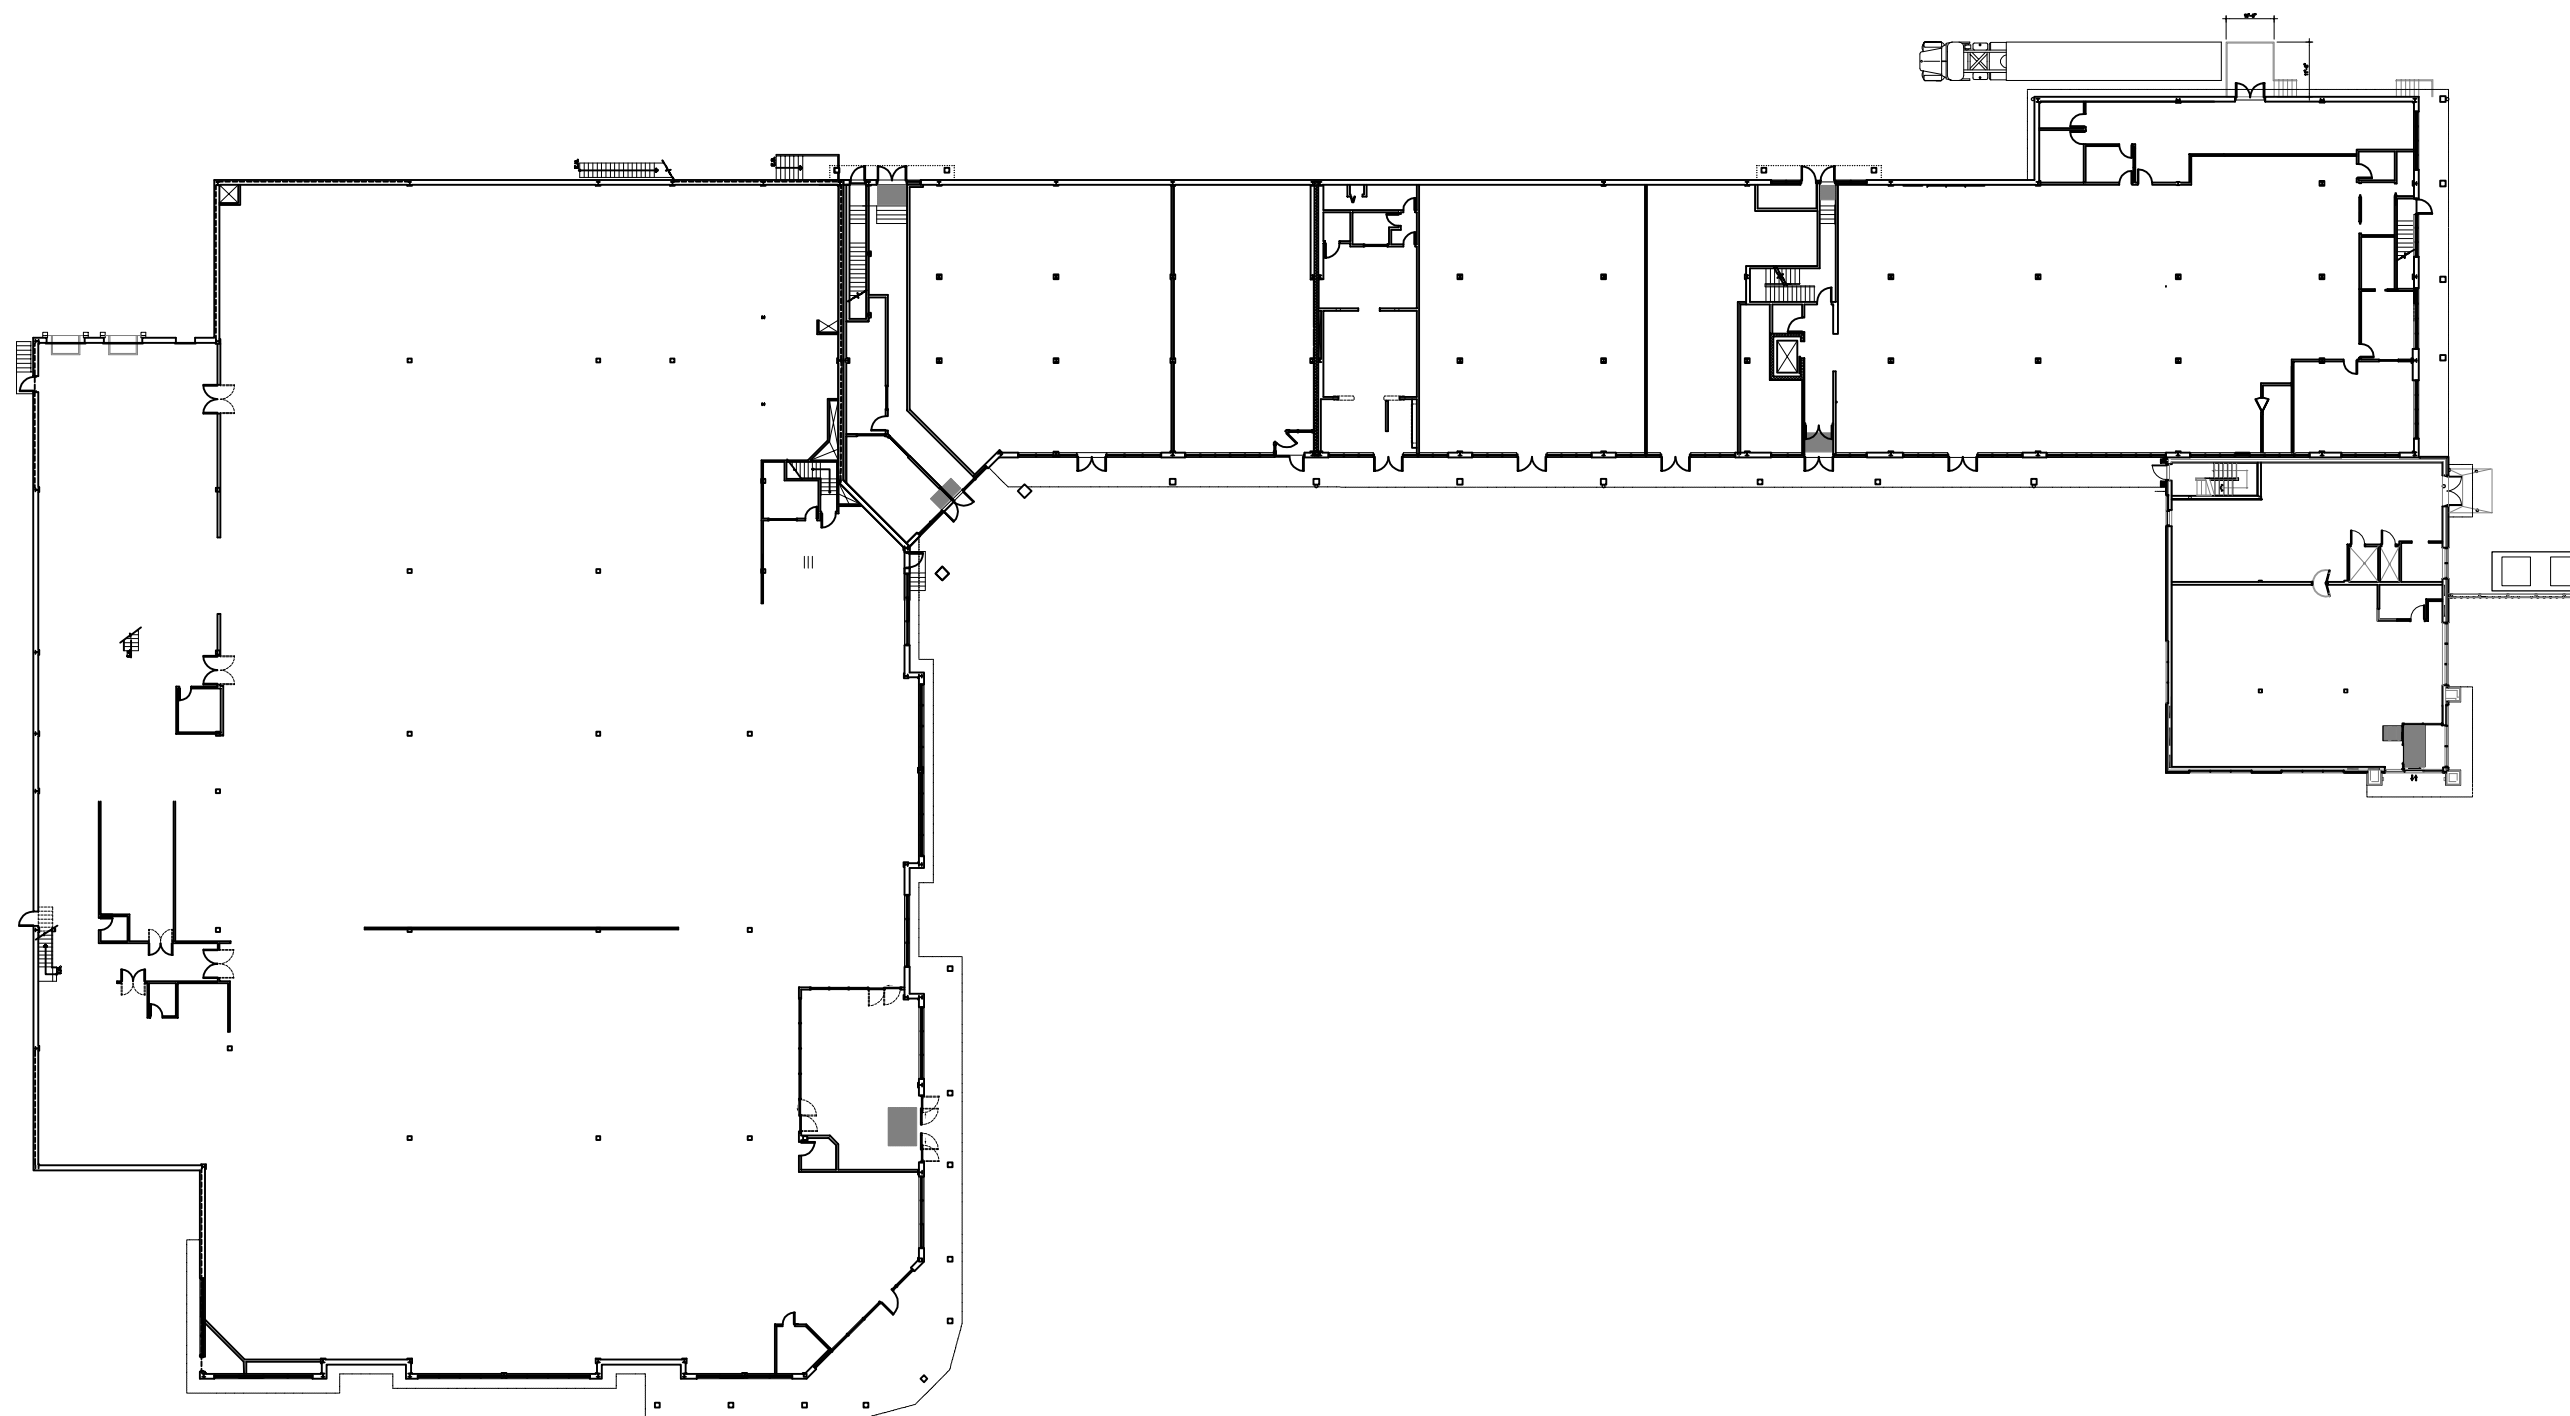

PROJET BÂTIMENT #12
CARREFOUR DES RIVIÈRES
NEUFCHÂTEL

TITRE PLAN D'ENSEMBLE
RDC

ECHELLE 1/4" = 1'-0"

DATE 21-12-2020

REVISION	PAR	J. M. A.

SCEAU	ARCHITECTE
	DESIGNER
	DESSINE PAR
	FEUILLE 1 / 1