


1866, Rue Notre-Dame bur. 244
L'Ancienne-Lorette (Québec) G2E 3C8
Tél.: (418) 651-6727 # 202
Télécopie: (418) 651-5186
www.groupegp.com
Plans: amguilbert@groupegp.com

NOTE:
L'UTILISATEUR DE CE PLAN RECONNAIT ET
ACCEPTÉ QU'IL PEUT Y AVOIR UNE DIFFÉRENCE
ENTRE CE PLAN ET LA SITUATION RÉELLE DE
SORTE QU'IL APPARTIENT À L'UTILISATEUR DE
CE PLAN DE FAIRE TOUTES LES VÉRIFICATIONS
NÉCESSAIRES SUR PLACE ET D'AVISER PAR ÉCRIT
LE PROPRIÉTAIRE DE TOUTE(S) DIFFÉRENCE(S).
LE CAS ÉCHEANT, ENTRE CE PLAN ET LA
SITUATION RÉELLE.

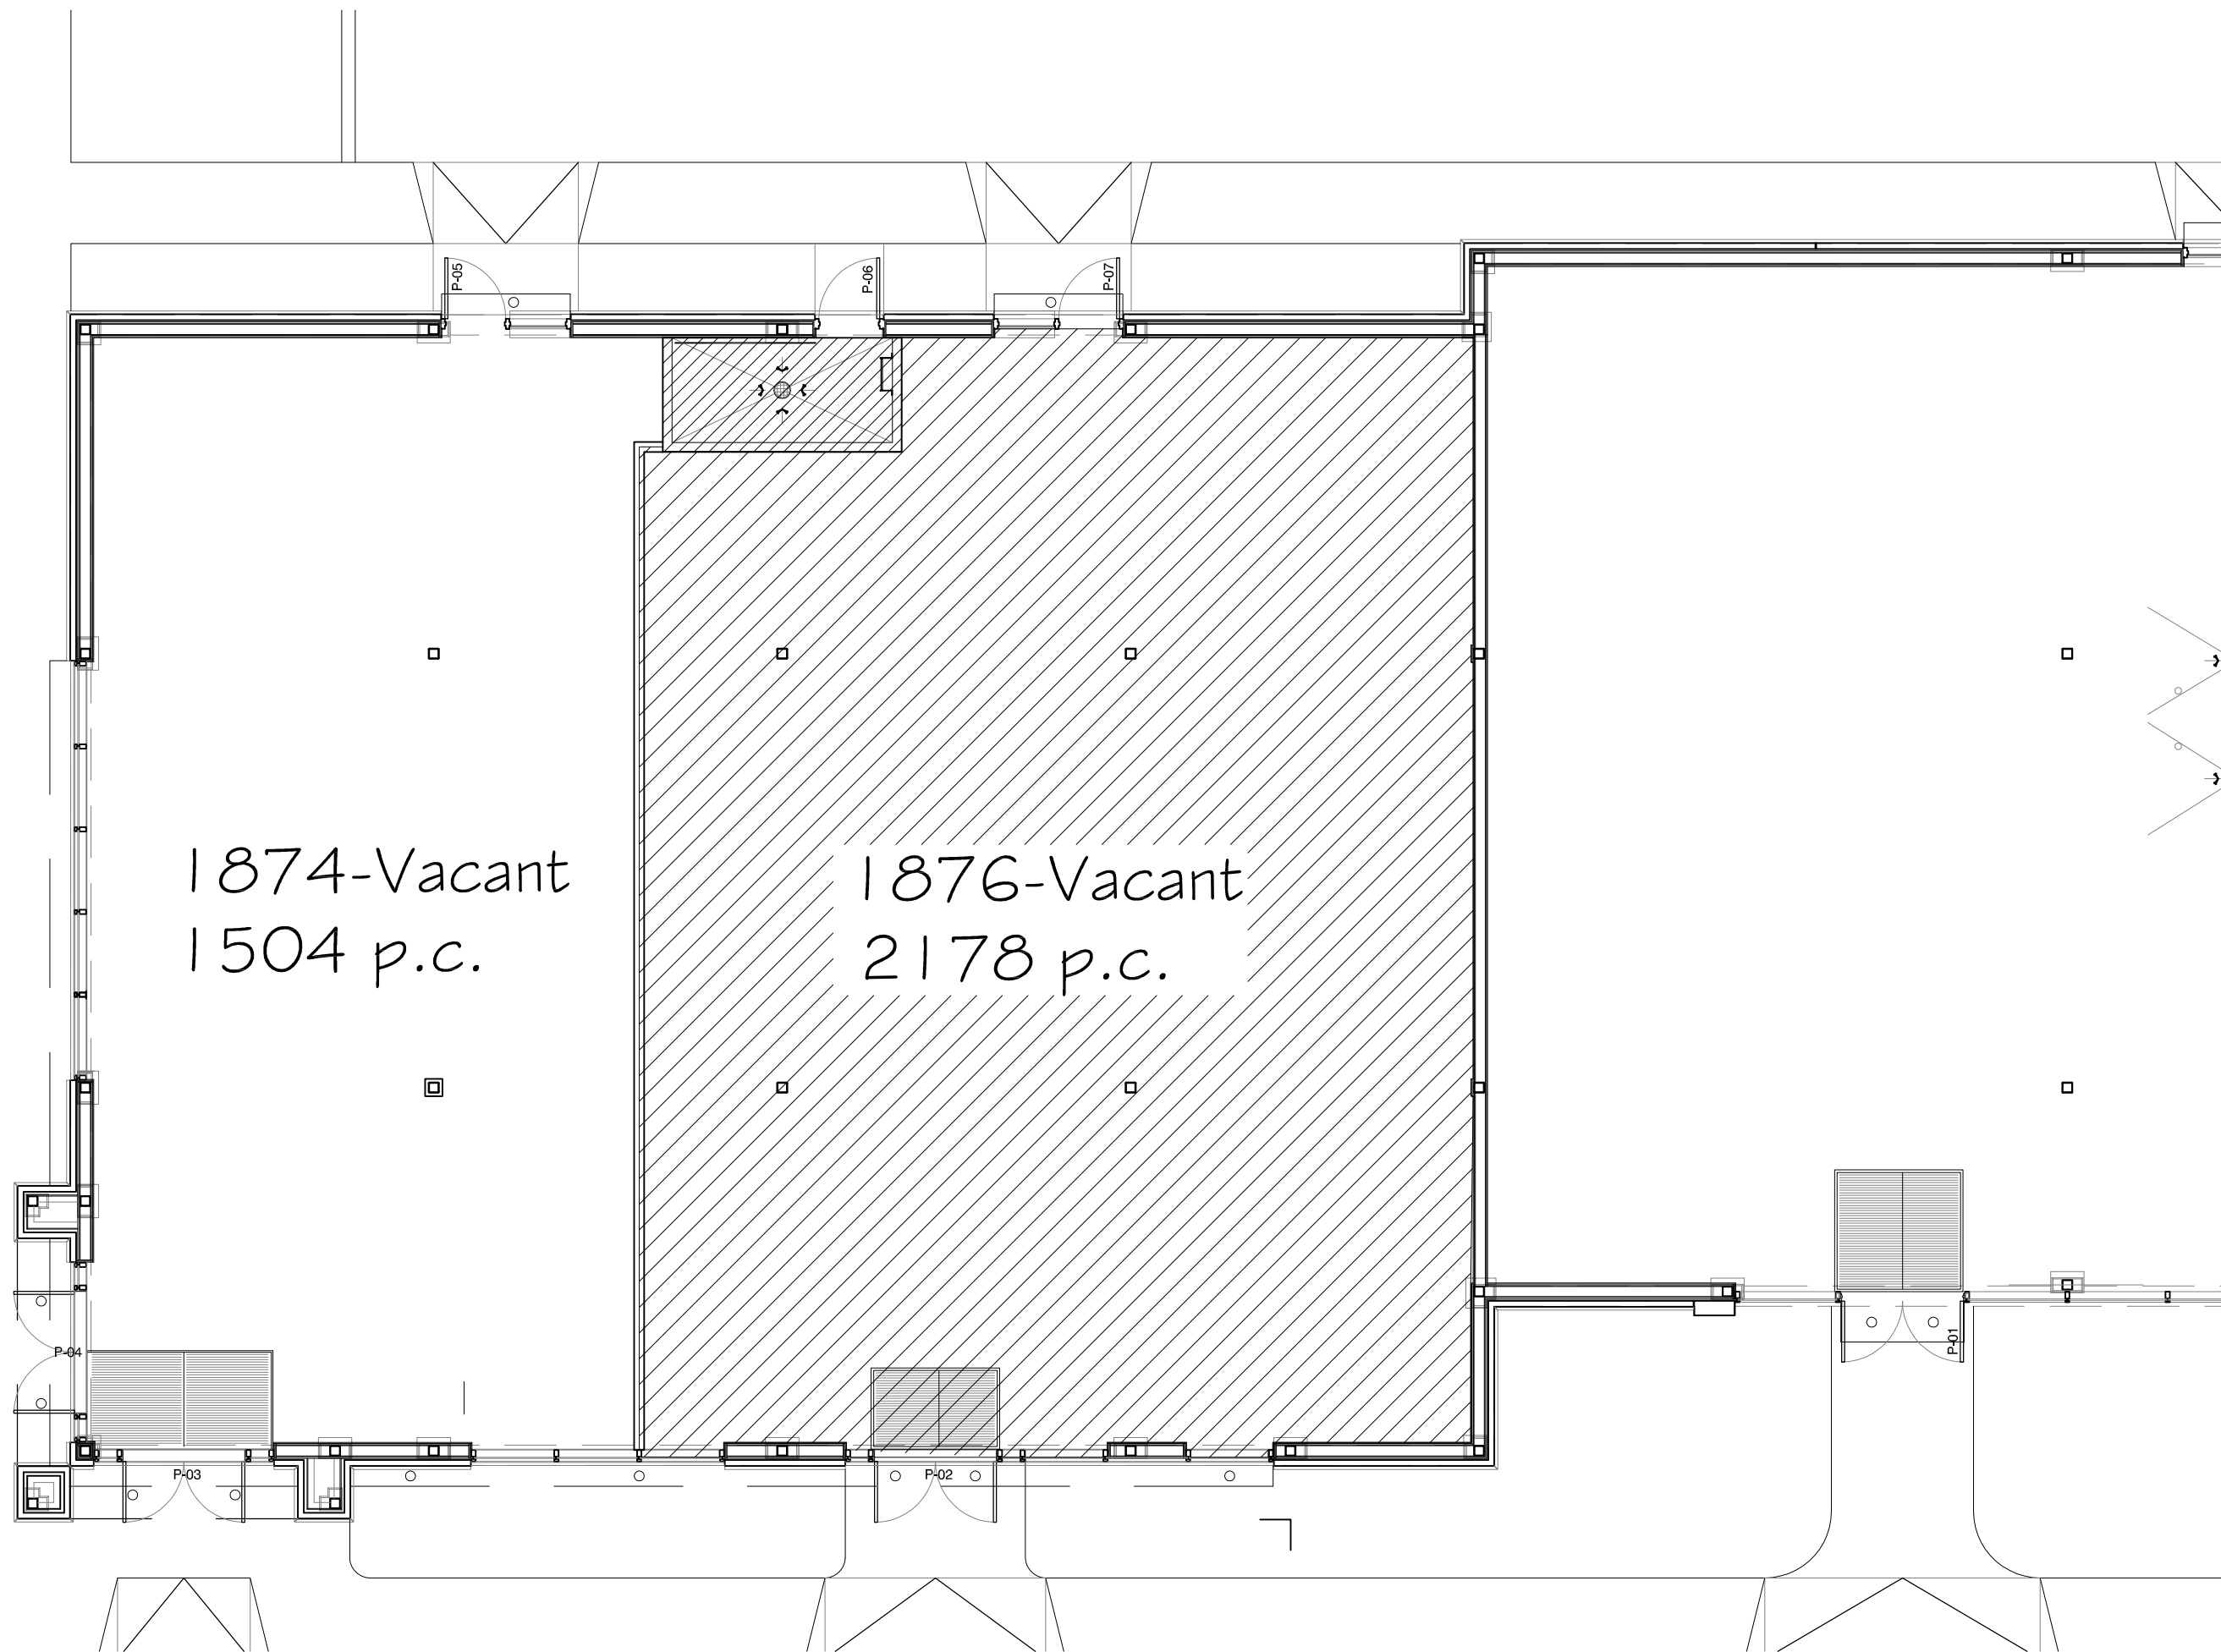

1874-Vacant
1504 p.c.

1876-Vacant
2178 p.c.

PROJET		
BATIMENT #16 CARREFOUR NOTRE-DAME II L'ANCIENNE-LORETTE		
TITRE		
PLAN D'ENSEMBLE LOCAL #1876		
ECHELLE		
1/8" = 1'-0"		
DATE		
21-12-2020		
REVISION	PAR	J M A
SCEAU		ARCHITECTE
		DESIGNER
		DESSINE PAR
		FEUILLE
		1
		1