


NOTE:  
L'UTILISATEUR DE CE PLAN RECONNAIT ET  
ACCEPTE QU'IL PEUT Y AVOIR UNE  
DIFFÉRENCE ENTRE CE PLAN ET LA  
SITUATION RÉELLE DE SORTE QU'IL  
APPARTIEN À L'UTILISATEUR DE CE PLAN  
DE FAIRE TOUTES LES VÉRIFICATIONS  
NÉCESSAIRES SUR PLACE ET D'AVISER PAR  
ÉCRIT LE PROPRIÉTAIRE DE TOUTE(S)  
DIFFÉRENCE(S), LE CAS ÉCHEANT, ENTRE CE  
PLAN ET LA SITUATION RÉELLE

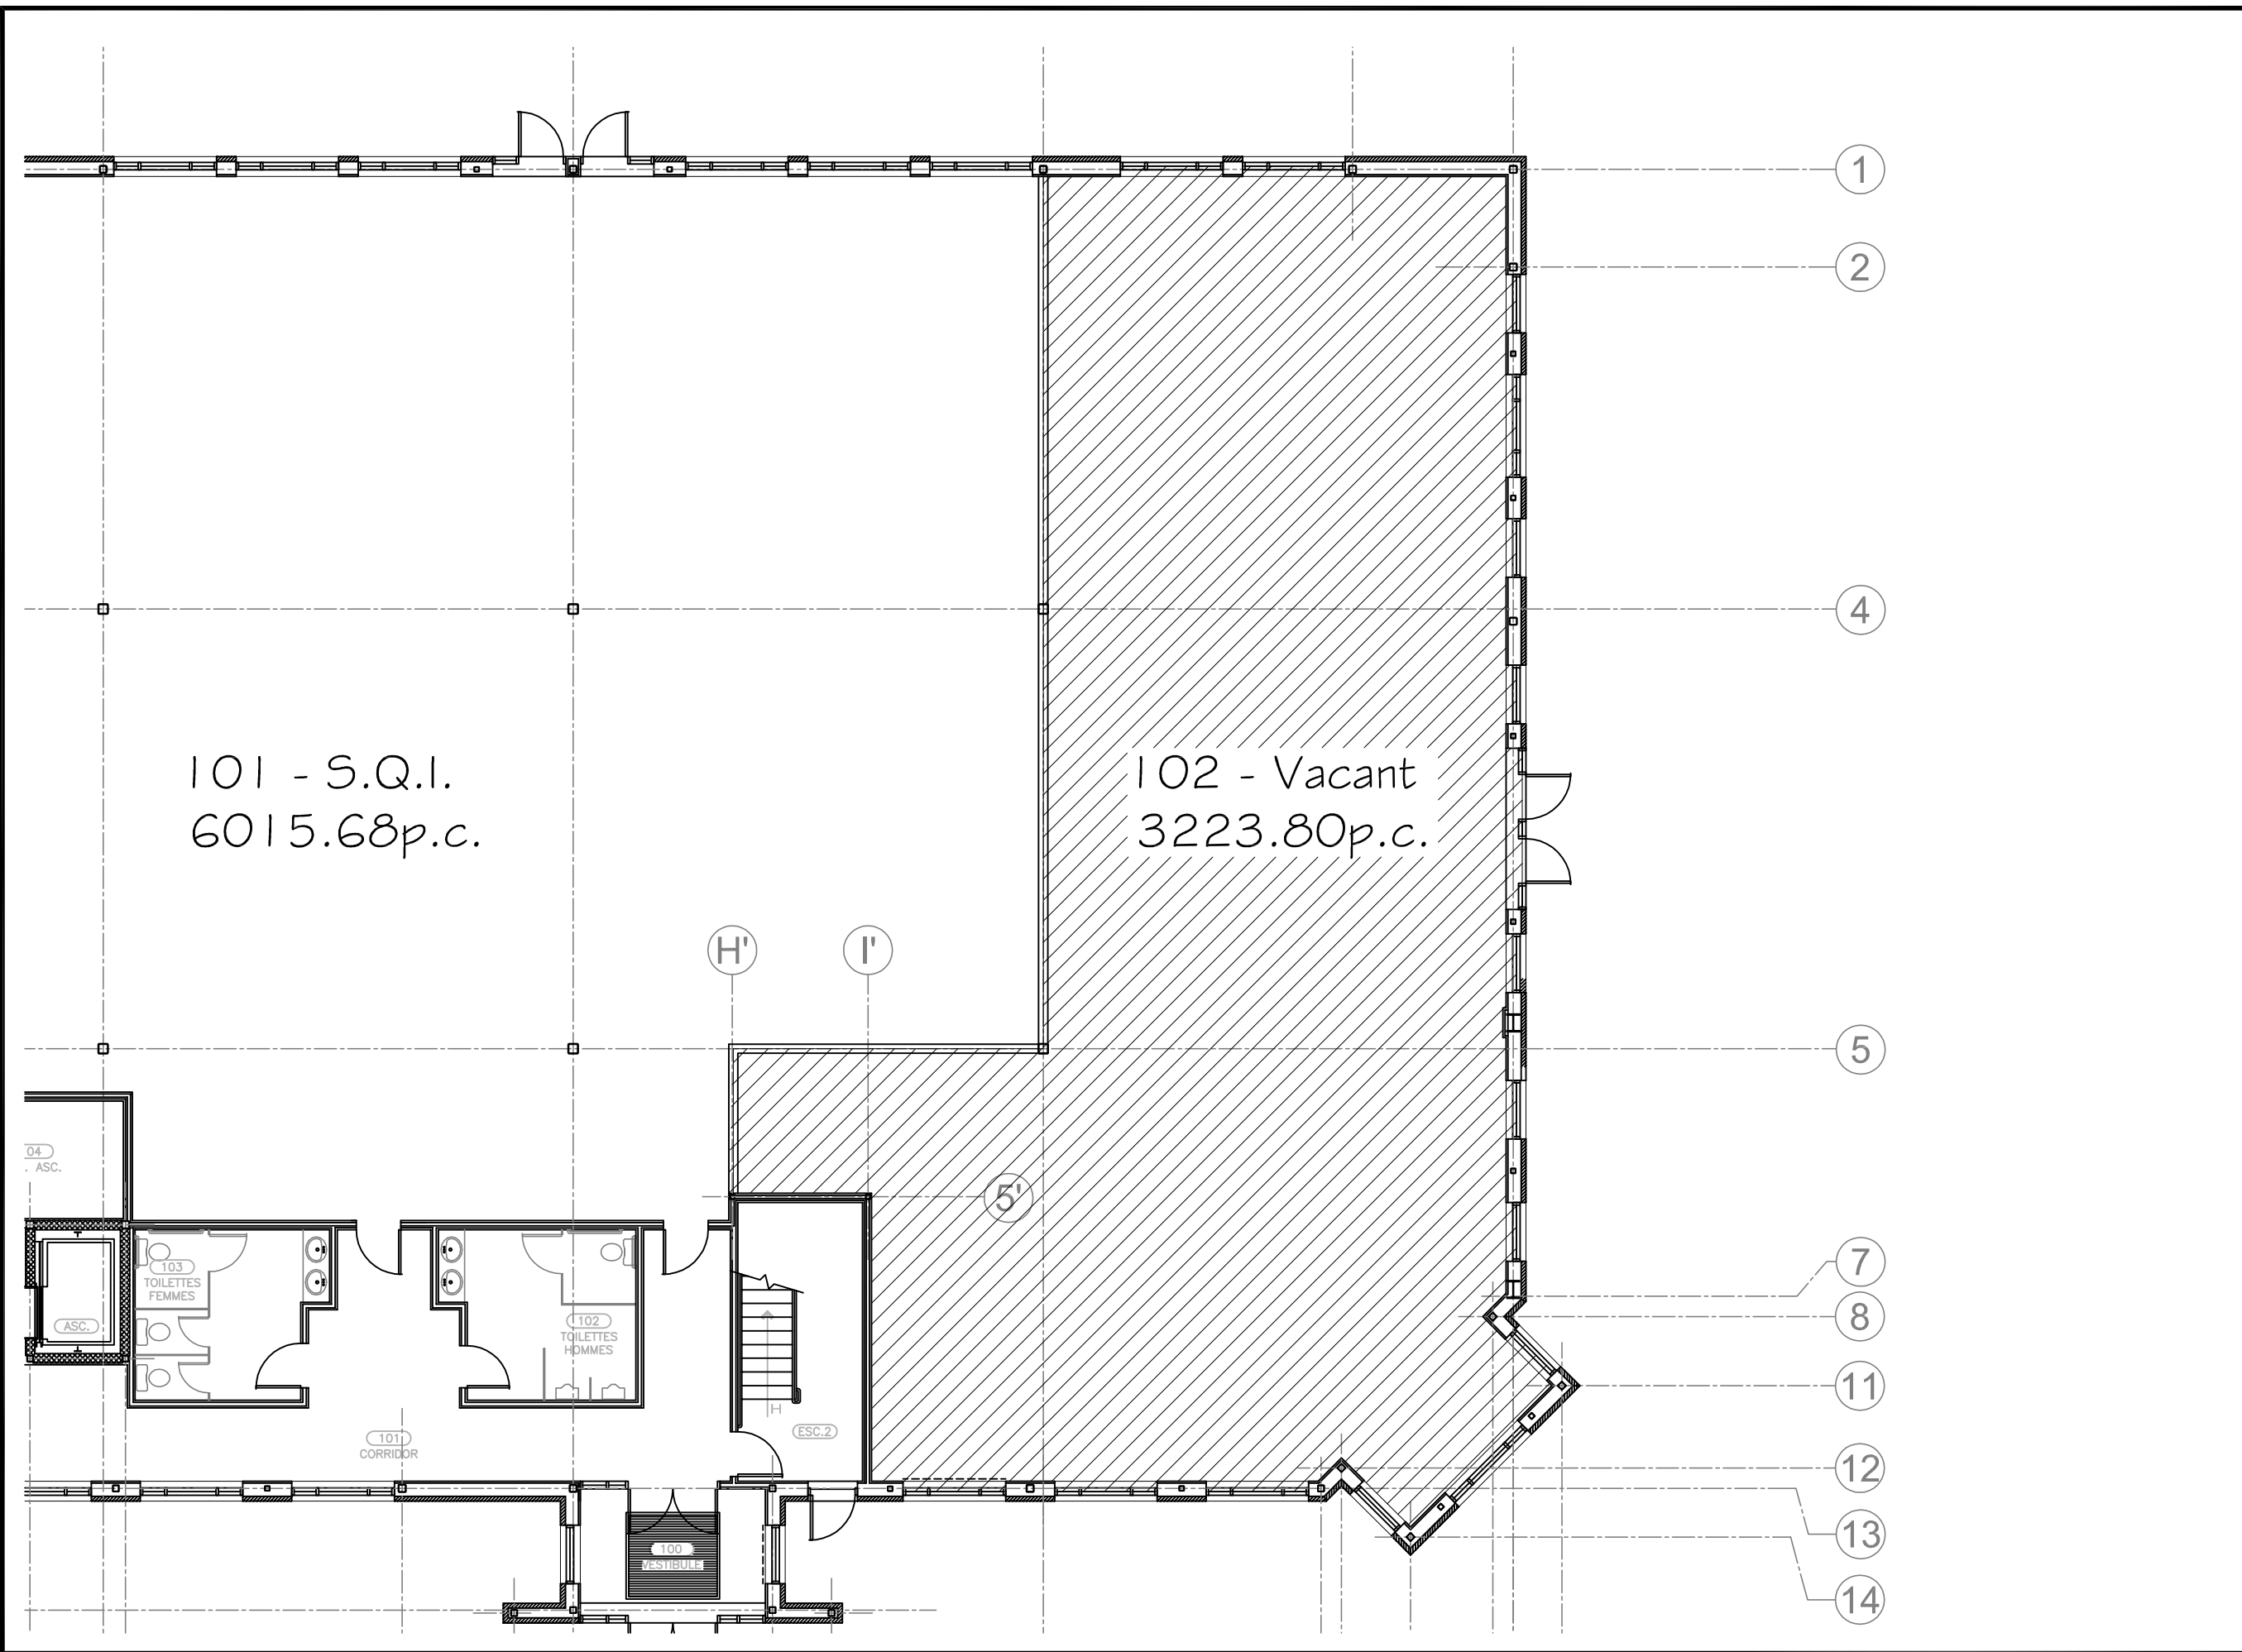

PROJET **BATIMENT #56**  
**1490, RUE LINDSAY**  
**MONT-JOLI**

TITRE **PLAN D'ENSEMBLE**  
**ÉTAGE**  
**LOCAL # 202**

ECHELLE **3/32" = 1'-0"**

DATE **21-12-2020**

REVISION	PAR	J M A

SCEAU	ARCHITECTE
	DESIGNER
	DESSINE PAR
	FEUILLE <b>1</b> <b>1</b>