


NOTE:
 L'UTILISATEUR DE CE PLAN RECONNAIT ET
 ACCEPTE QU'IL PEUT Y AVOIR UNE
 DIFFÉRENCE ENTRE CE PLAN ET LA
 SITUATION RÉELLE DE SORTE QU'IL
 APPARTIENT À L'UTILISATEUR DE CE PLAN
 DE FAIRE TOUTES LES VÉRIFICATIONS
 NÉCESSAIRES SUR PLACE ET D'AVISER PAR
 ÉCRIT LE PROPRIÉTAIRE DE TOUTE(S)
 DIFFÉRENCE(S), LE CAS ÉCHEANT, ENTRE CE
 PLAN ET LA SITUATION RÉELLE

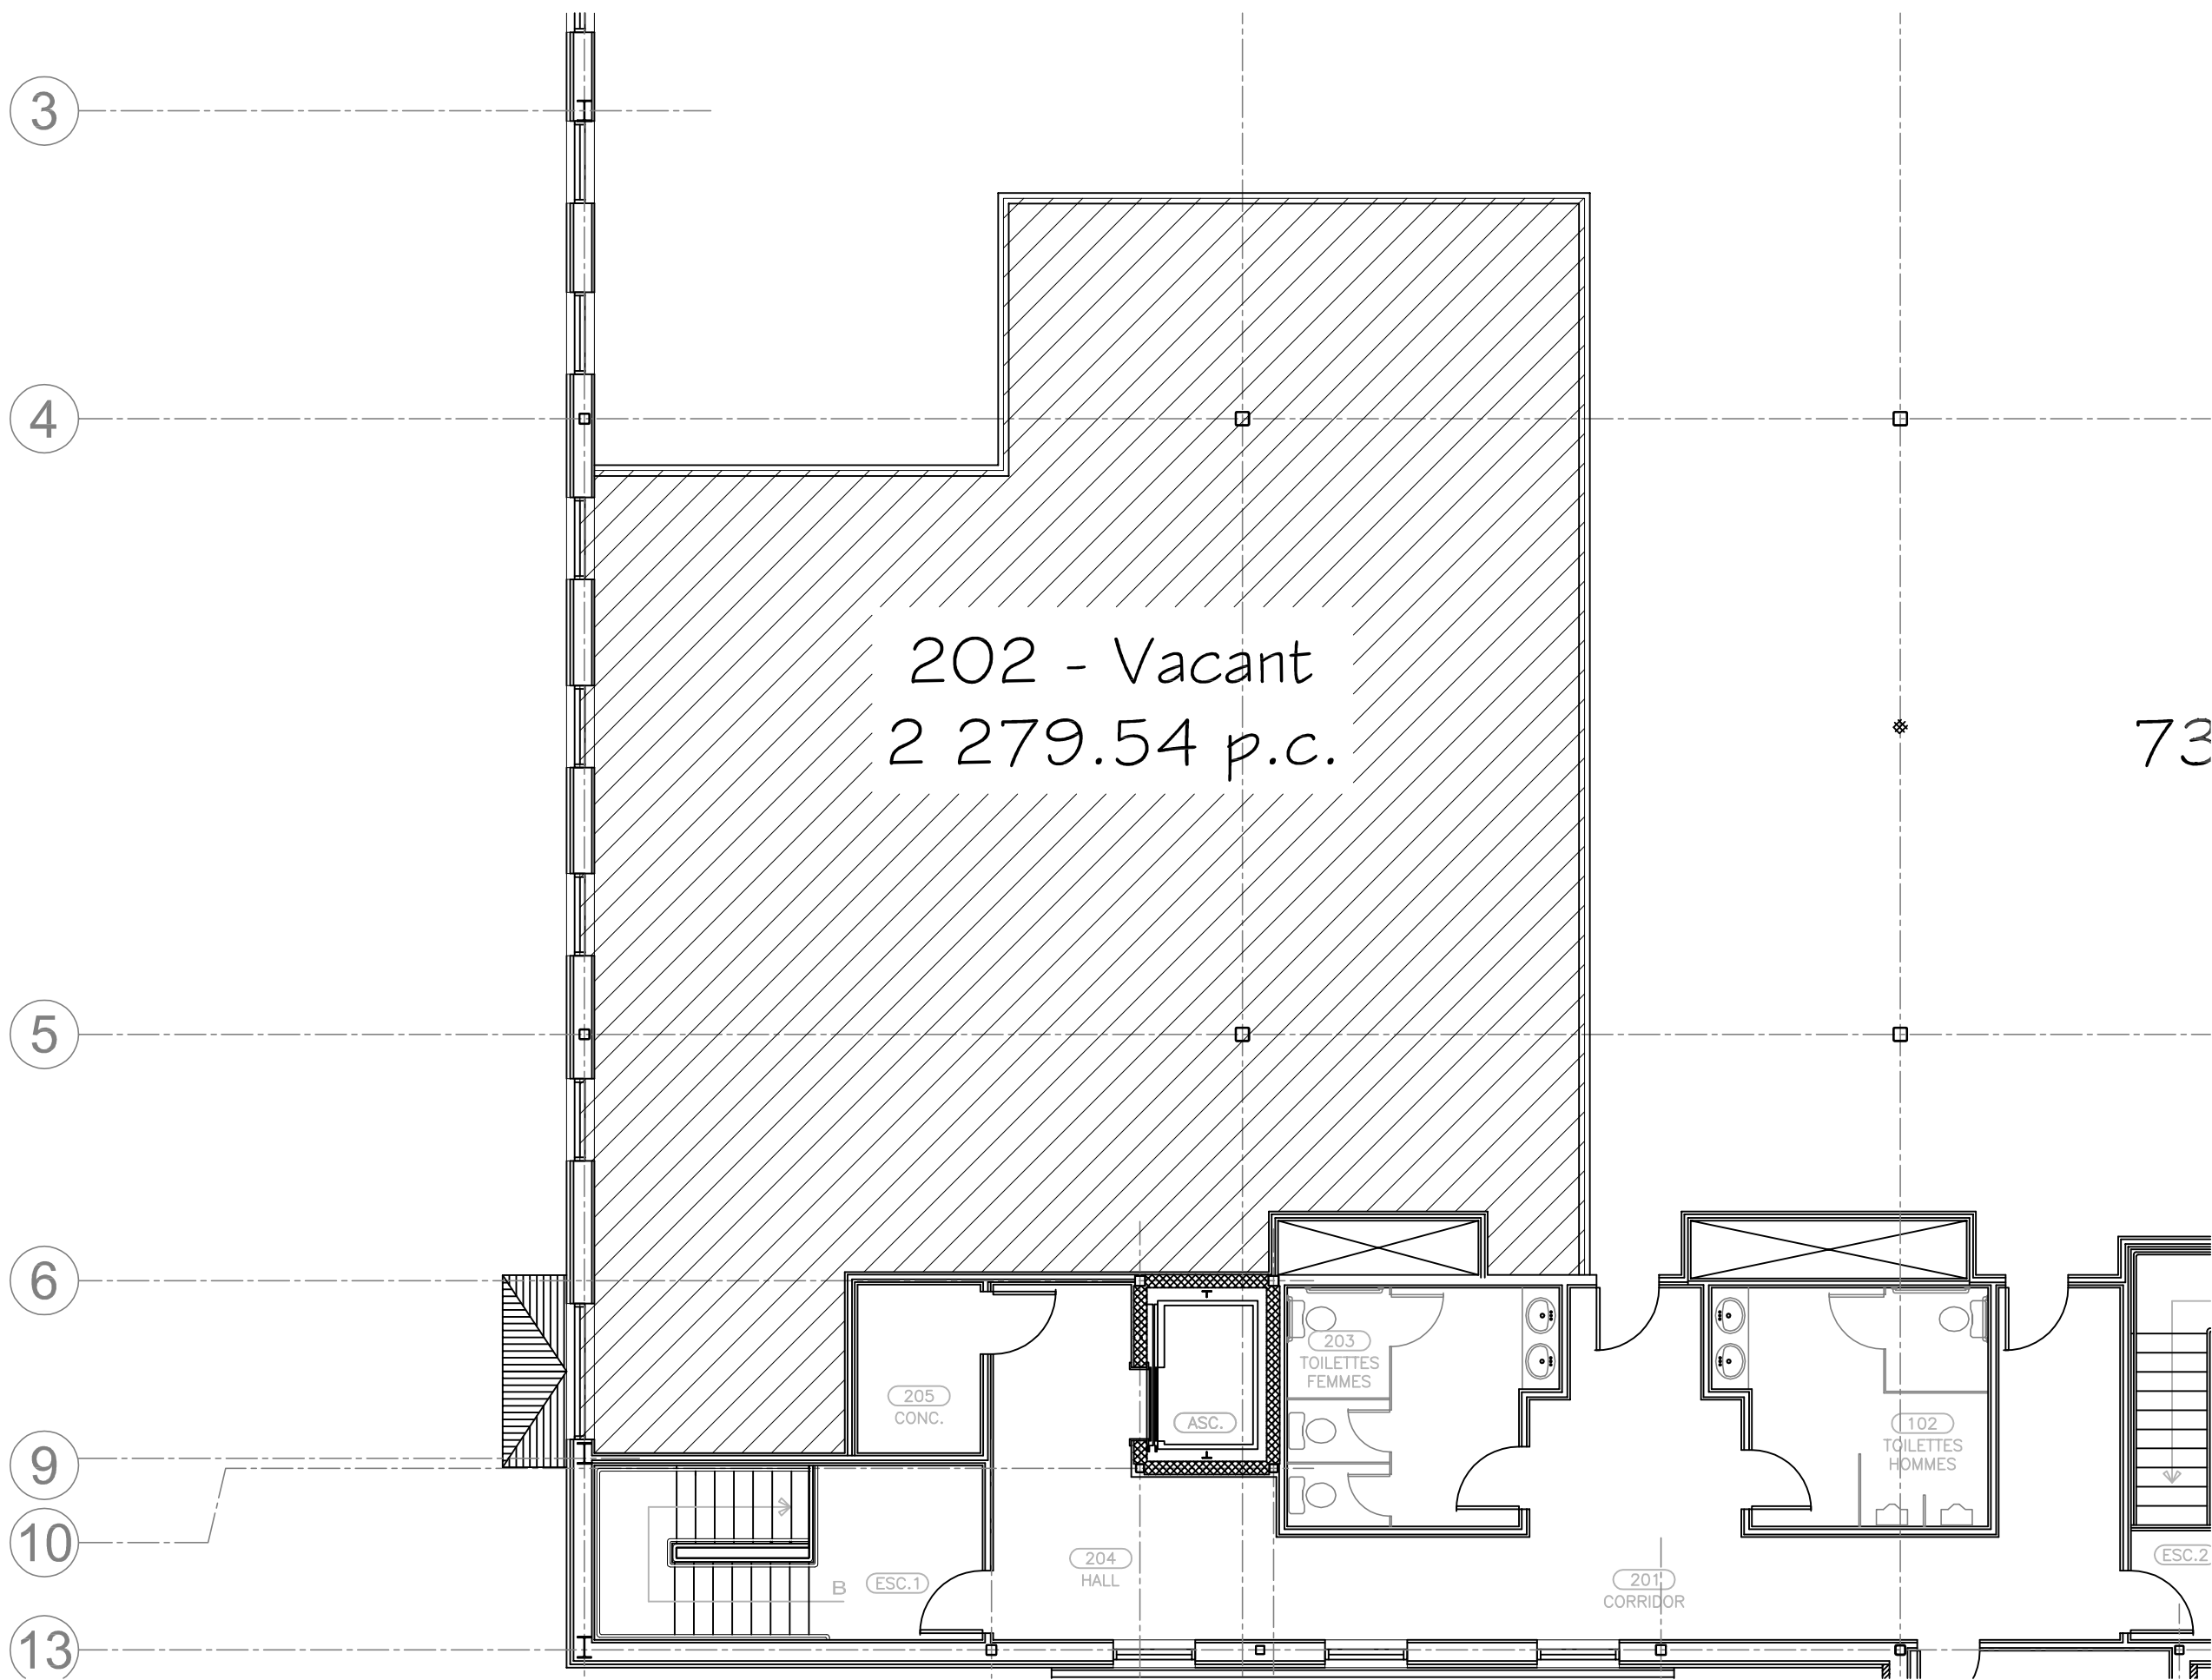

PROJET			BÂTIMENT #56 1490, RUE LINDSAY MONT-JOLI		
TITRE			PLAN D'ENSEMBLE ÉTAGE LOCAL # 202		
ÉCHELLE			1/8" = 1'-0"		
DATE			21-12-2020		
REVISION	PAR	J M A			
SCEAU			ARCHITECTE		
			DESIGNER		
			DESSINE PAR		
			FEUILLE		
			1		
			1		