


1886, Rue Notre-Dame Inc. 311
1, Avenue Lavoie (Québec) G2E 3K8
TÉL: (418) 651-6727 / 302
Télécopie: (418) 651-6786
www.groupegp.com
Plans: angiliver@groupegp.com

NOTE:
L'UTILISATEUR DE CE PLAN RECONNAÎT ET
ACCEPTE QU'IL PEUT Y AVOIR UNE
DIFFÉRENCE ENTRE CE PLAN ET LA
SITUATION RÉELLE DE SOITE QU'IL
APPARTIENENT À L'UTILISATEUR DE CE PLAN
DE FAIRE TOUTES LES VÉRIFICATIONS
NÉCESSAIRES SUR PLACE ET/OU AINSI PAR
ÉCRIT LE PROPRIÉTAIRE DE TOUTES
DIFFÉRENCES, LE CAS ÉCHÉANT, ENTRE CE
PLAN ET LA SITUATION RÉELLE.

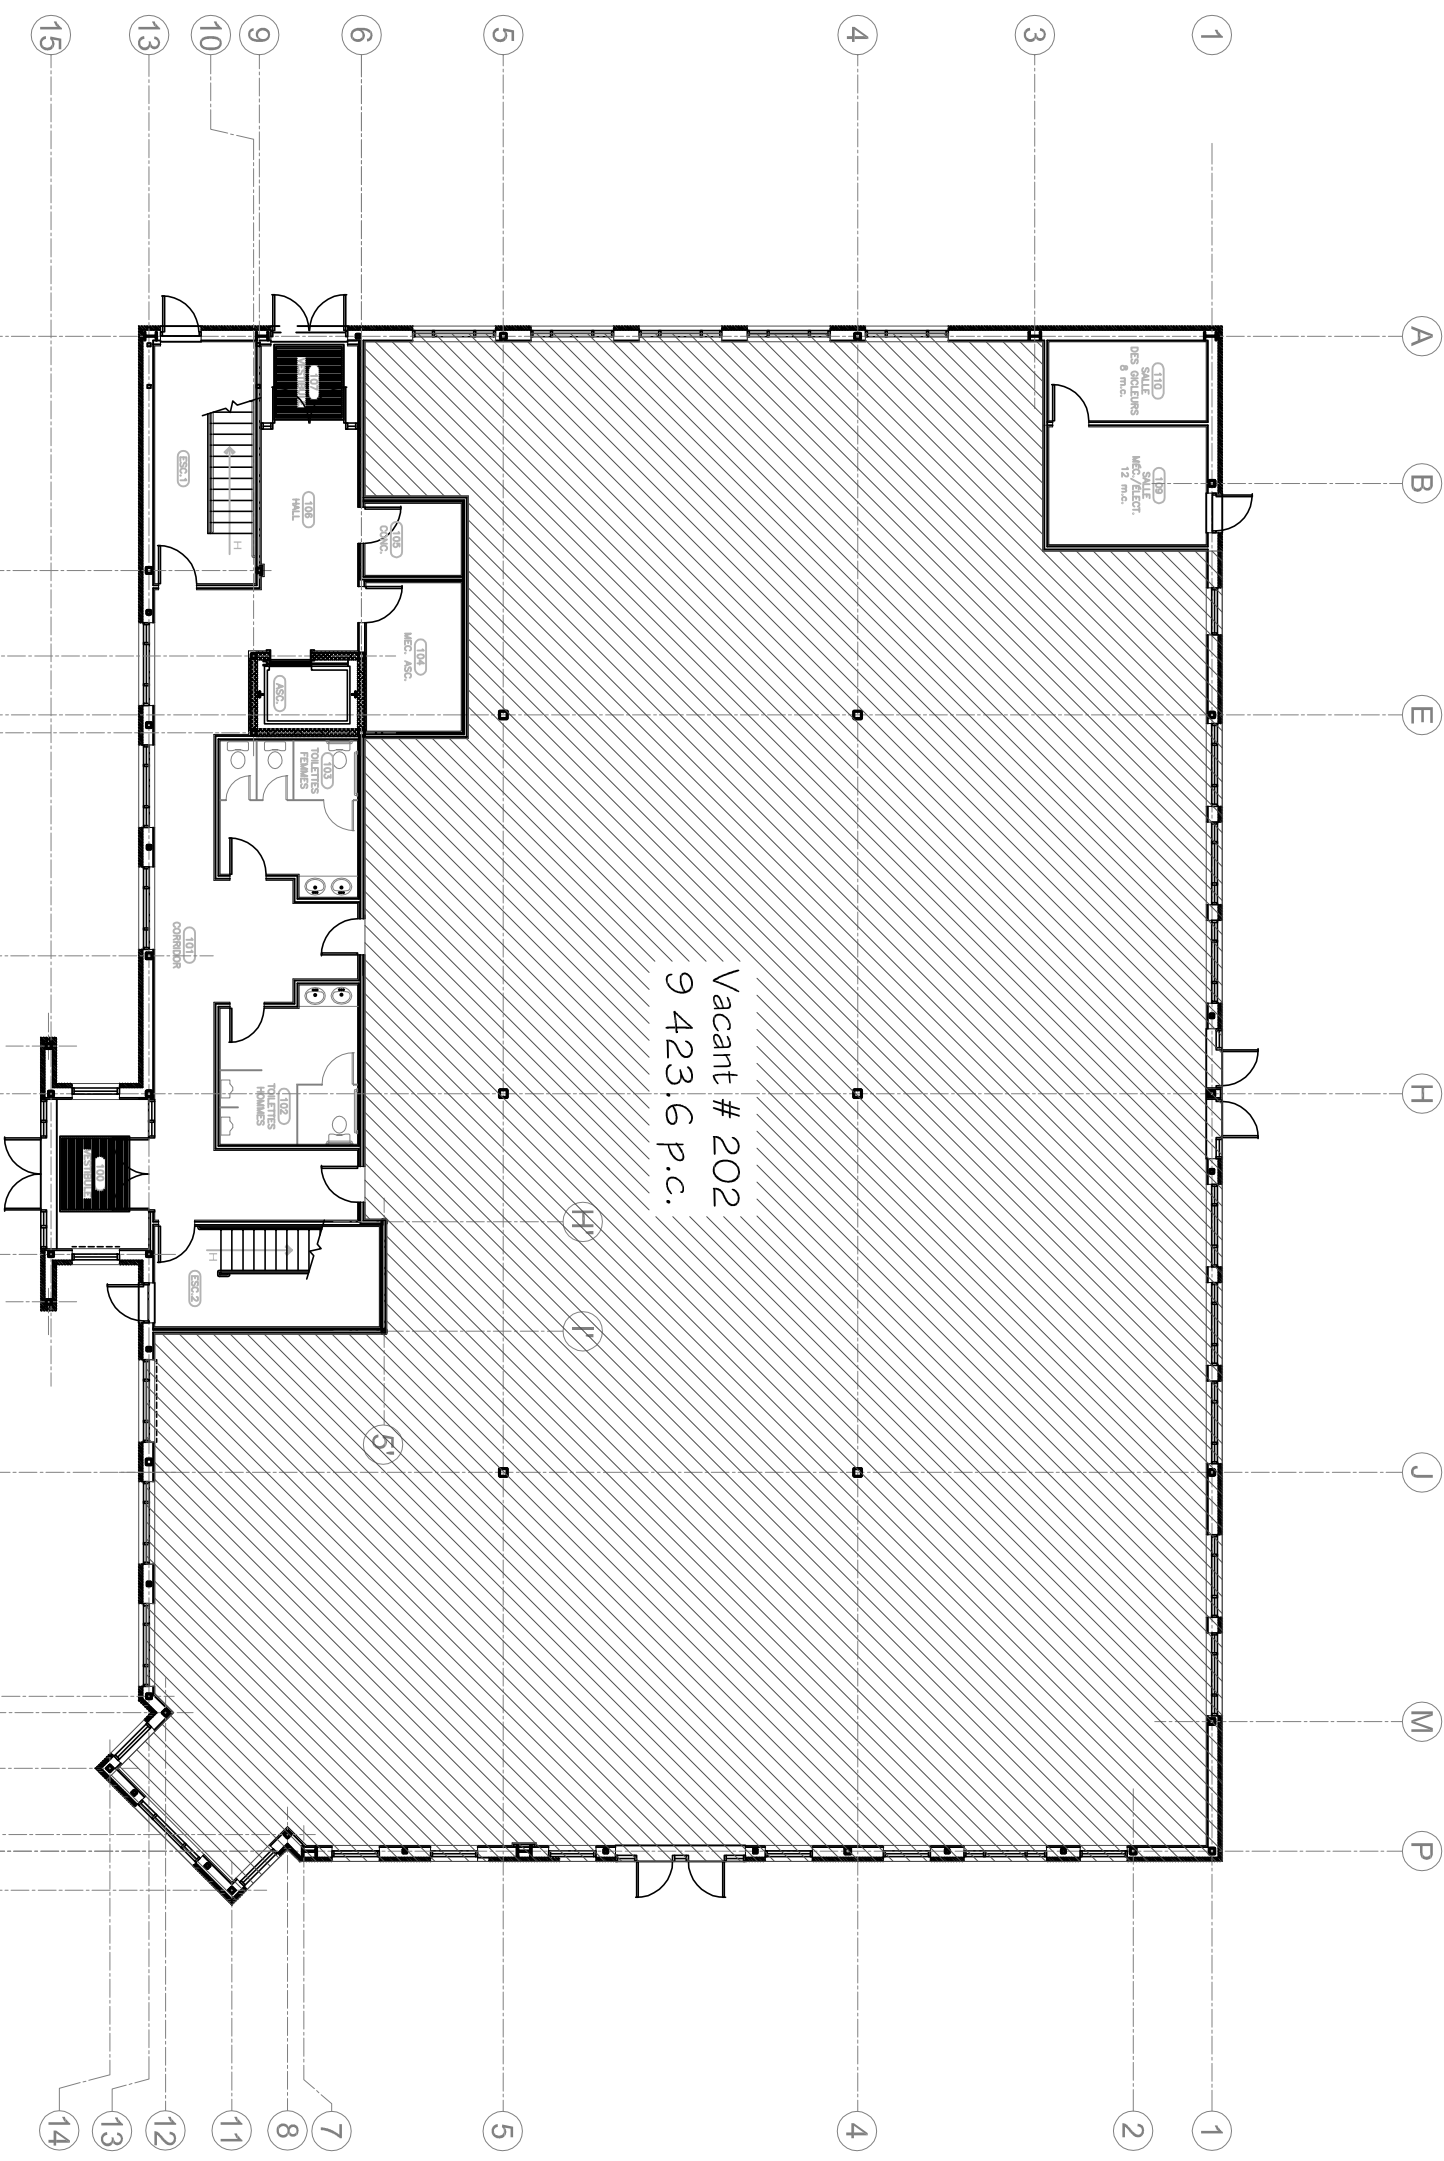

PROJET	BÂTIMENT #36 1496, RUE LINDSAY MONT-JOLI								
TITRE	PLAN D'ENSEMBLE								
	LOCAL #								
ÉCHELLE	1/6" = 1'-0"								
DATE	29-01-2014								
REVISION	PAR	J.M.A.							
SEAU	<table border="1"> <tr> <td>ARCHITECTE</td> <td></td> </tr> <tr> <td>DESIGNER</td> <td></td> </tr> <tr> <td>DRESSING PAR</td> <td></td> </tr> </table>			ARCHITECTE		DESIGNER		DRESSING PAR	
ARCHITECTE									
DESIGNER									
DRESSING PAR									
		<table border="1"> <tr> <td>TITRE</td> <td>1</td> </tr> <tr> <td></td> <td>1</td> </tr> </table>		TITRE	1		1		
TITRE	1								
	1								