

3

4

5


6

9

10

13

Vacant # 202  
2 279.54 p.c.

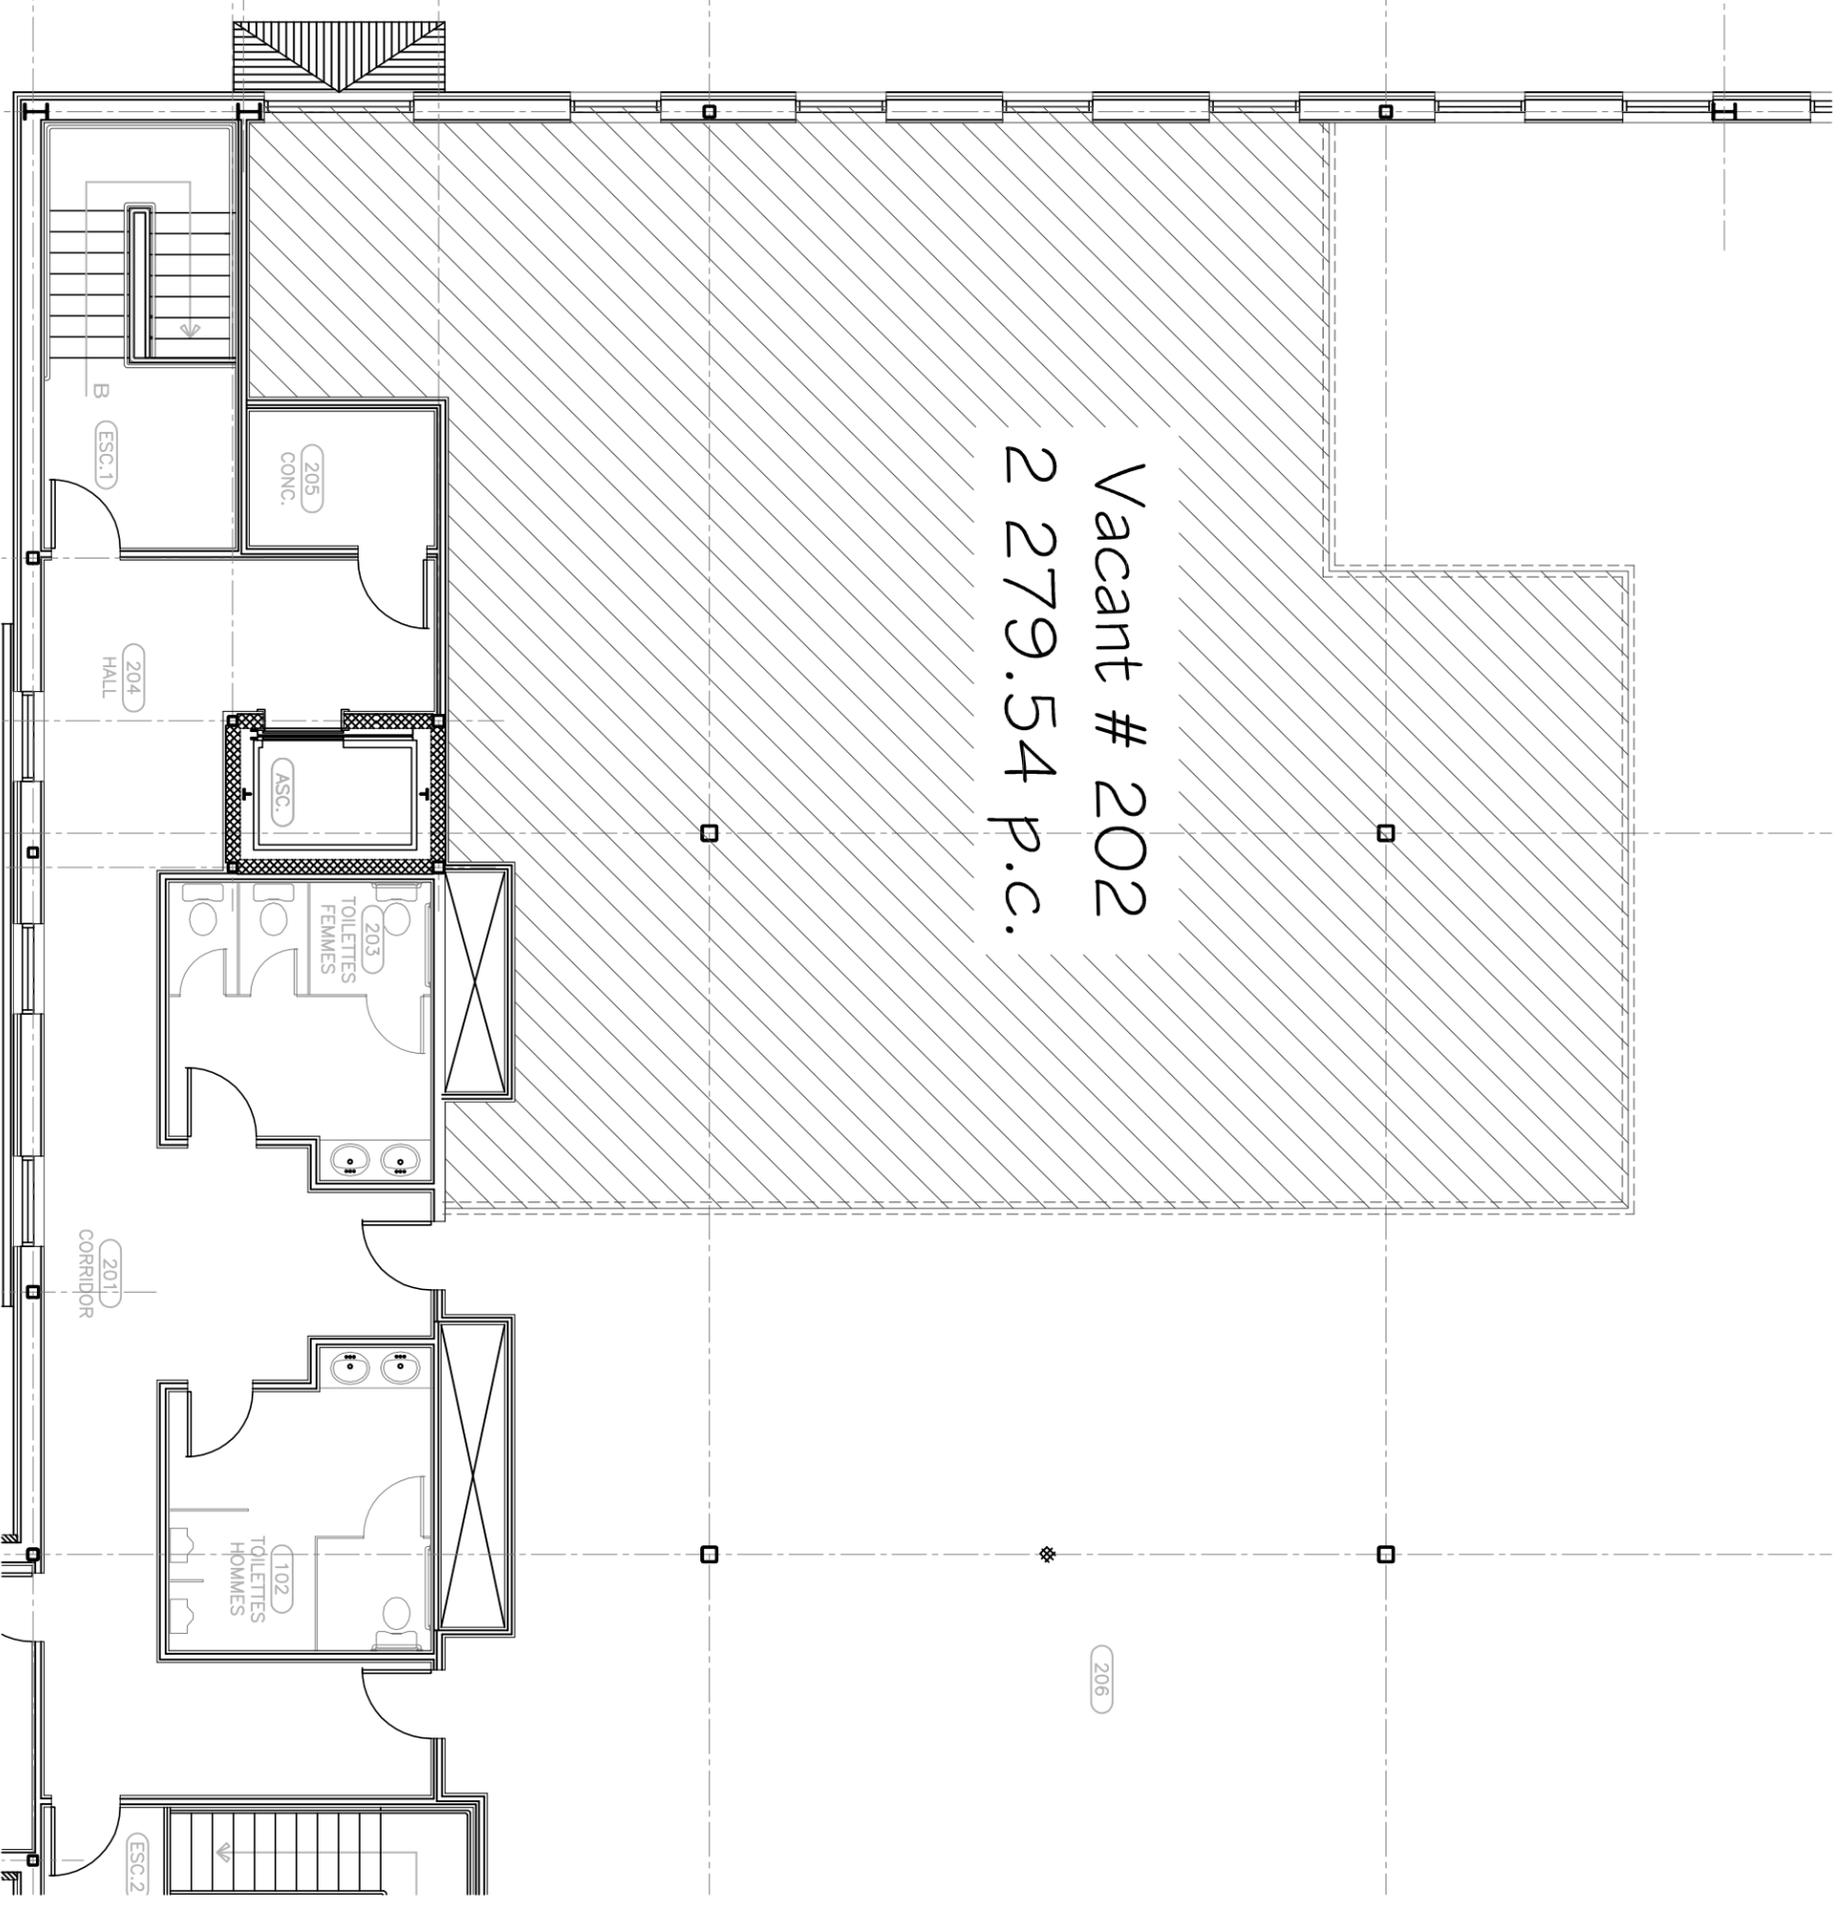

1886, Rue Notre-Dame Est, 311  
 L'Assommoir, L'Assommoir (Québec) G2E 3K8  
 Tél: (418) 651-6727 / 302  
 Télécopie: (418) 651-6786  
 www.groupegp.com  
 Plans:anguliere@groupegp.com

NOTE:  
 L'UTILISATEUR DE CE PLAN RECONNAÎT ET  
 ACCÈPTE QU'IL PEUT Y AVOIR UNE  
 DIFFÉRENCE ENTRE CE PLAN ET LA  
 SITUATION RÉELLE DE SURETÉ QU'IL  
 APPARTIENNT À L'UTILISATEUR DE CE PLAN  
 DE FAIRE TOUS LES VÉRIFICATIONS  
 NÉCESSAIRES SUR PLACE ET/OU AINSI PAR  
 ÉCRIT LE PROPRIÉTAIRE DE(TOUTES)  
 DIFFÉRENCES, LE CAS ÉCHÉANT, ENTRE CE  
 PLAN ET LA SITUATION RÉELLE.

PROJET	BÂTIMENT #56 1496, RUE LINDSAY MONT-JOLI		
TITRE	PLAN D'ENSEMBLE ÉTAGE LOCAL # 202		
ÉCHELLE	1/8" = 1'-0"		
DATE	30-01-2011	PAR	J.M.A.
REVISION		PAR	J.M.A.
SEAU		ARCHITECTE	
		DRAWING	
		DRAWING	
		TRAVAIL	1