


NOTE:
L'ÉTENDRE DE CE PLAN RECONNAÎTRE ET
ACCÉPTE QU'IL PEUT Y AVOIR UNE
DIFFÉRENCE ENTRE CE PLAN ET LA
SITUATION RÉELLE DE SORTIE QU'IL
APPARTIENNT À L'ÉTENDRE DE CE PLAN
DE FAIRE TOUS LES VÉRIFICATIONS
NÉCESSAIRES SUR PLACE ET/OU AINSI PAR
ÉCRIT LE PROPRIÉTAIRE DE TOUTES
DIFFÉRENCES, LE CAS ÉCHÉANT, ENTRE CE
PLAN ET LA SITUATION RÉELLE.

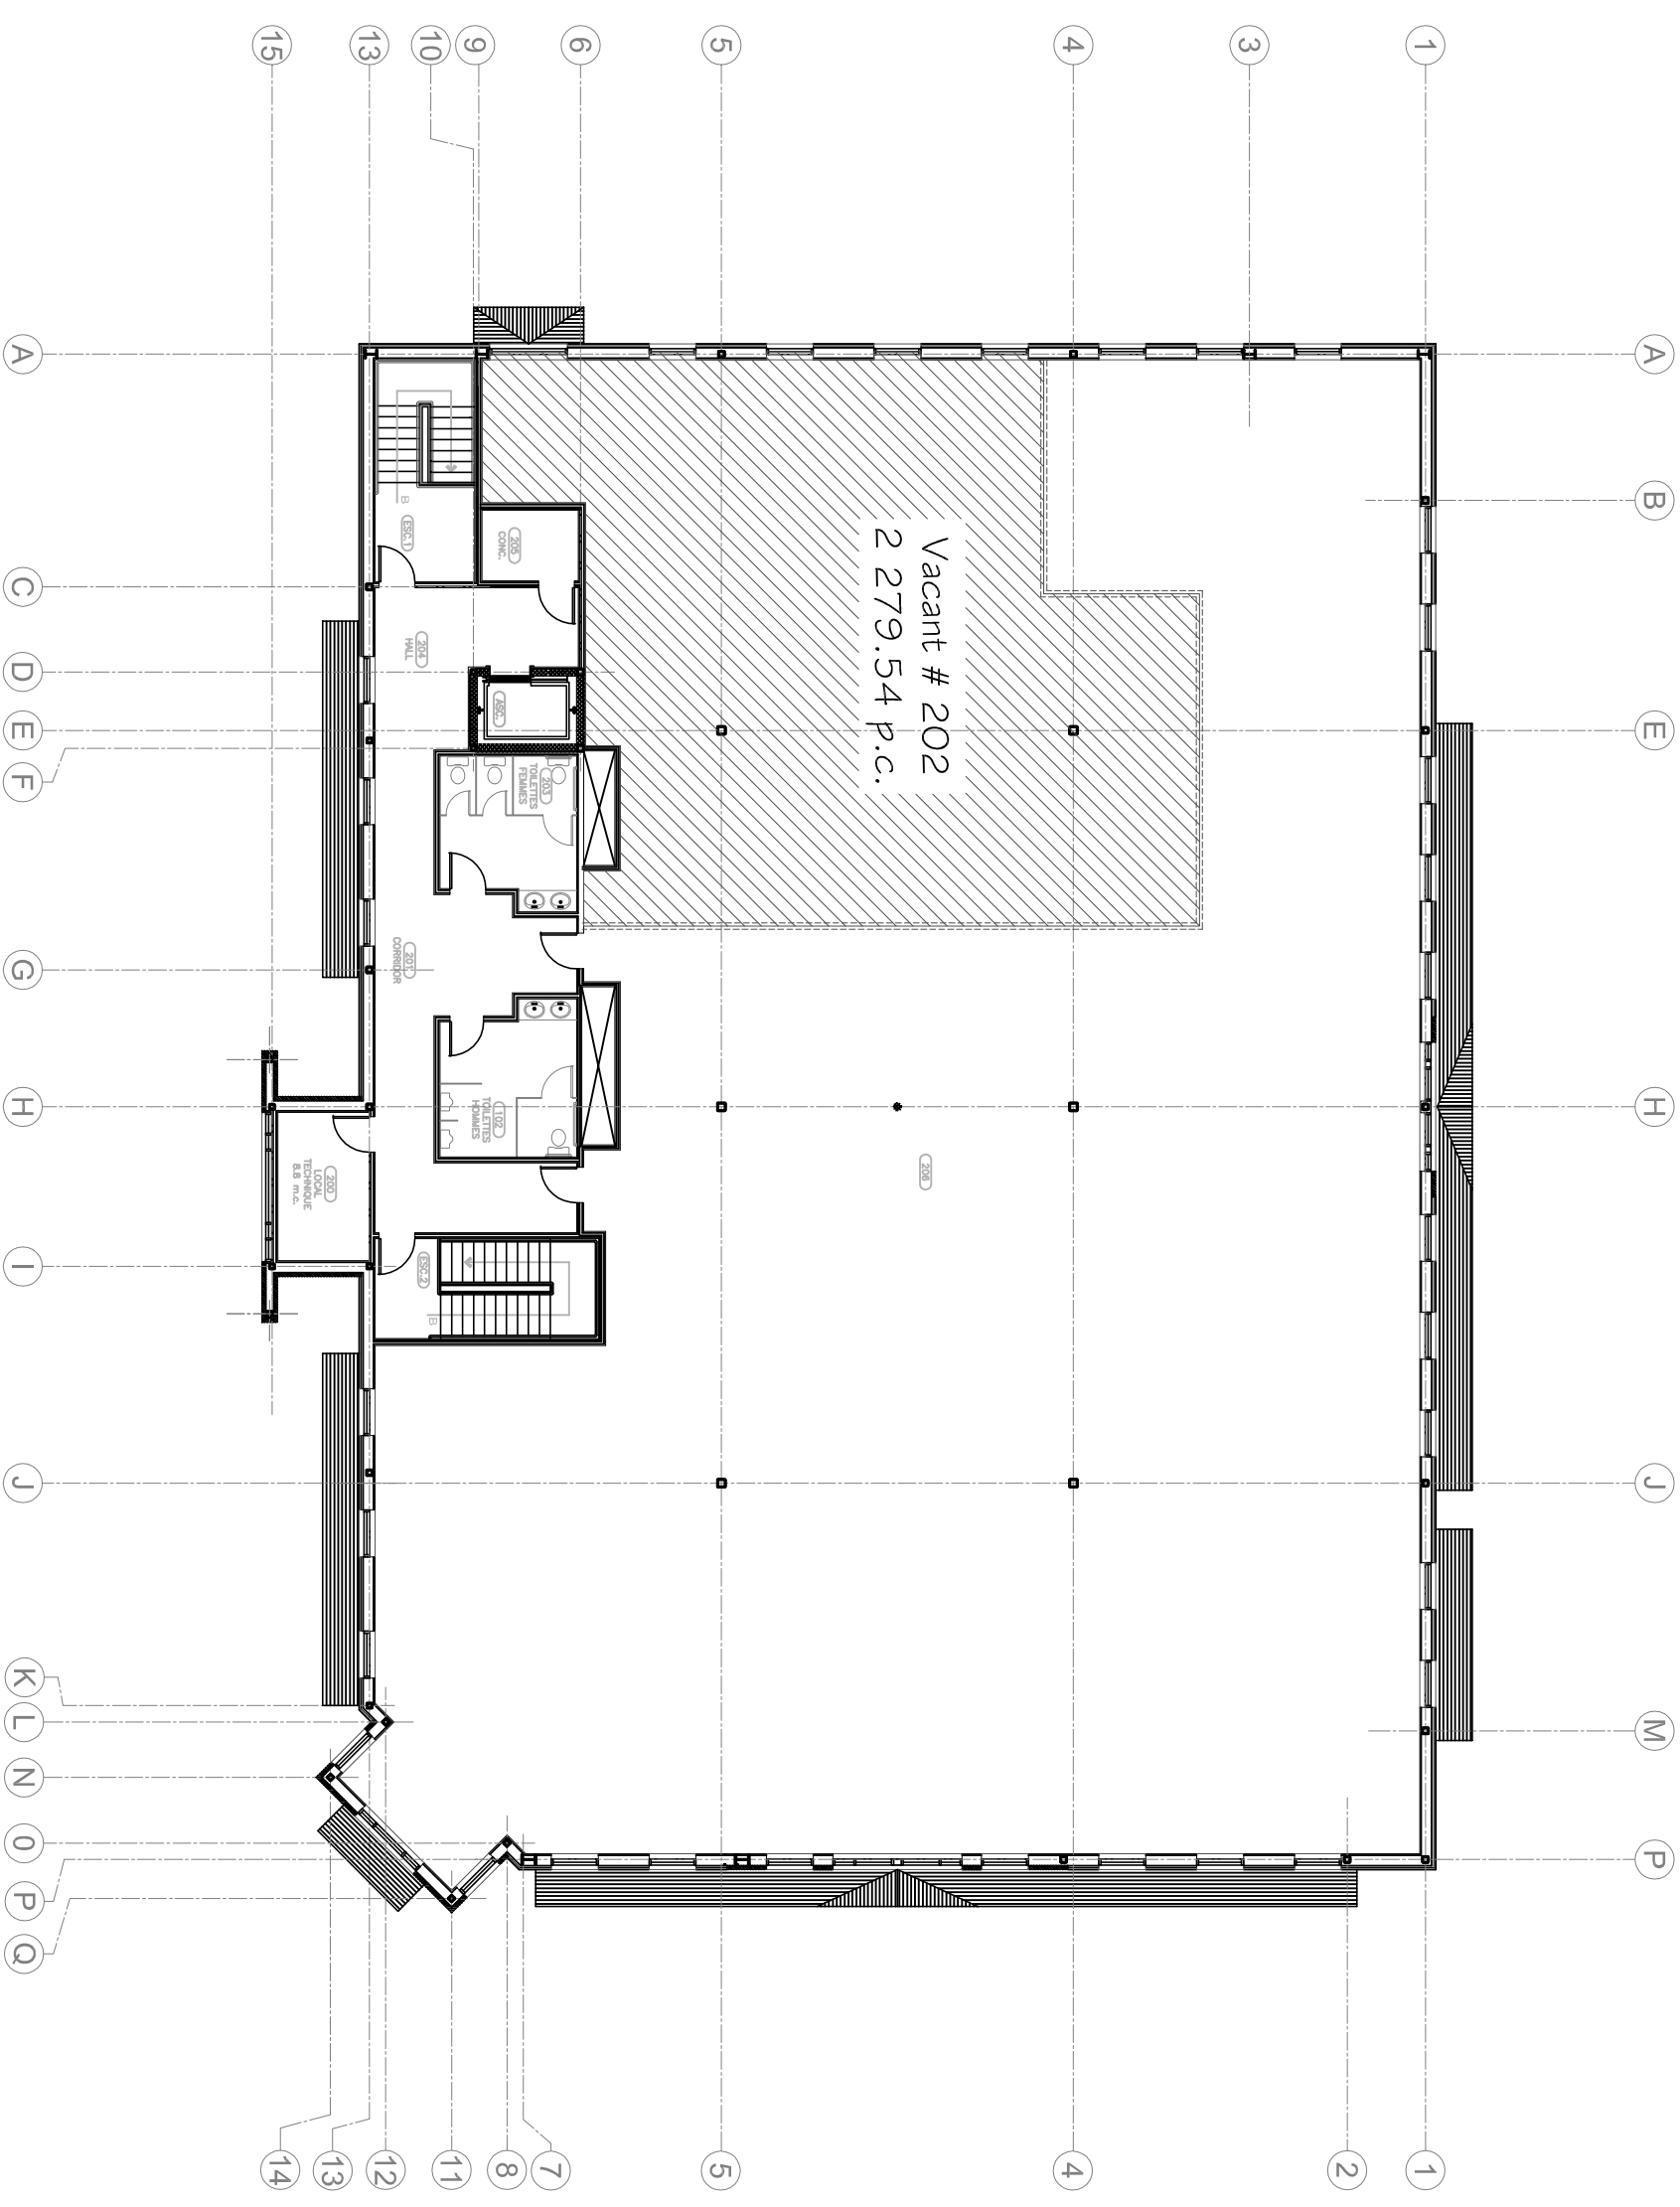

PROJET
BÂTIMENT #36
1496, RUE LINDSAY
MONT-JOLI

TITRE
PLAN D'ENSEMBLE
ÉTAPE
LOCAL #

ÉCHELLE
1/6" = 1'-0"

DATE
30-01-2011

REVISION
PAR
J.M.A.

SEAU
ARCHITECTE
DESIGNER
DSSINÉ PAR