


NOTE:
L'UTILISATEUR DE CE PLAN RECONNAÎT ET
ACCÈPTE OÙ IL PEUT Y AVOIR UNE DIFFÉRENCE
ENTRE CE PLAN ET LA SITUATION RÉELLE DE
SORTIE OÙ IL APPARTIEN À L'UTILISATEUR DE
CE PLAN DE FAIRE TOUTES LES VÉRIFICATIONS
NÉCESSAIRES SUR PLACE ET D'AVISER PAR ÉCRIT
LE PROPRIÉTAIRE DE TOUTES(D) DIFFÉRENCES(S),
LE CAS ÉCHÉANT, ENTRE CE PLAN ET LA
SITUATION RÉELLE.

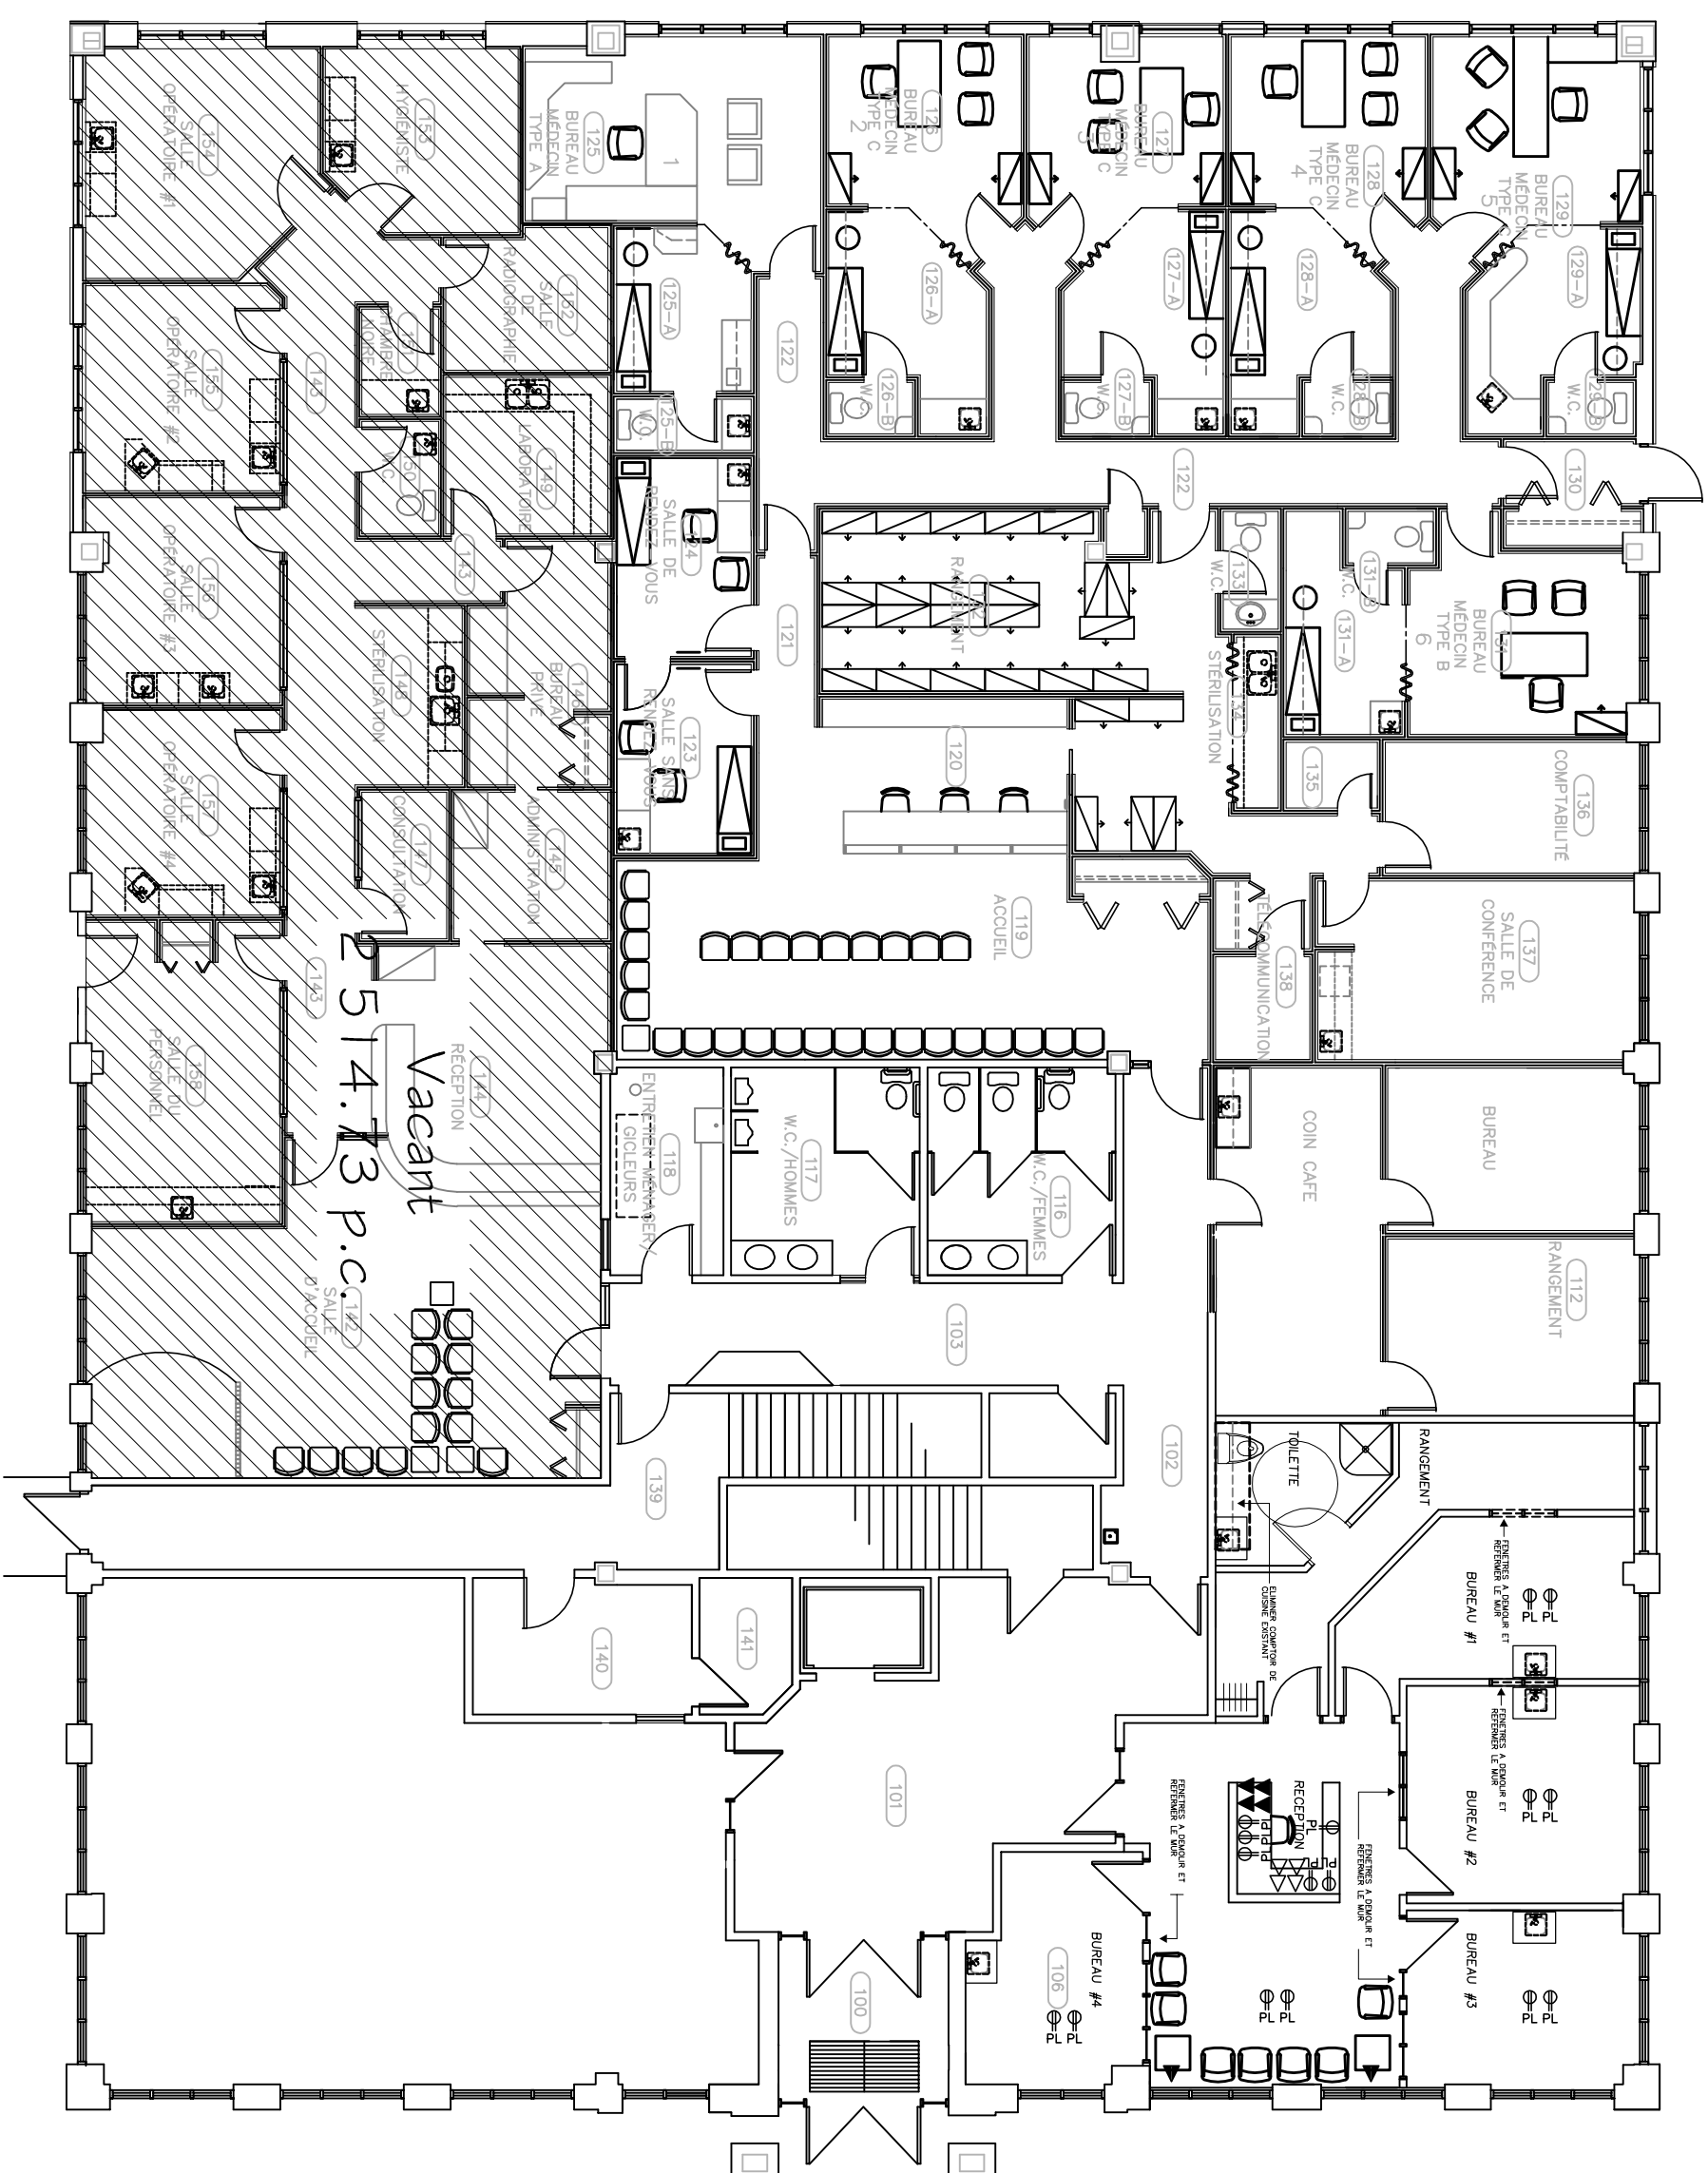

PROJET	BÂTIMENT #57 288 PIERRE SANDON RIMOUSKI		
TITRE	PLAN D'AMÉNAGEMENT		
ÉCHELLE	3/32" = 1'-0"	LOCAL #	
DATE	31-05-2016	PAR	J.M.A.
REVISION		DESIGNER	ARCHITECTE
		DESSINÉ PAR	REVISÉ
			1