


1866, Rue Notre-Dame bur. 244
L'Ancienne-Lorette (Québec) G2E 3C8
Tél.: (418) 651-6727 # 202
Télécopie: (418) 651-5186
www.groupegp.com
Plans:amguilbert@groupegp.com

NOTE:
L'UTILISATEUR DE CE PLAN RECONNAIT ET
ACCÉPTE QU'IL PEUT Y AVOIR UNE DIFFÉRENCE
ENTRE CE PLAN ET LA SITUATION RÉELLE DE
SORTE QU'IL APPARTIENT À L'UTILISATEUR DE
CE PLAN DE FAIRE TOUTES LES VÉRIFICATIONS
NÉCESSAIRES SUR PLACE ET D'AVISER PAR ÉCRIT
LE PROPRIÉTAIRE DE TOUTE(S) DIFFÉRENCE(S),
LE CAS ÉCHEANT, ENTRE CE PLAN ET LA
SITUATION RÉELLE.

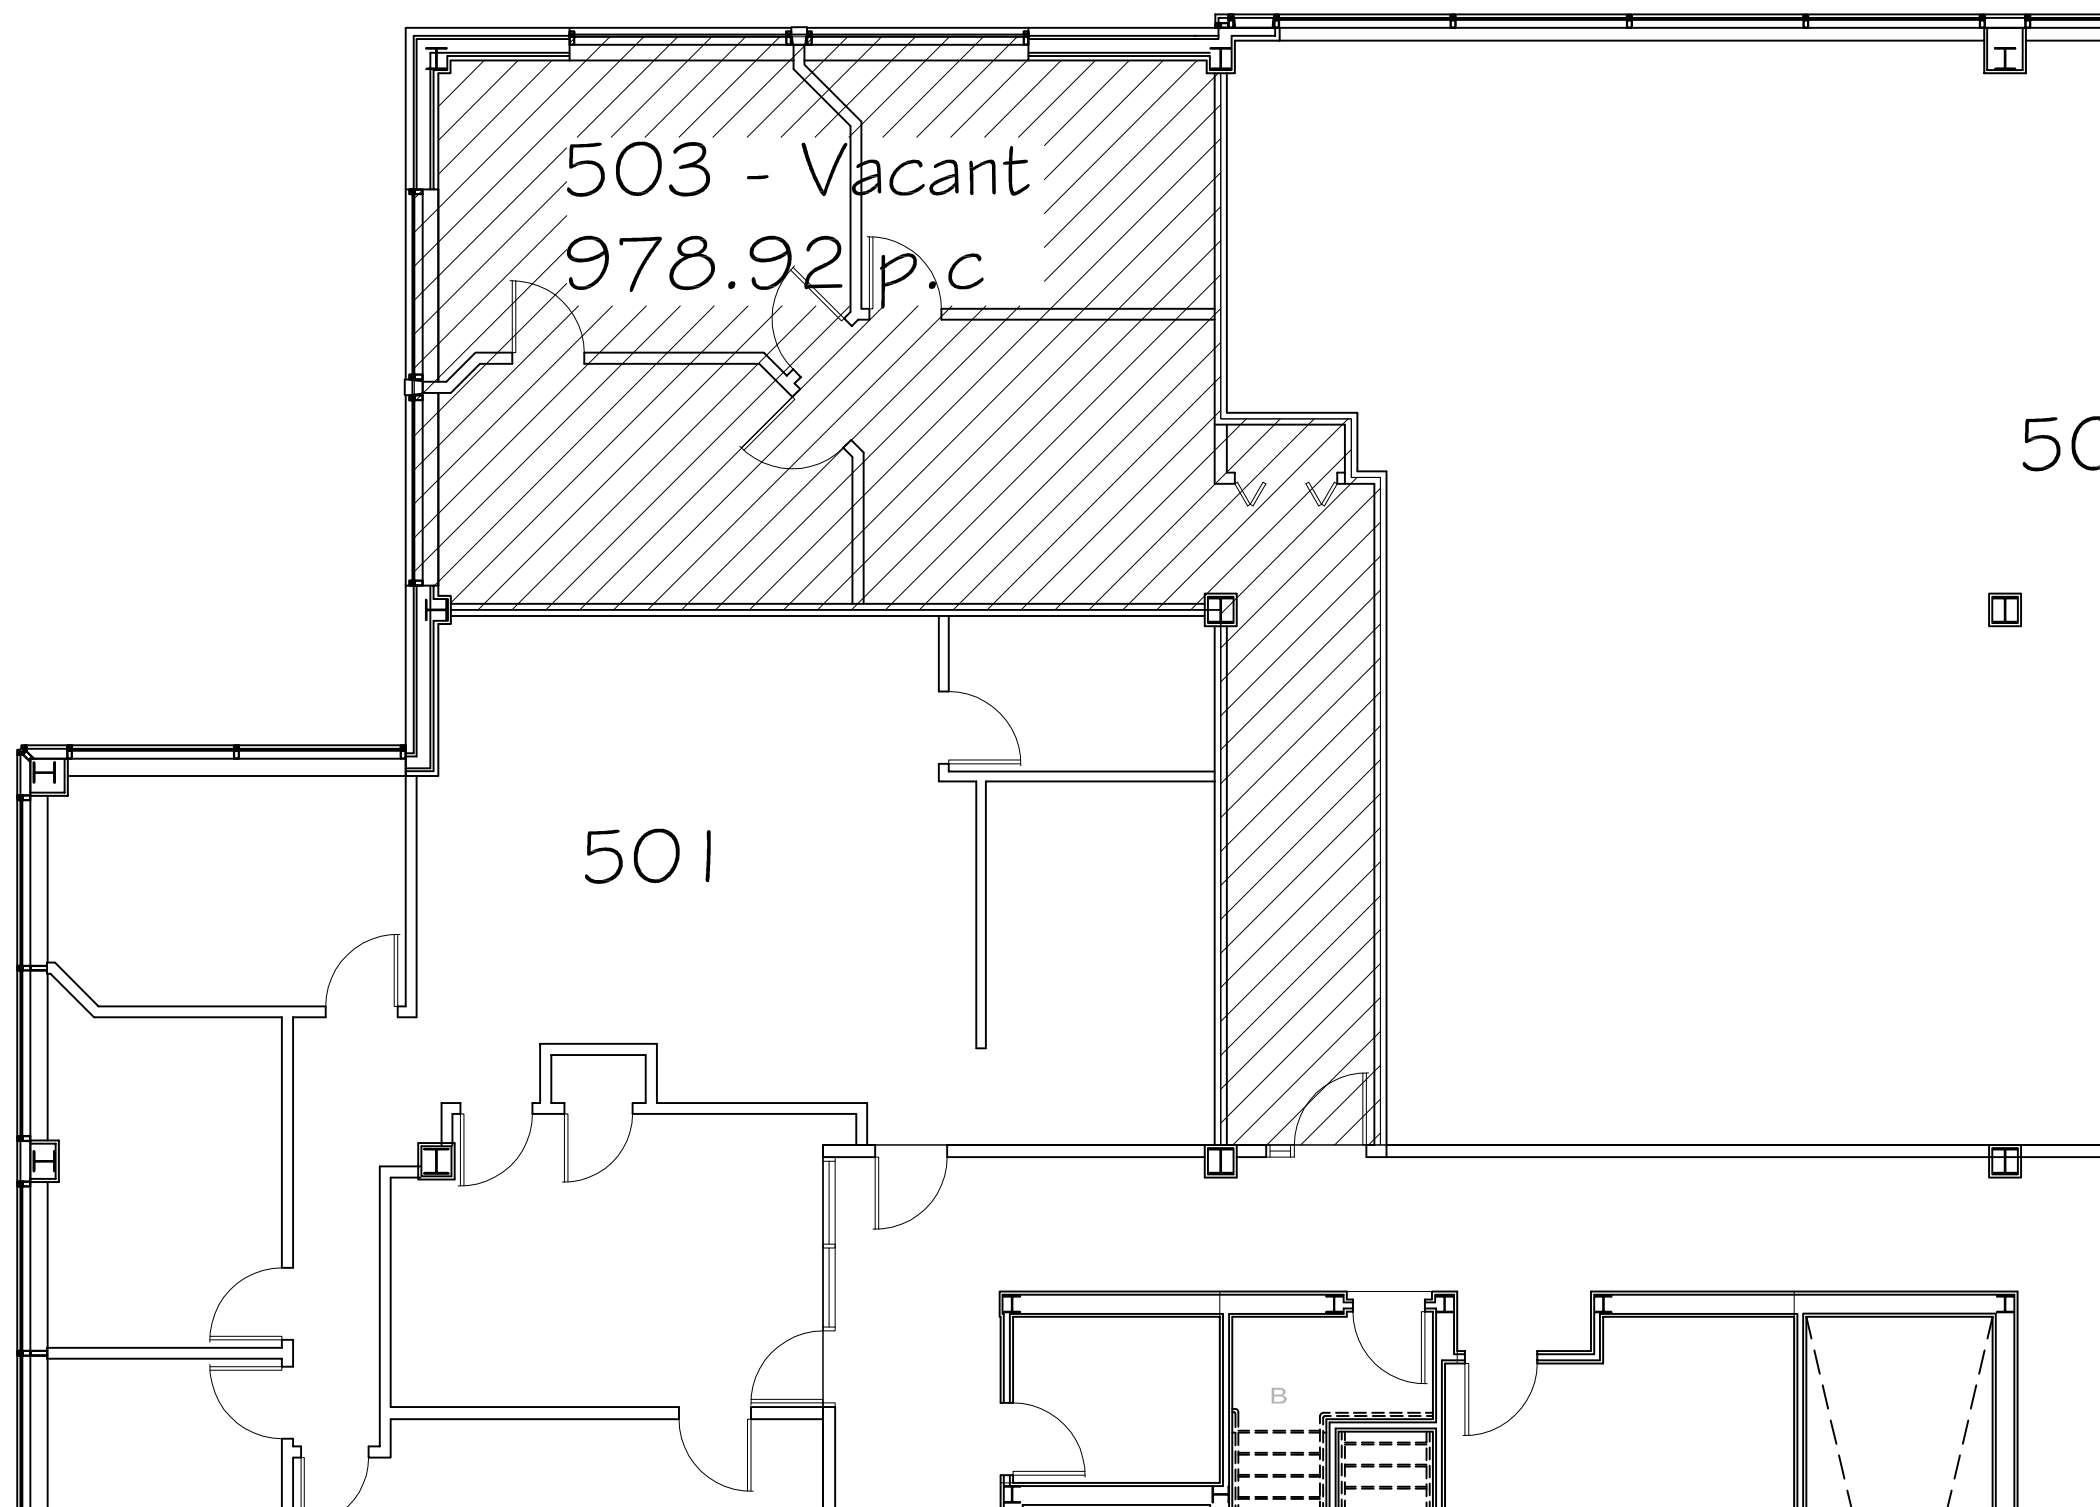

PROJET	BATIMENT #58 287 PIERRE SAINDON RIMOUSKI	
TITRE	PLAN D'ENSEMBLE ÉTAGE 5 LOCAL 503	
ECHELLE	1/8" = 1'-0"	
DATE	21-12-2020	
REVISION	PAR	J M A
SCAU	ARCHITECTE	DESIGNER
	DESIGNE PAR	FEUILLE
		1
		1