


1866, Rue Notre-Dame bur. 244
 L'Ancienne-Lorette (Québec) G2E 3C8
 Tél.: (418) 651-6727 # 202
 Télécopie: (418) 651-5186
 www.groupegp.com
 Plans:amguilbert@groupegp.com

NOTE:
 L'UTILISATEUR DE CE PLAN RECONNAÎT ET
 ACCEPTE QU'IL PEUT Y AVOIR UNE DIFFÉRENCE
 ENTRE CE PLAN ET LA SITUATION RÉELLE DE
 SORTIE QU'IL APPARTIENNT À L'UTILISATEUR DE
 CE PLAN DE FAIRE TOUTES LES VÉRIFICATIONS
 NÉCESSAIRES SUR PLACE ET D'AVISER PAR ÉCRIT
 LE PROPRIÉTAIRE DE TOUTES (S) DIFFÉRENCES,
 LE CAS ÉCHEANT, ENTRE CE PLAN ET LA
 SITUATION RÉELLE.

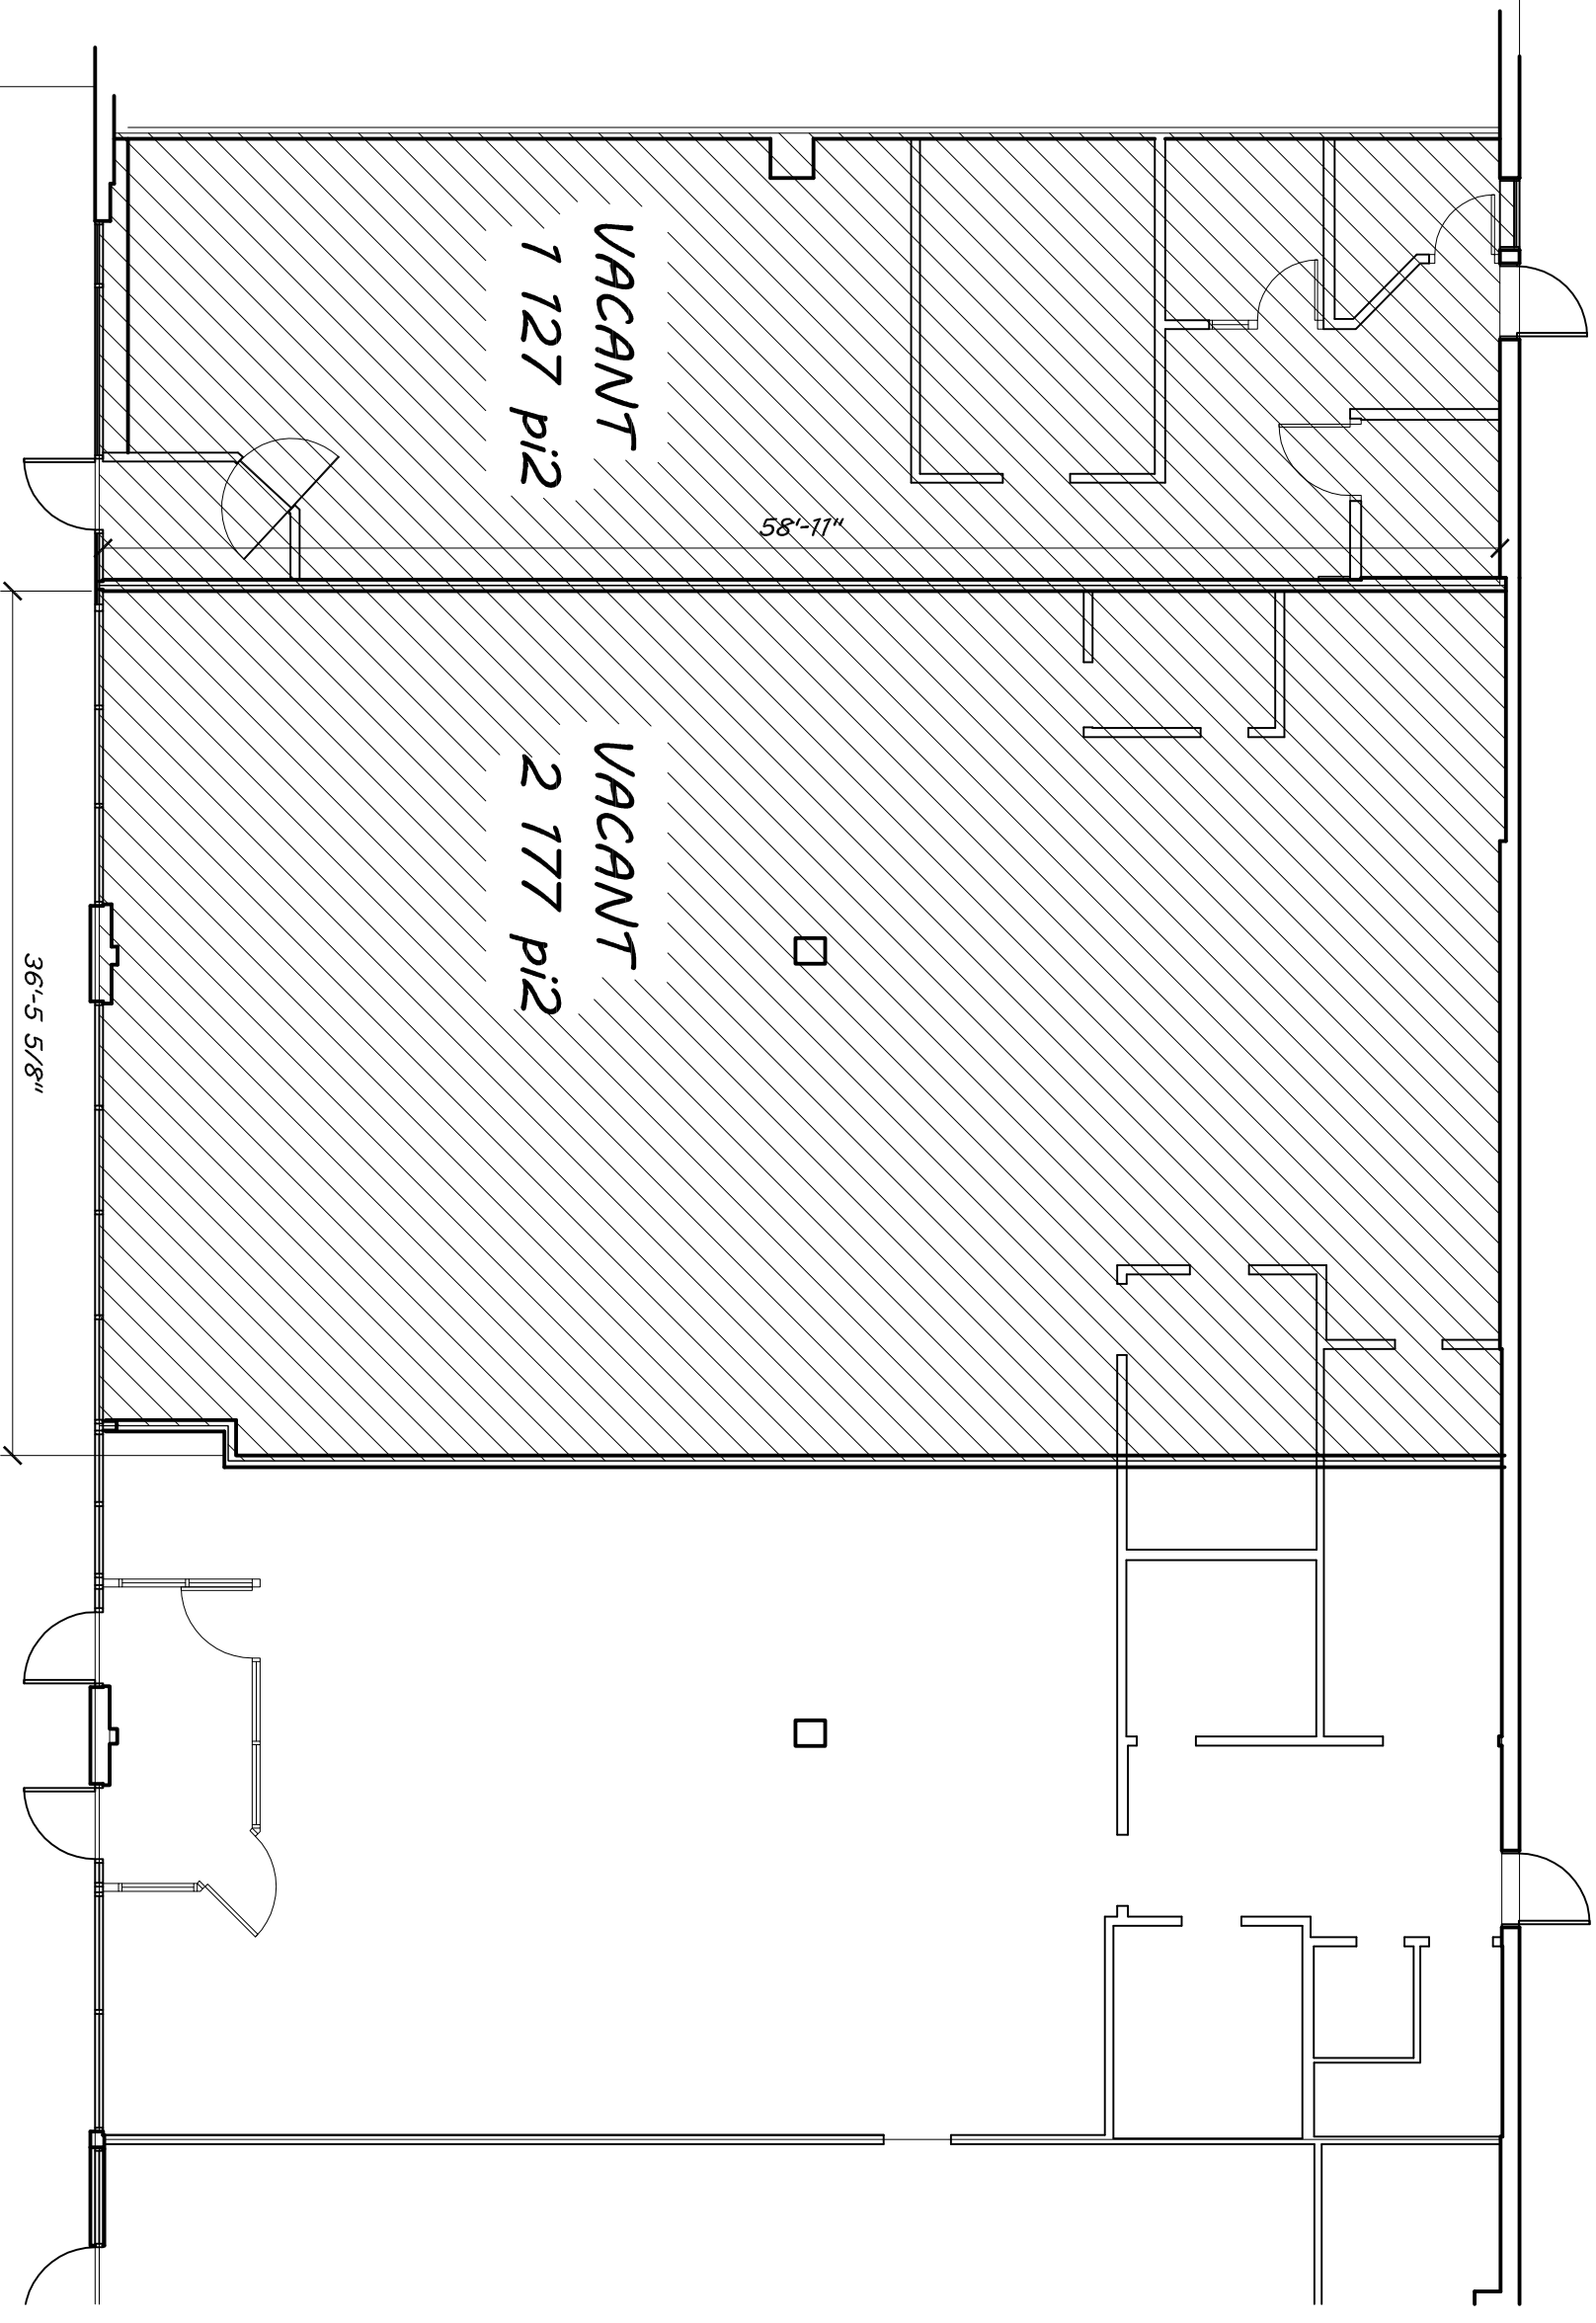

PROJET	BÂTIMENT #15 CARRÉFOUR NOTRE-DAME I L'ANCIENNE LORETTE		
TITRE	PLAN D'ENSEMBLE LOCAL # 9-12		
ÉCHELLE	1/8" = 1'-0"		
DATE	26-04-2017	PAR	J. M. A.
REVISION			
SCAUF	ARCHITECTE	DESIGNER	DESIGNÉ PAR
			FENILLE
			1
			1