


NOTE:
L'UTILISATEUR DE CE PLAN RECONNAÎT ET
ACCEPTÉ QU'IL PEUT Y AVOIR UNE DIFFÉRENCE
ENTRE CE PLAN ET LA SITUATION RÉELLE DE
SORTIE QU'IL APPARTIENT À L'UTILISATEUR DE
CE PLAN DE FAIRE TOUTES LES VÉRIFICATIONS
NÉCESSAIRES SUR PLACE ET D'AVISER PAR ÉCRIT
LE PROPRIÉTAIRE DE TOUTES(ES) DIFFÉRENCES,
LE CAS ÉCHEANT, ENTRE CE PLAN ET LA
SITUATION RÉELLE.

VACANT
1 072.82 pi²

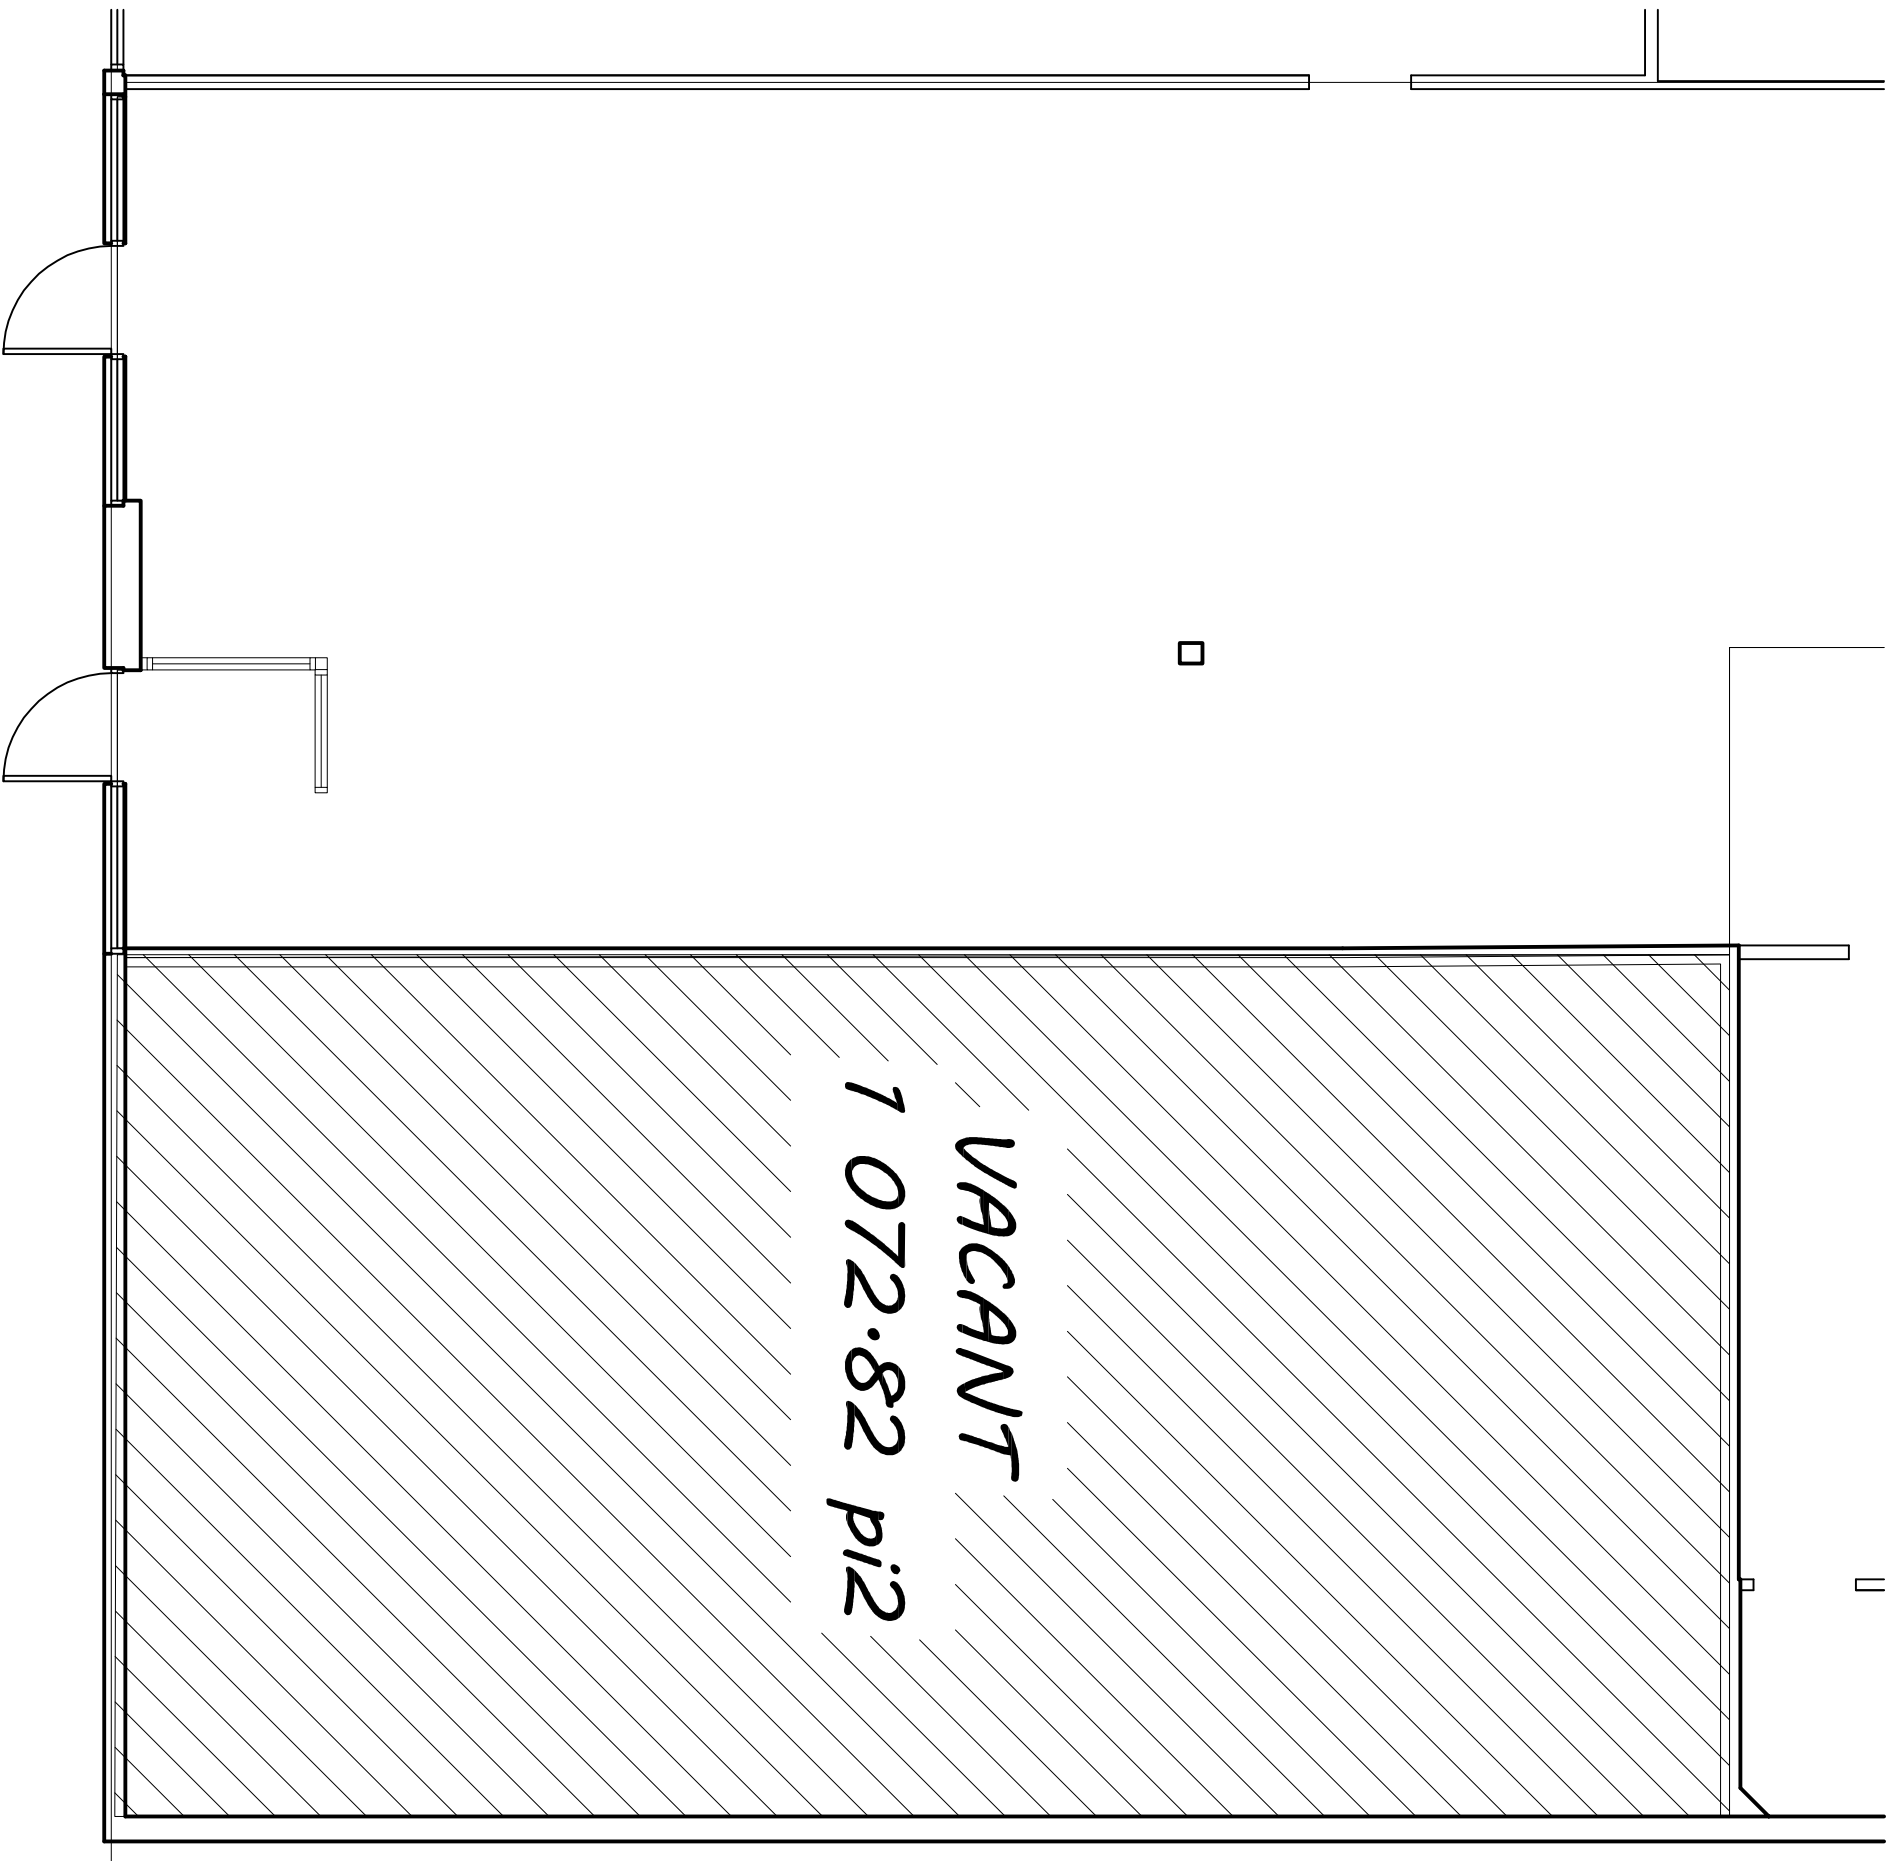

PROJET

BATIMENT #15
CARRÉFOUR NOTRE-DAME I
L'ANCIENNE LORETTE

TITRE

PLAN D'ENSEMBLE

LOCAL # 2

ÉCHELLE

3/16" = 1'-0"

DATE

12-03-2018

REVISION

PAR J M A

SCAU

ARCHITECTE

DESIGNER

DESIGNÉ PAR

FEUILLE

1

1