


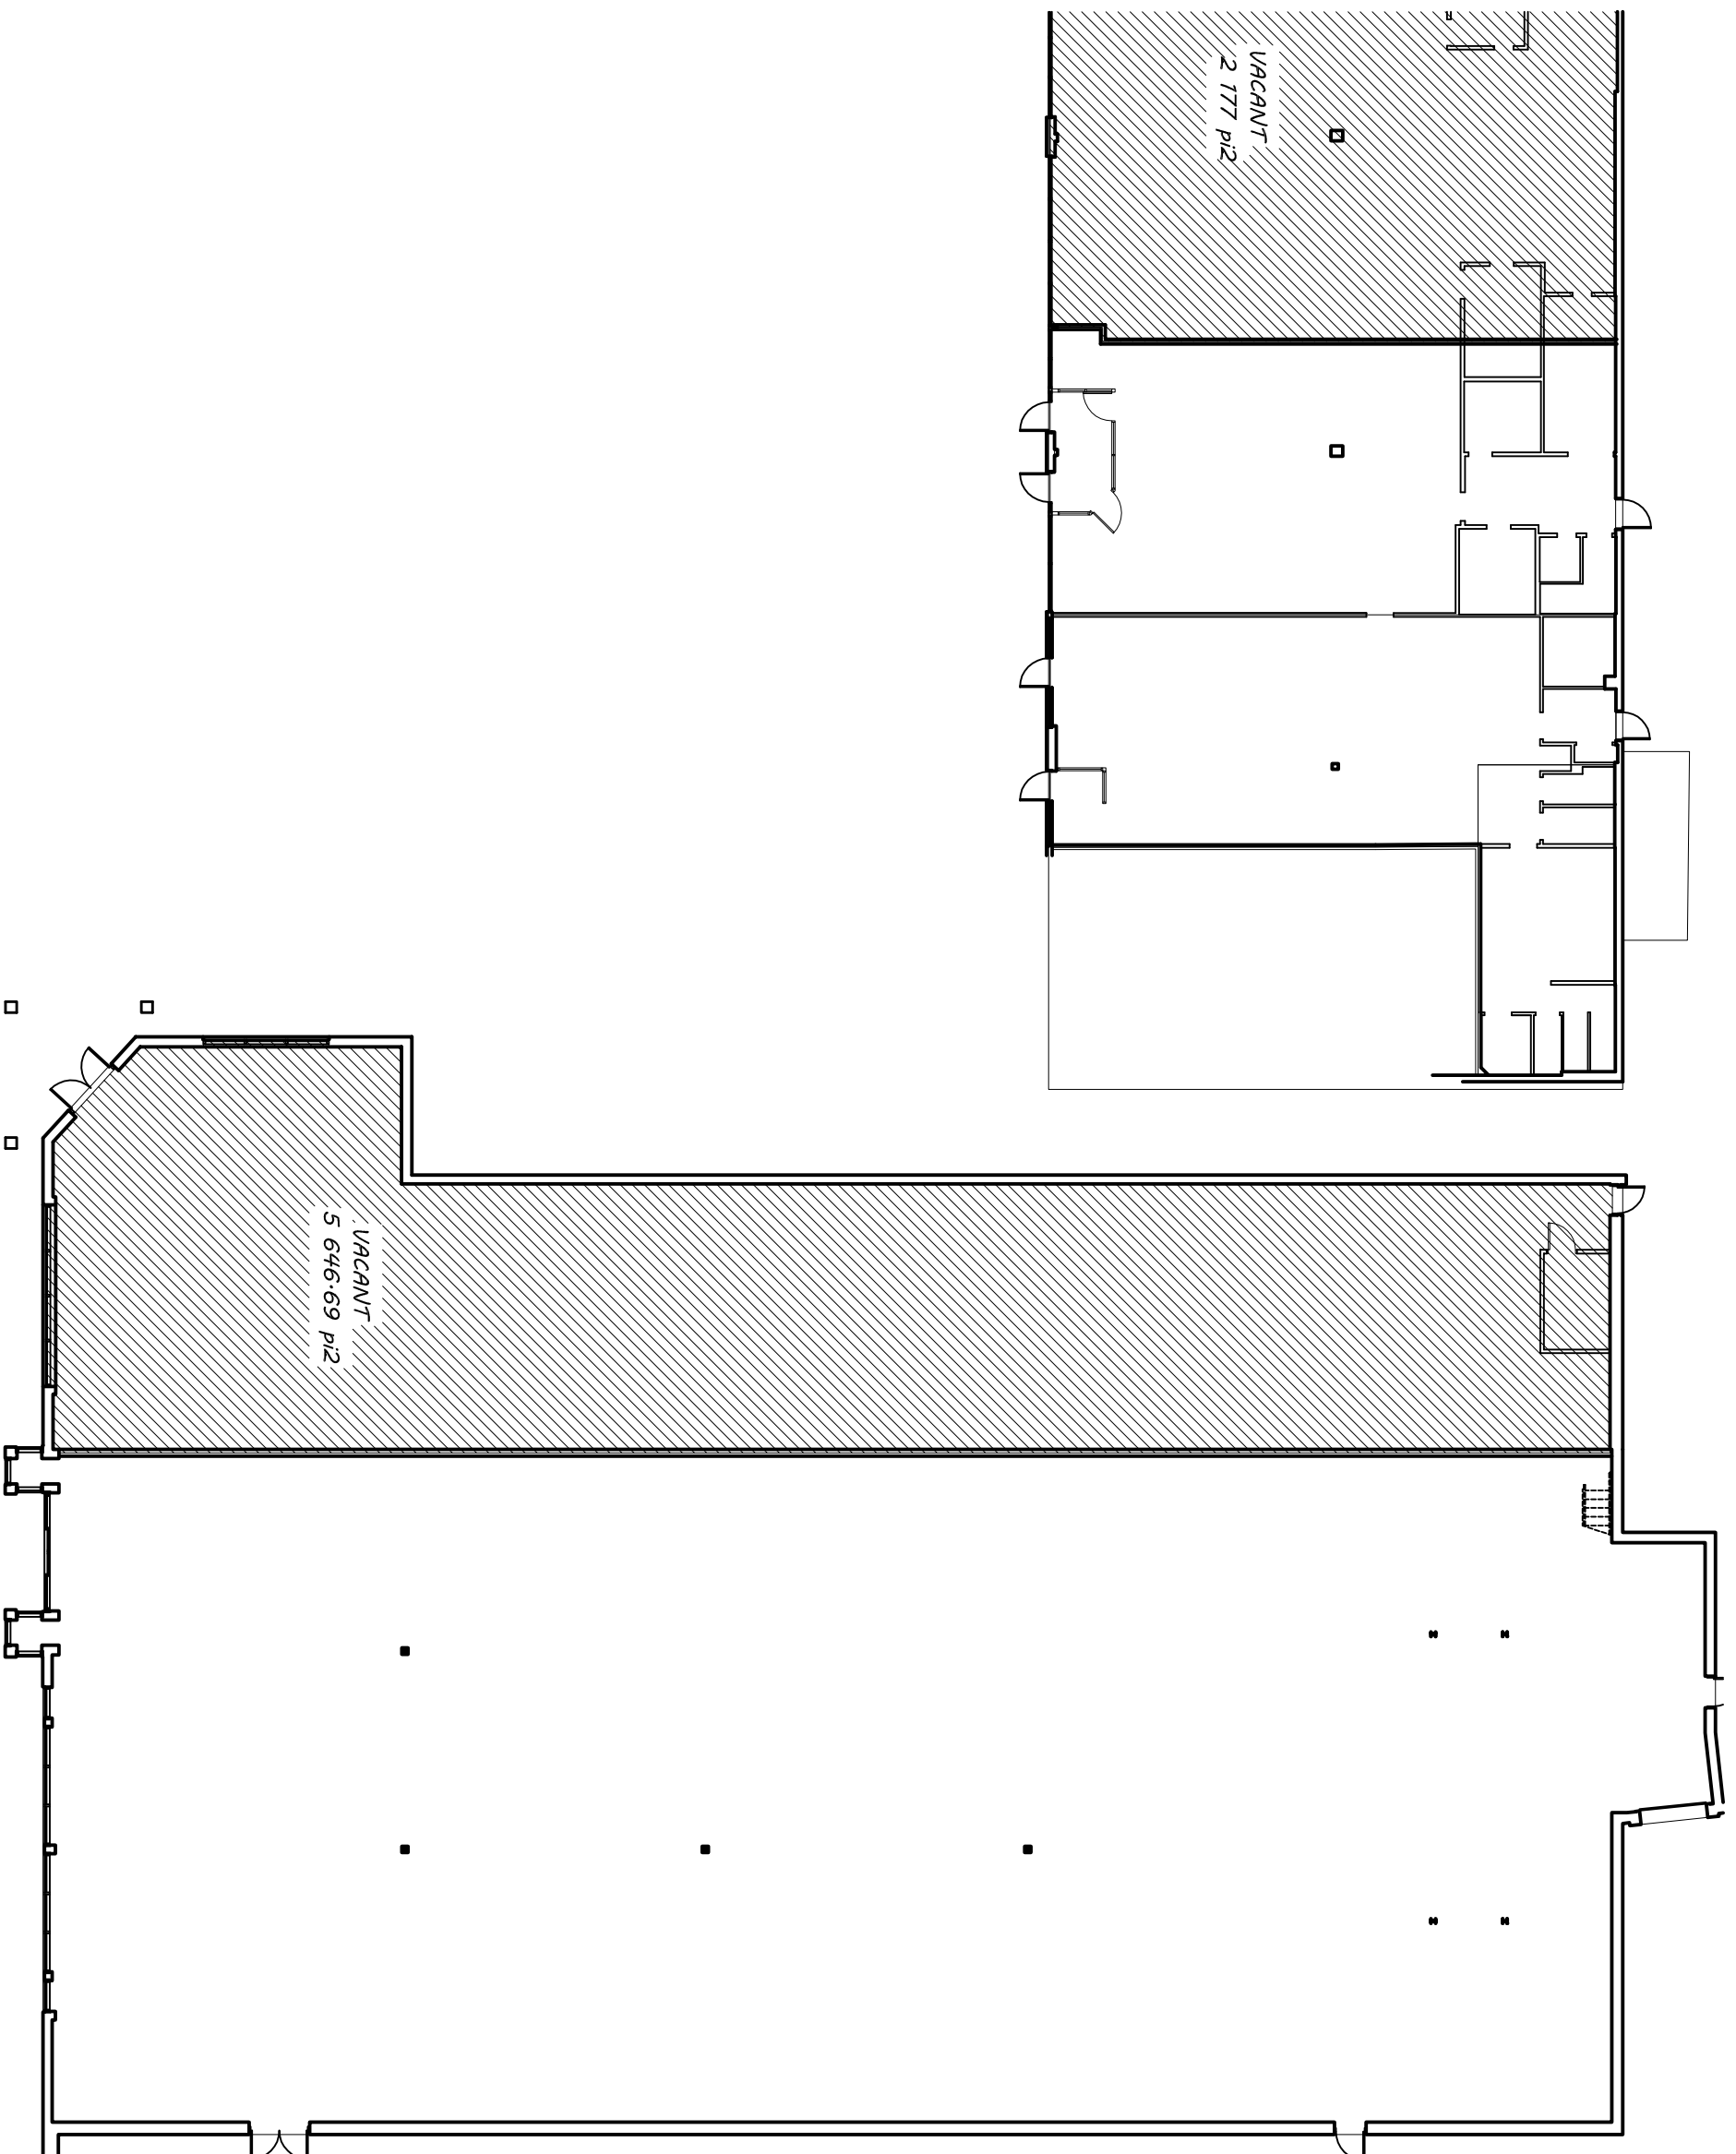

1866, Rue Notre-Dame bur. 244
L'Ancienne-Lorette (Québec) G2E 3C8
TéL: (418) 651-6727 # 202
TéLécopie: (418) 651-5186
www.groupegp.com
Plans:amgullibert@groupegp.com

NOTE:
L'UTILISATEUR DE CE PLAN RECONNAÎT ET
ACCEPTÉ QU'IL PEUT Y AVOIR UNE DIFFÉRENCE
ENTRE CE PLAN ET LA SITUATION RÉELLE DE
SORTIE QU'IL APPARTIENT À L'UTILISATEUR DE
CE PLAN DE FAIRE TOUTES LES VÉRIFICATIONS
NÉCESSAIRES SUR PLACE ET D'AVISER PAR ÉCRIT
LE PROPRIÉTAIRE DE TOUTES (S) DIFFÉRENCES,
LE CAS ÉCHÉANT, ENTRE CE PLAN ET LA
SITUATION RÉELLE.



PROJET	BATIMENT #15 CARRÉFOUR NOTRE-DAME I L'ANCIENNE LORETTE		
TITRE	PLAN D'ENSEMBLE LOCAL #75		
ÉCHELLE	" = 1'-0"		
DATE	26-04-2017	PAR	J.M.A.
REVISION		PAR	J.M.A.
SCHEAU		ARCHITECTE	
		DESIGNER	
		DESIGNÉ PAR	
FENILLE	1		
	1		