


NOTE:  
L'UTILISATEUR DE CE PLAN RECONNAÎT ET  
ACCÈPTE QU'IL PEUT Y AVOIR UNE DIFFÉRENCE  
ENTRE CE PLAN ET LA SITUATION RÉELLE DE  
SORTE QU'IL APPARTIENNT À L'UTILISATEUR DE  
CE PLAN DE FAIRE TOUTES LES VÉRIFICATIONS  
NÉCESSAIRES SUR PLACE ET D'AVISER PAR ÉCRIT  
LE PROPRIÉTAIRE DE TOUTES LES DIFFÉRENCES,  
LE CAS ÉCHÉANT, ENTRE CE PLAN ET LA  
SITUATION RÉELLE.

LOCAL VACANT  
SUPERFICIE: 3 860 P.C.

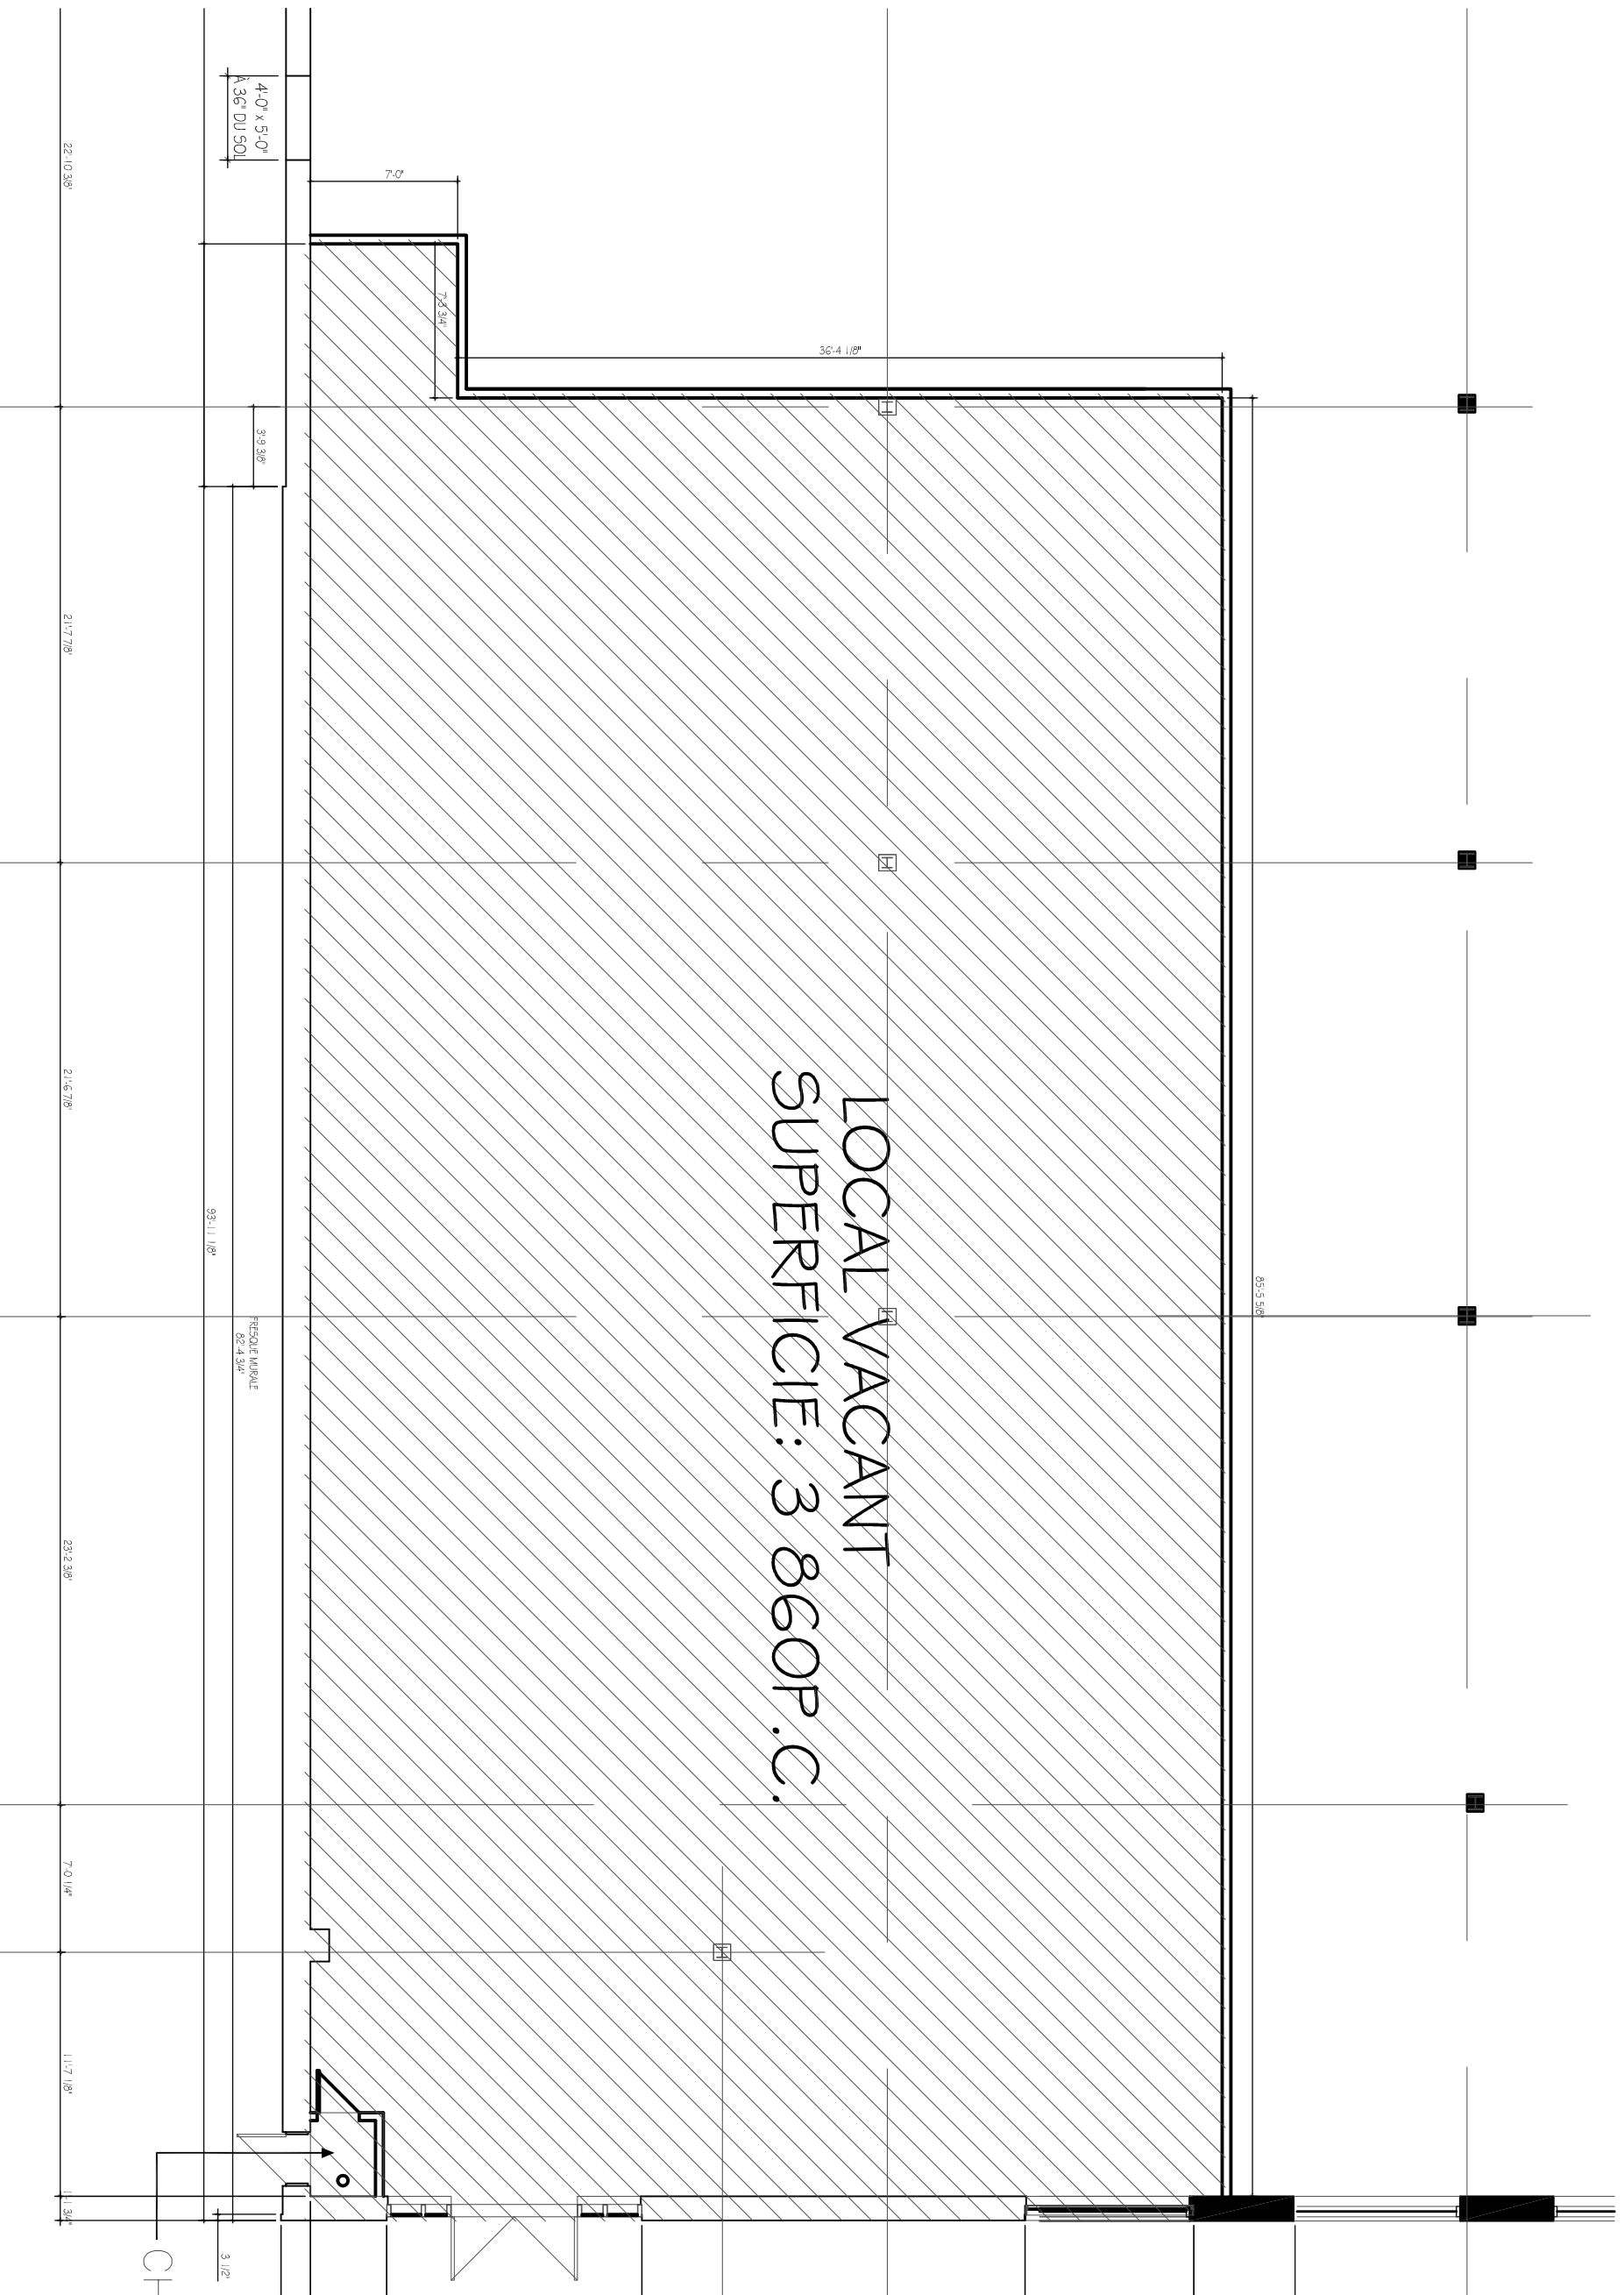

CH.

PROJET	BÂTIMENT # S1 40-42 DOUCET MONT-JOLI		
TITRE	PLAN DU BÂTIMENT LOCAL VACANT		
ÉCHELLE	1/8" = 1'-0"		
DATE	29-01-2014	PAR	J. M. A.
REVISION		PAR	J. M. A.
SCHEAU	ARCHITECTE	DESIGNER	DESIGNÉ PAR
		DESIGNÉ PAR	
		FEUILLE	1 / 1