


NOTE:  
L'UTILISATEUR DE CE PLAN RECONNAÎT ET  
ACCÈPTE QU'IL PEUT Y AVOIR UNE  
DIFFÉRENCE ENTRE CE PLAN ET LA  
SITUATION RÉELLE DE SORTE QU'IL  
APARTIENNT À L'UTILISATEUR DE CE PLAN  
DE FAIRE TOUTES LES VÉRIFICATIONS  
NÉCESSAIRES SUR PLACE ET D'AVISER PAR  
ÉCRIT LE PROPRIÉTAIRE DE TOUTES  
DIFFÉRENCES, LE CAS DÉVELOPÉ, ENTRE CE  
PLAN ET LA SITUATION RÉELLE.

Vacant  
2025.12 P.C.

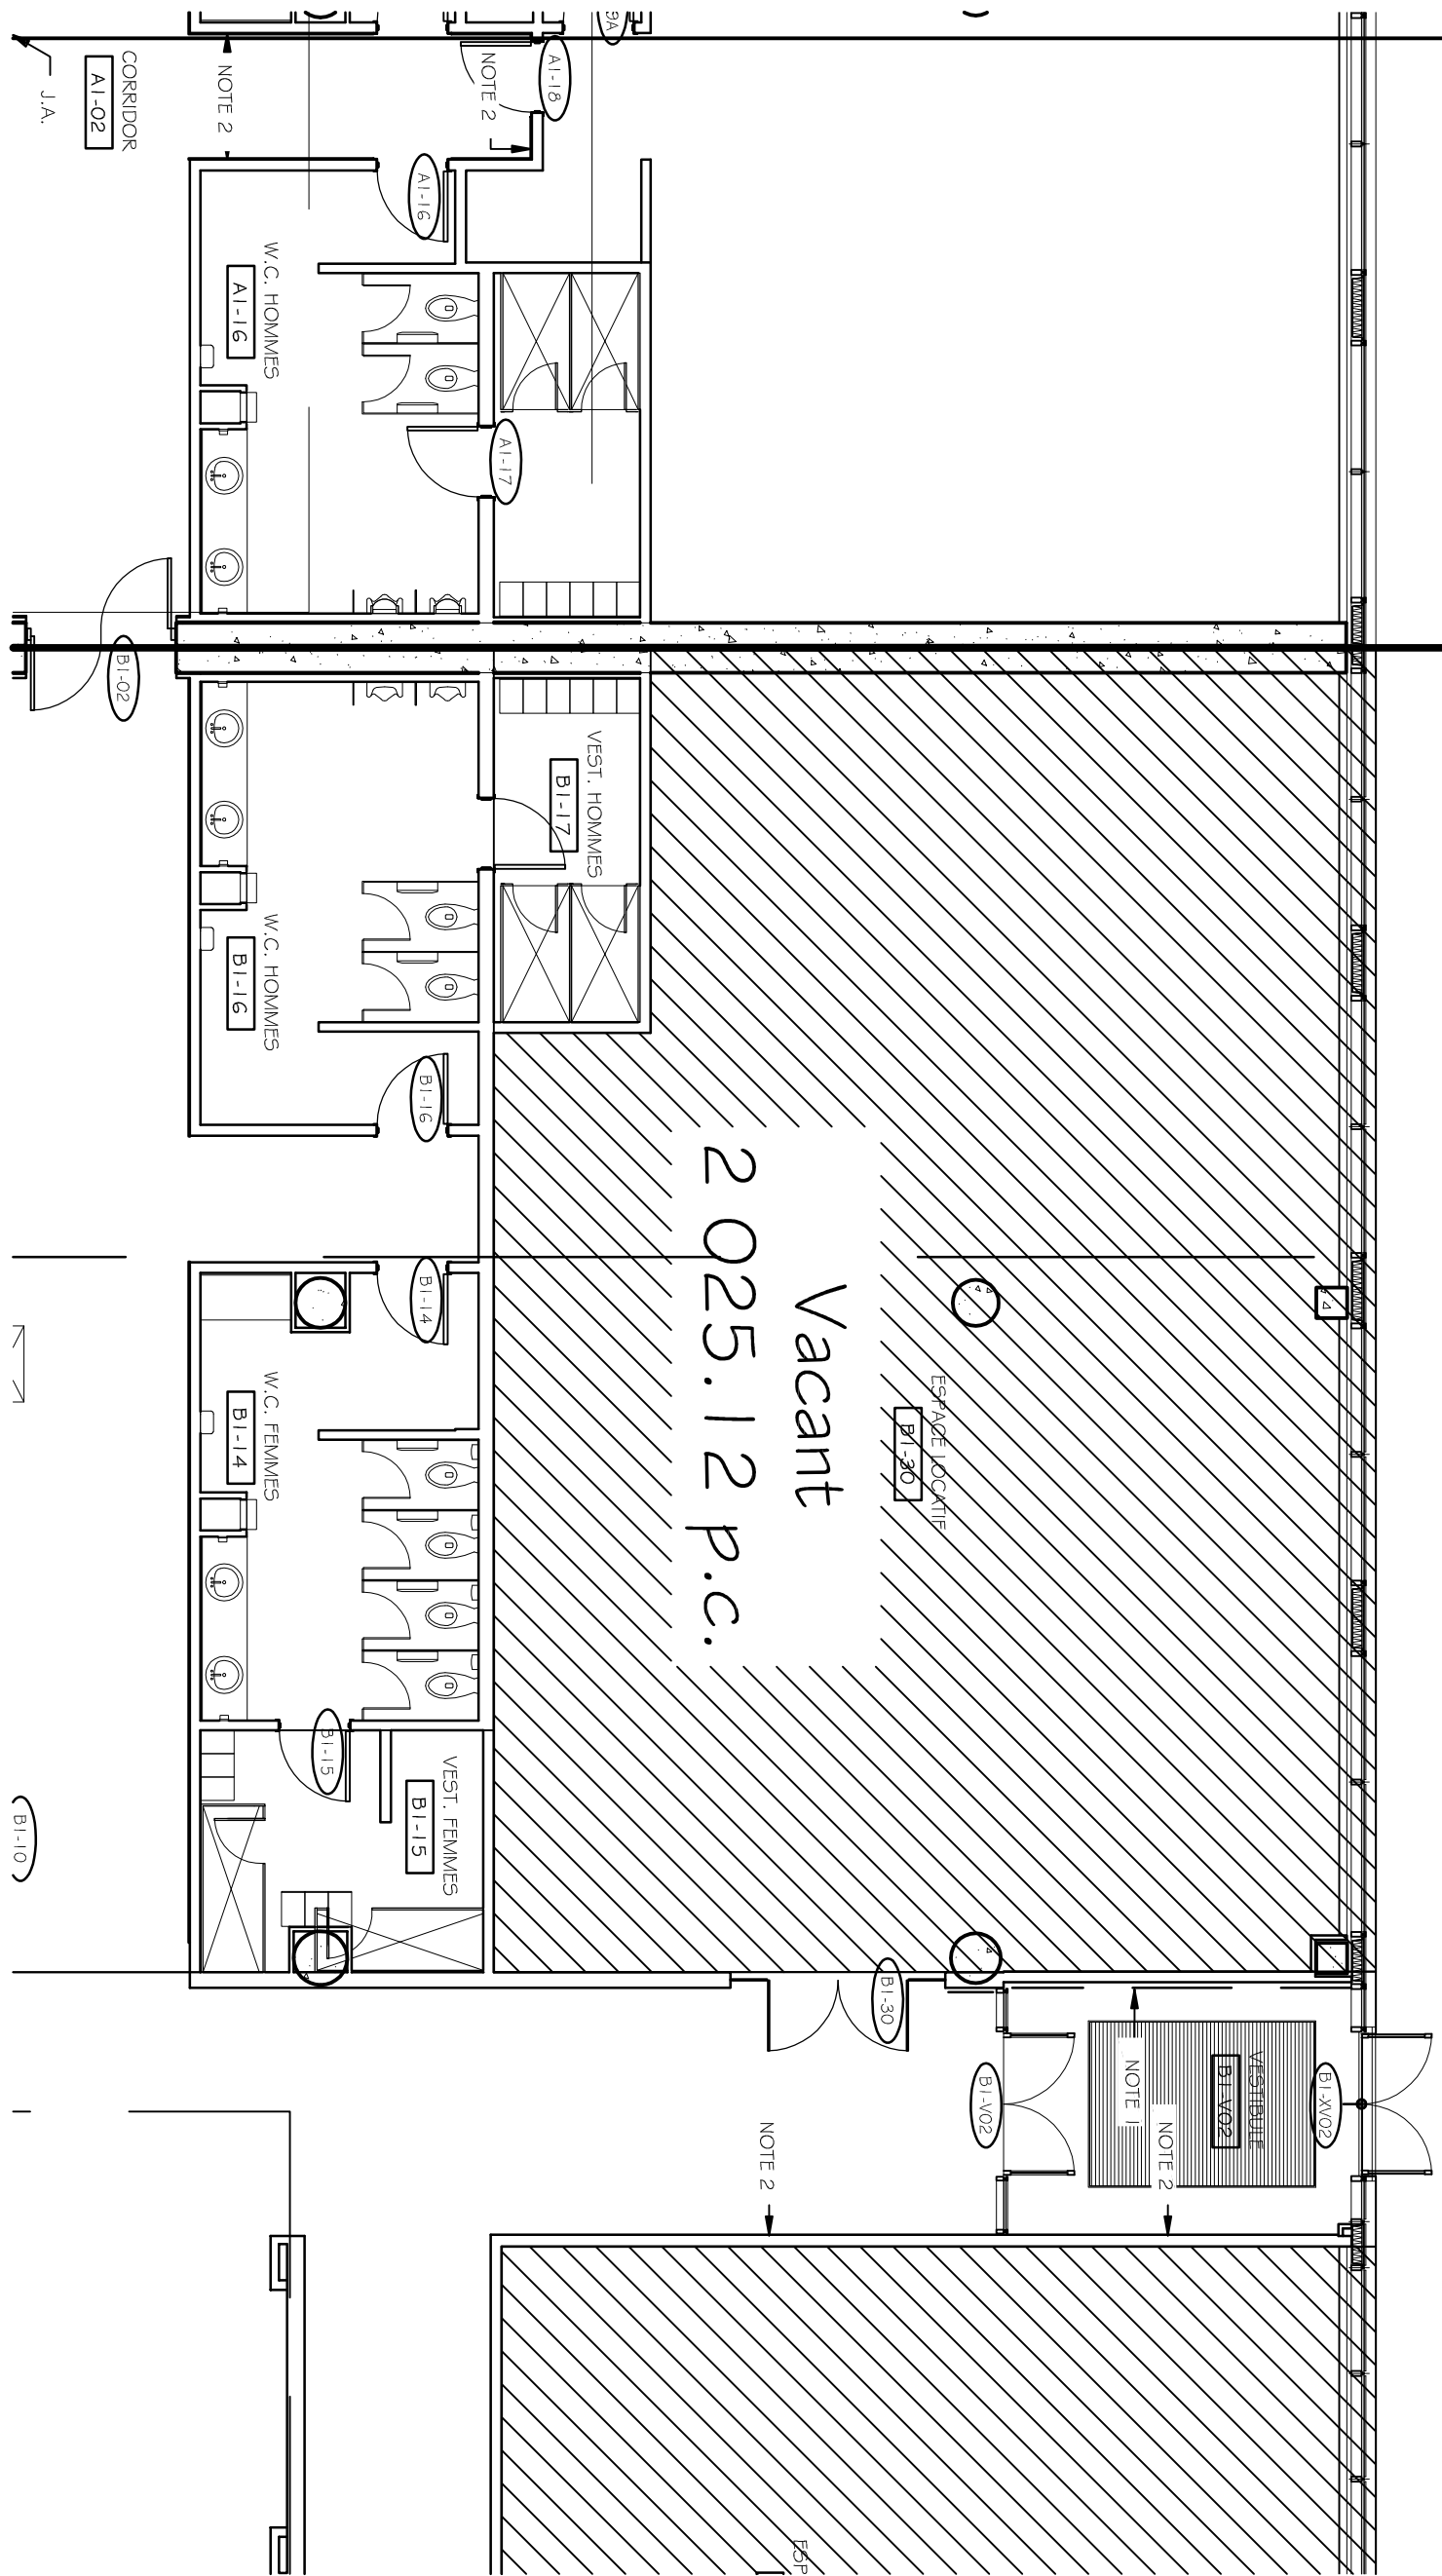

PROJET	BÂTIMENT #17 CENTRE D'AFFAIRES HENRI IV SITE-FOY		
TITRE	PLAN D'ENSEMBLE LOCAL # 130		
ÉCHELLE	1/8" = 1'-0"		
DATE	30-04-2017	PAR	J.M.A.
REVISION		PAR	J.M.A.
SEAU		ARCHITECTE	
		DRAWING	
		DRAWING	
		DATE	
		SCALE	