


NOTE:
 L'UTILISATEUR DE CE PLAN RECONNAÎT ET
 ACCÈPTE QU'IL PEUT Y AVOIR UNE
 DIFFÉRENCE ENTRE CE PLAN ET LA
 SITUATION RÉELLE DE SORTIE QU'IL
 APPARTIENENT À UTILISER DE CE PLAN
 DE FAIRE TOUTES LES VÉRIFICATIONS
 NÉCESSAIRES SUR PLACE ET D'AVISER PAR
 ÉCRIT LE PROPRIÉTAIRE DE TOUTES
 DIFFÉRENCES, LE CAS DÉVELOPÉ, ENTRE CE
 PLAN ET LA SITUATION RÉELLE.

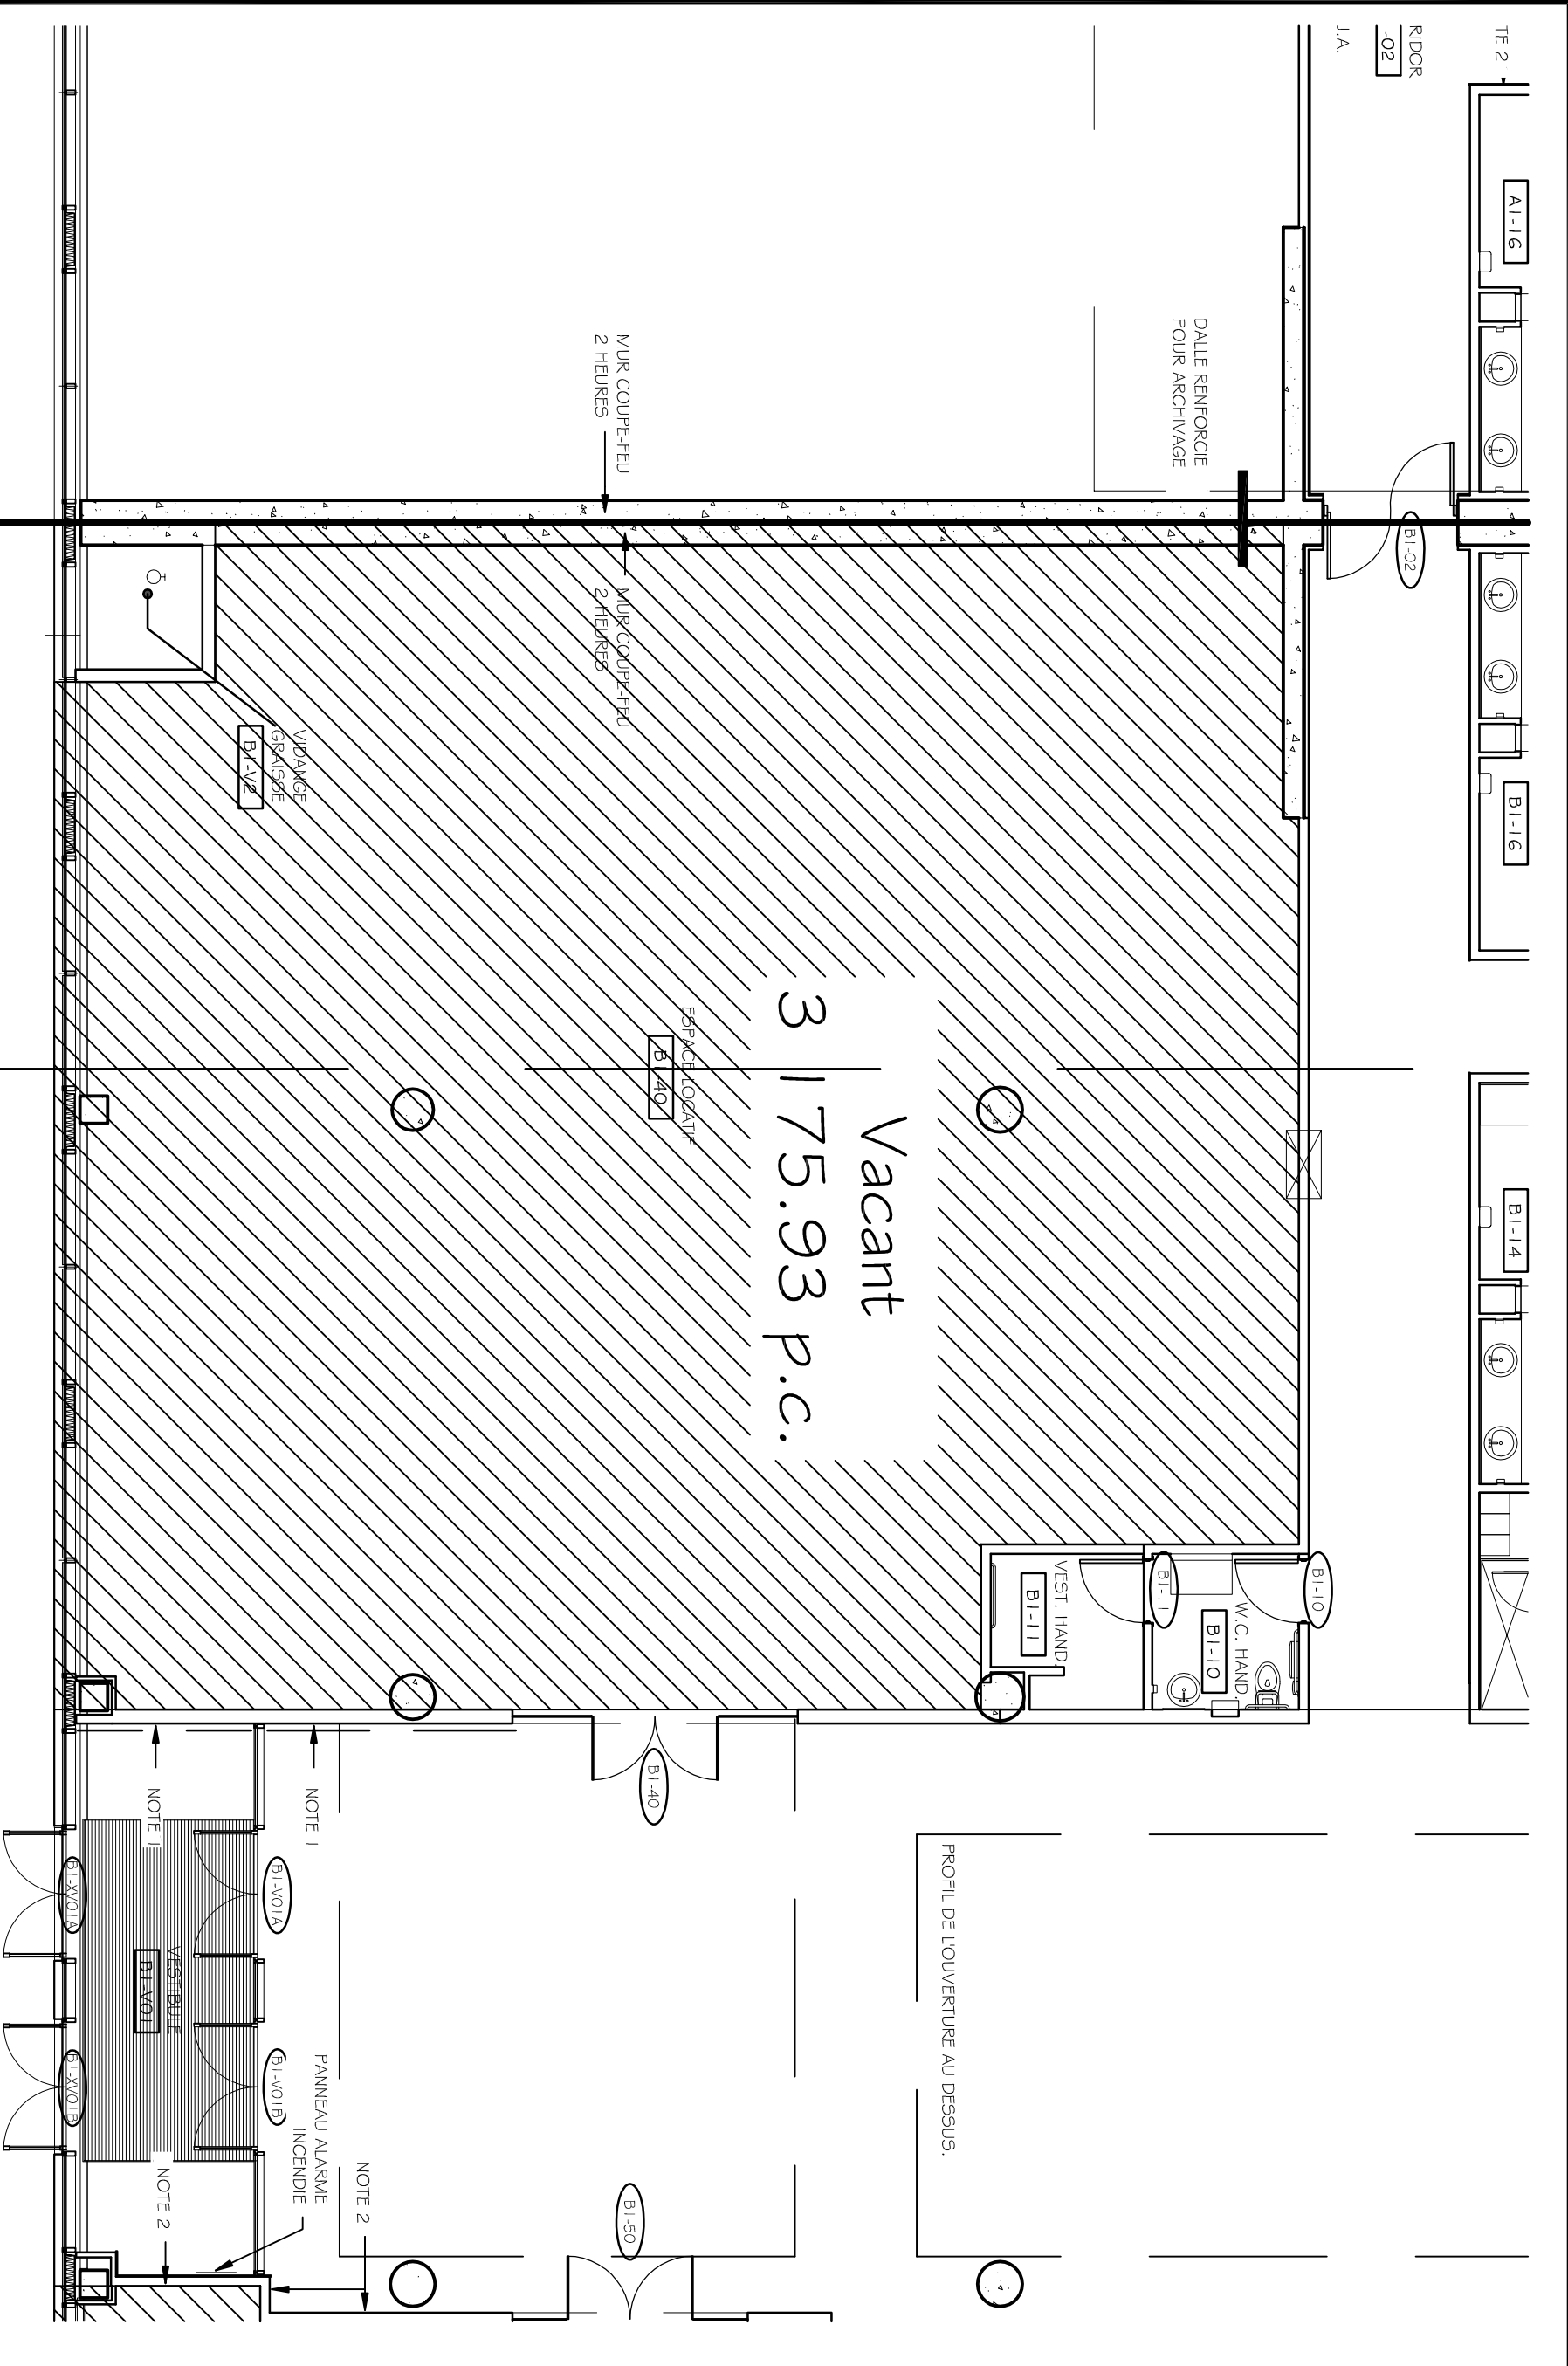

PROJET	BÂTIMENT #17 CENTRE D'AFFAIRES HENRI IV SITE-FOY		
TITRE	PLAN D'ENSEMBLE LOCAL # 140		
ÉCHELLE	1/8" = 1'-0"		
DATE	30-04-2017		
REVISION	PAR	J.M.A.	
SEAU	ARCHITECTE		
	DÉSIGNER		
	DÉSIGNÉ PAR		
	TITULAIRE	1	1