


NOTE:
L'UTILISATEUR DE CE PLAN RECONNAÎT ET
ACCÈPTE QU'IL PEUT Y AVOIR UNE
DIFFÉRENCE ENTRE CE PLAN ET LA
SITUATION RÉELLE DE SORTE QU'IL
APPARTIENNT À L'UTILISATEUR DE CE PLAN
DE FAIRE TOUTES LES VÉRIFICATIONS
NÉCESSAIRES SUR PLACE ET D'AVISER PAR
ÉCRIT LE PROPRIÉTAIRE DE TOUTES
DIFFÉRENCES, LE CAS DÉVELOPÉ, ENTRE CE
PLAN ET LA SITUATION RÉELLE.

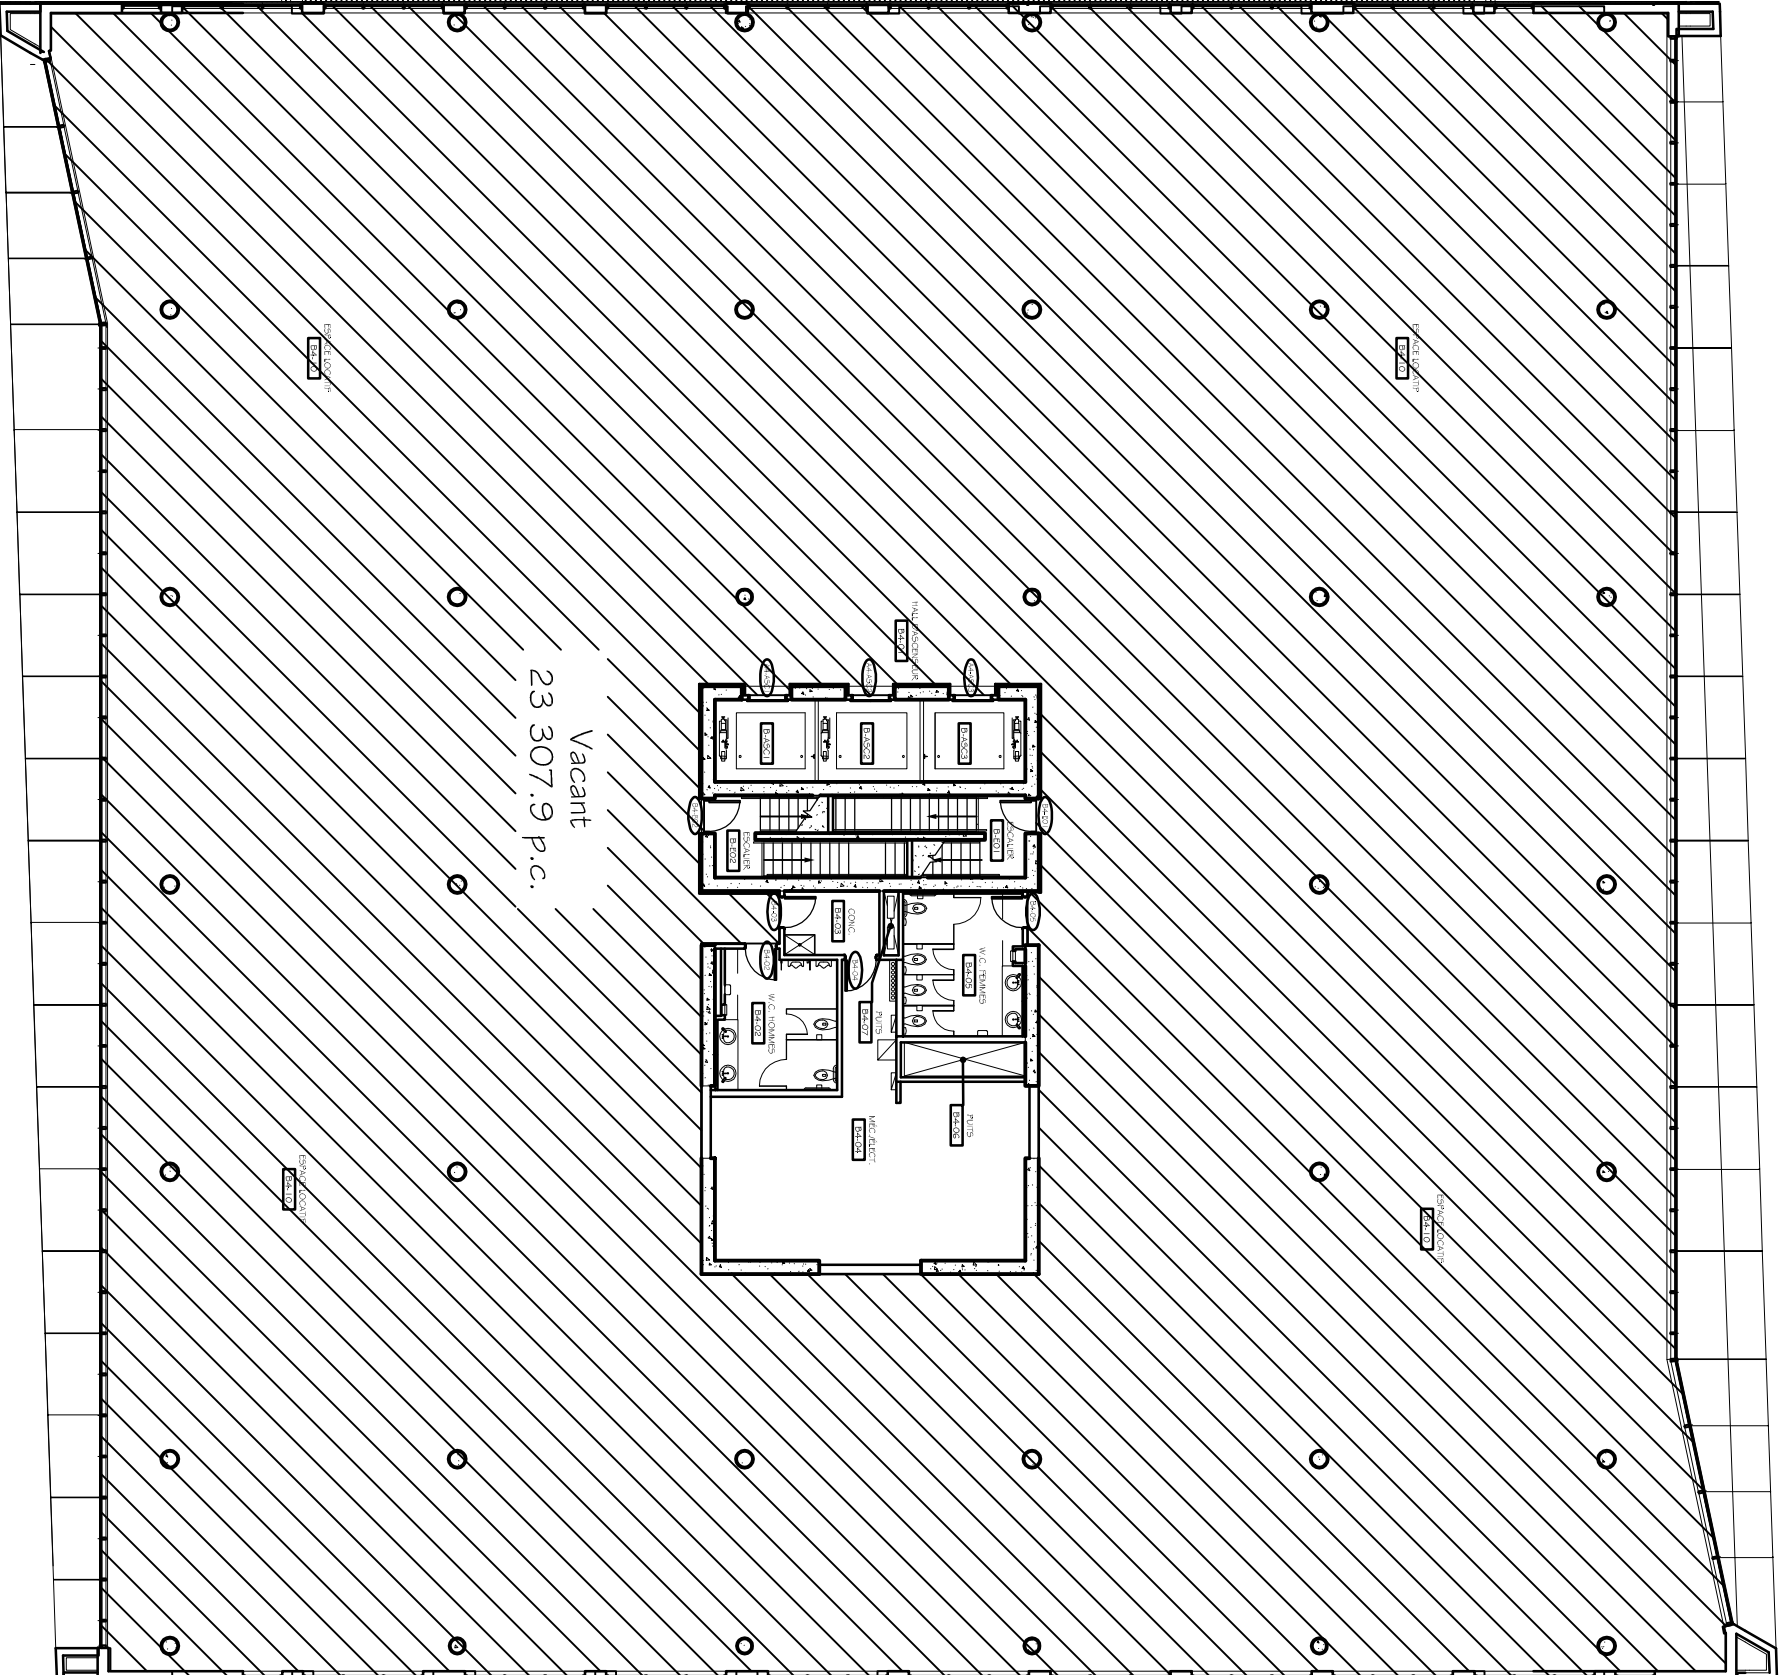

PROJET	BÂTIMENT #17 CENTRE D'AFFAIRES HENRI IV SITE: FOY		
TITRE	PLAN D'ENSEMBLE ÉTAPE 4 LOCAL #		
ÉCHELLE	- 1/4"		
DATE	30-04-2017	PAR	J.M.A.
REVISION		PAR	J.M.A.
SEAU		ARCHITECTE	
		DRAWING	
		DRAWING	
		DATE	
		SCALE	
		TITLE	1