


NOTE:
L'UTILISATEUR DE CE PLAN RECONNAÎT ET
ACCEPTÉ QU'IL PEUT Y AVOIR UNE DIFFÉRENCE
ENTRE CE PLAN ET LA SITUATION RÉELLE DE
SORTIE QU'IL APPARTIEN À L'UTILISATEUR DE
CE PLAN DE FAIRE TOUTES LES VÉRIFICATIONS
NÉCESSAIRES SUR PLACE ET D'AVISER PAR ÉCRIT
LE PROPRIÉTAIRE DE TOUTES(S) DIFFÉRENCES(S),
LE CAS ÉCHÉANT, ENTRE CE PLAN ET LA
SITUATION RÉELLE.

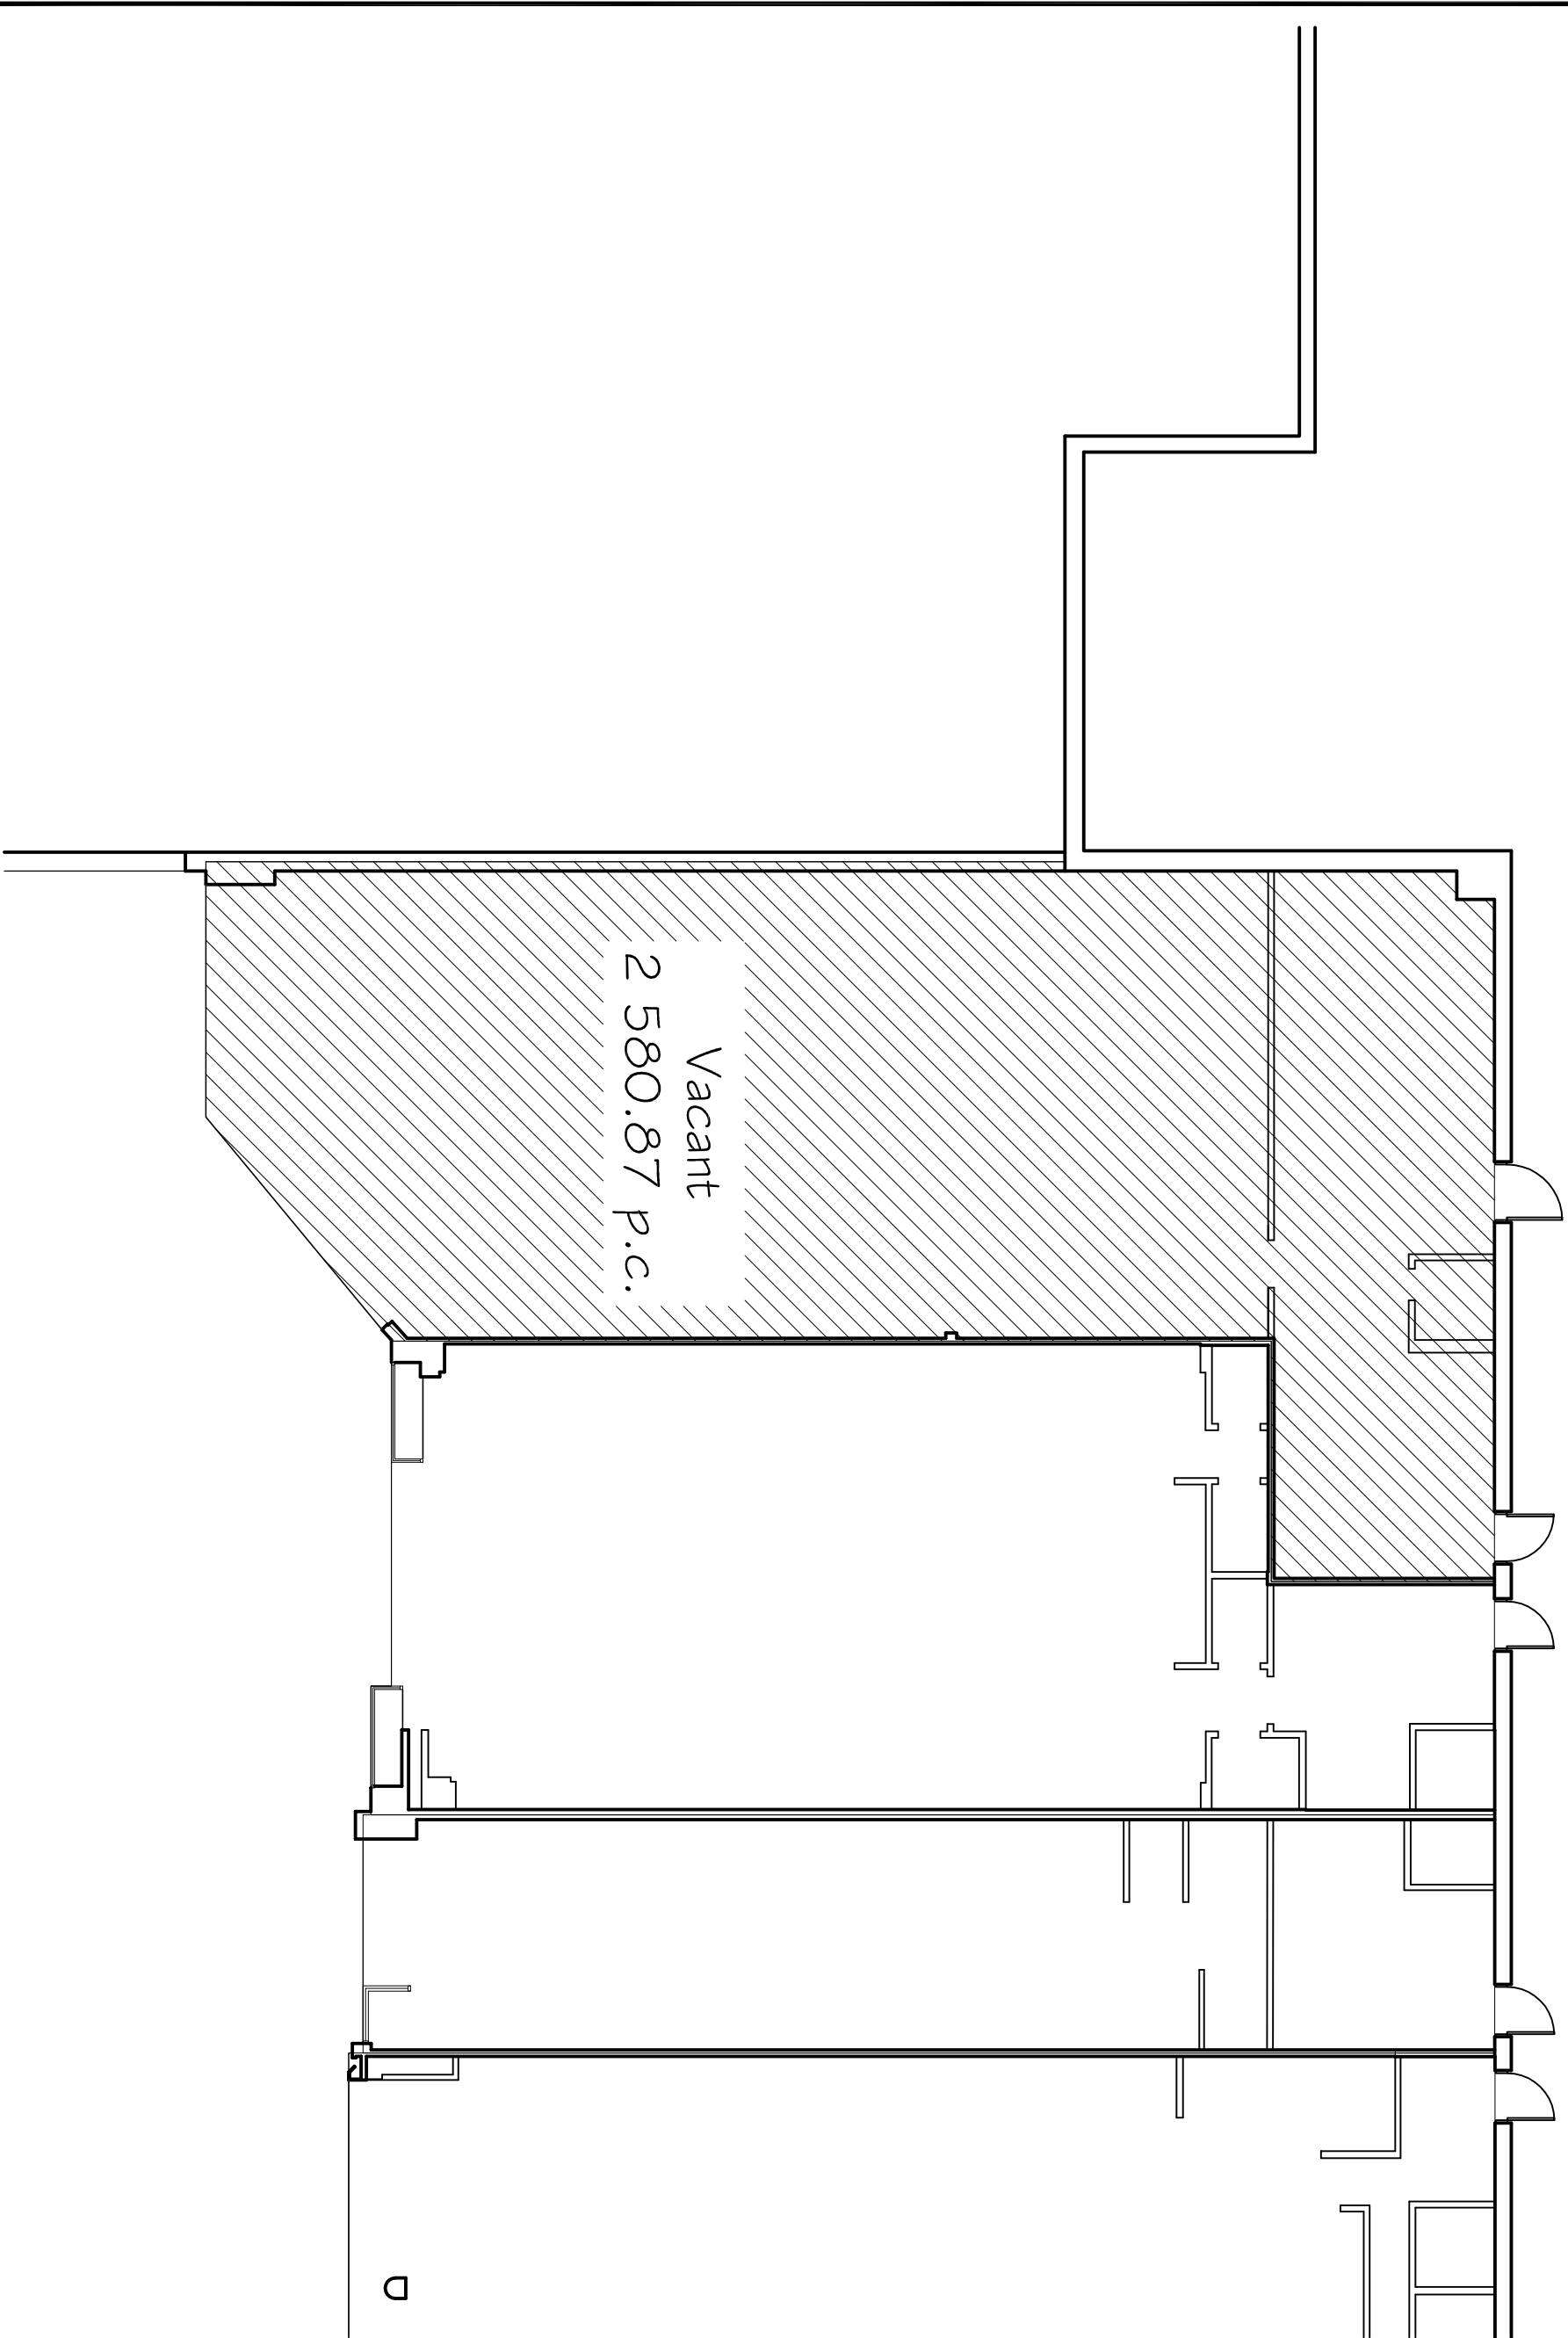

PROJET BÂTIMENT # 01
LES GALERIES DU VIEUX PORT
MATANE

TITRE PLAN D'ENSEMBLE
R.D.C.
LOCAL # 02

ÉCHELLE 3/32" = 1'-0"

DATE 30-05-2016

REVISION PAR J.M.A.

SCHEAU ARCHITECTE

DESIGNER

DESSINÉ PAR

FEUILLE

1 1