


NOTE:  
L'UTILISATEUR DE CE PLAN RECONNAÎT ET  
ACCEPTÉ QU'IL PEUT Y AVOIR UNE DIFFÉRENCE  
ENTRE CE PLAN ET LA SITUATION RÉELLE DE  
SORTIE OÙ IL APPARTIEN À L'UTILISATEUR DE  
CE PLAN DE FAIRE TOUTES LES VÉRIFICATIONS  
NÉCESSAIRES SUR PLACE ET D'AVISER PAR ÉCRIT  
LE PROPRIÉTAIRE DE TOUTES DIFFÉRENCES,  
LE CAS ÉCHÉANT, ENTRE CE PLAN ET LA  
SITUATION RÉELLE.

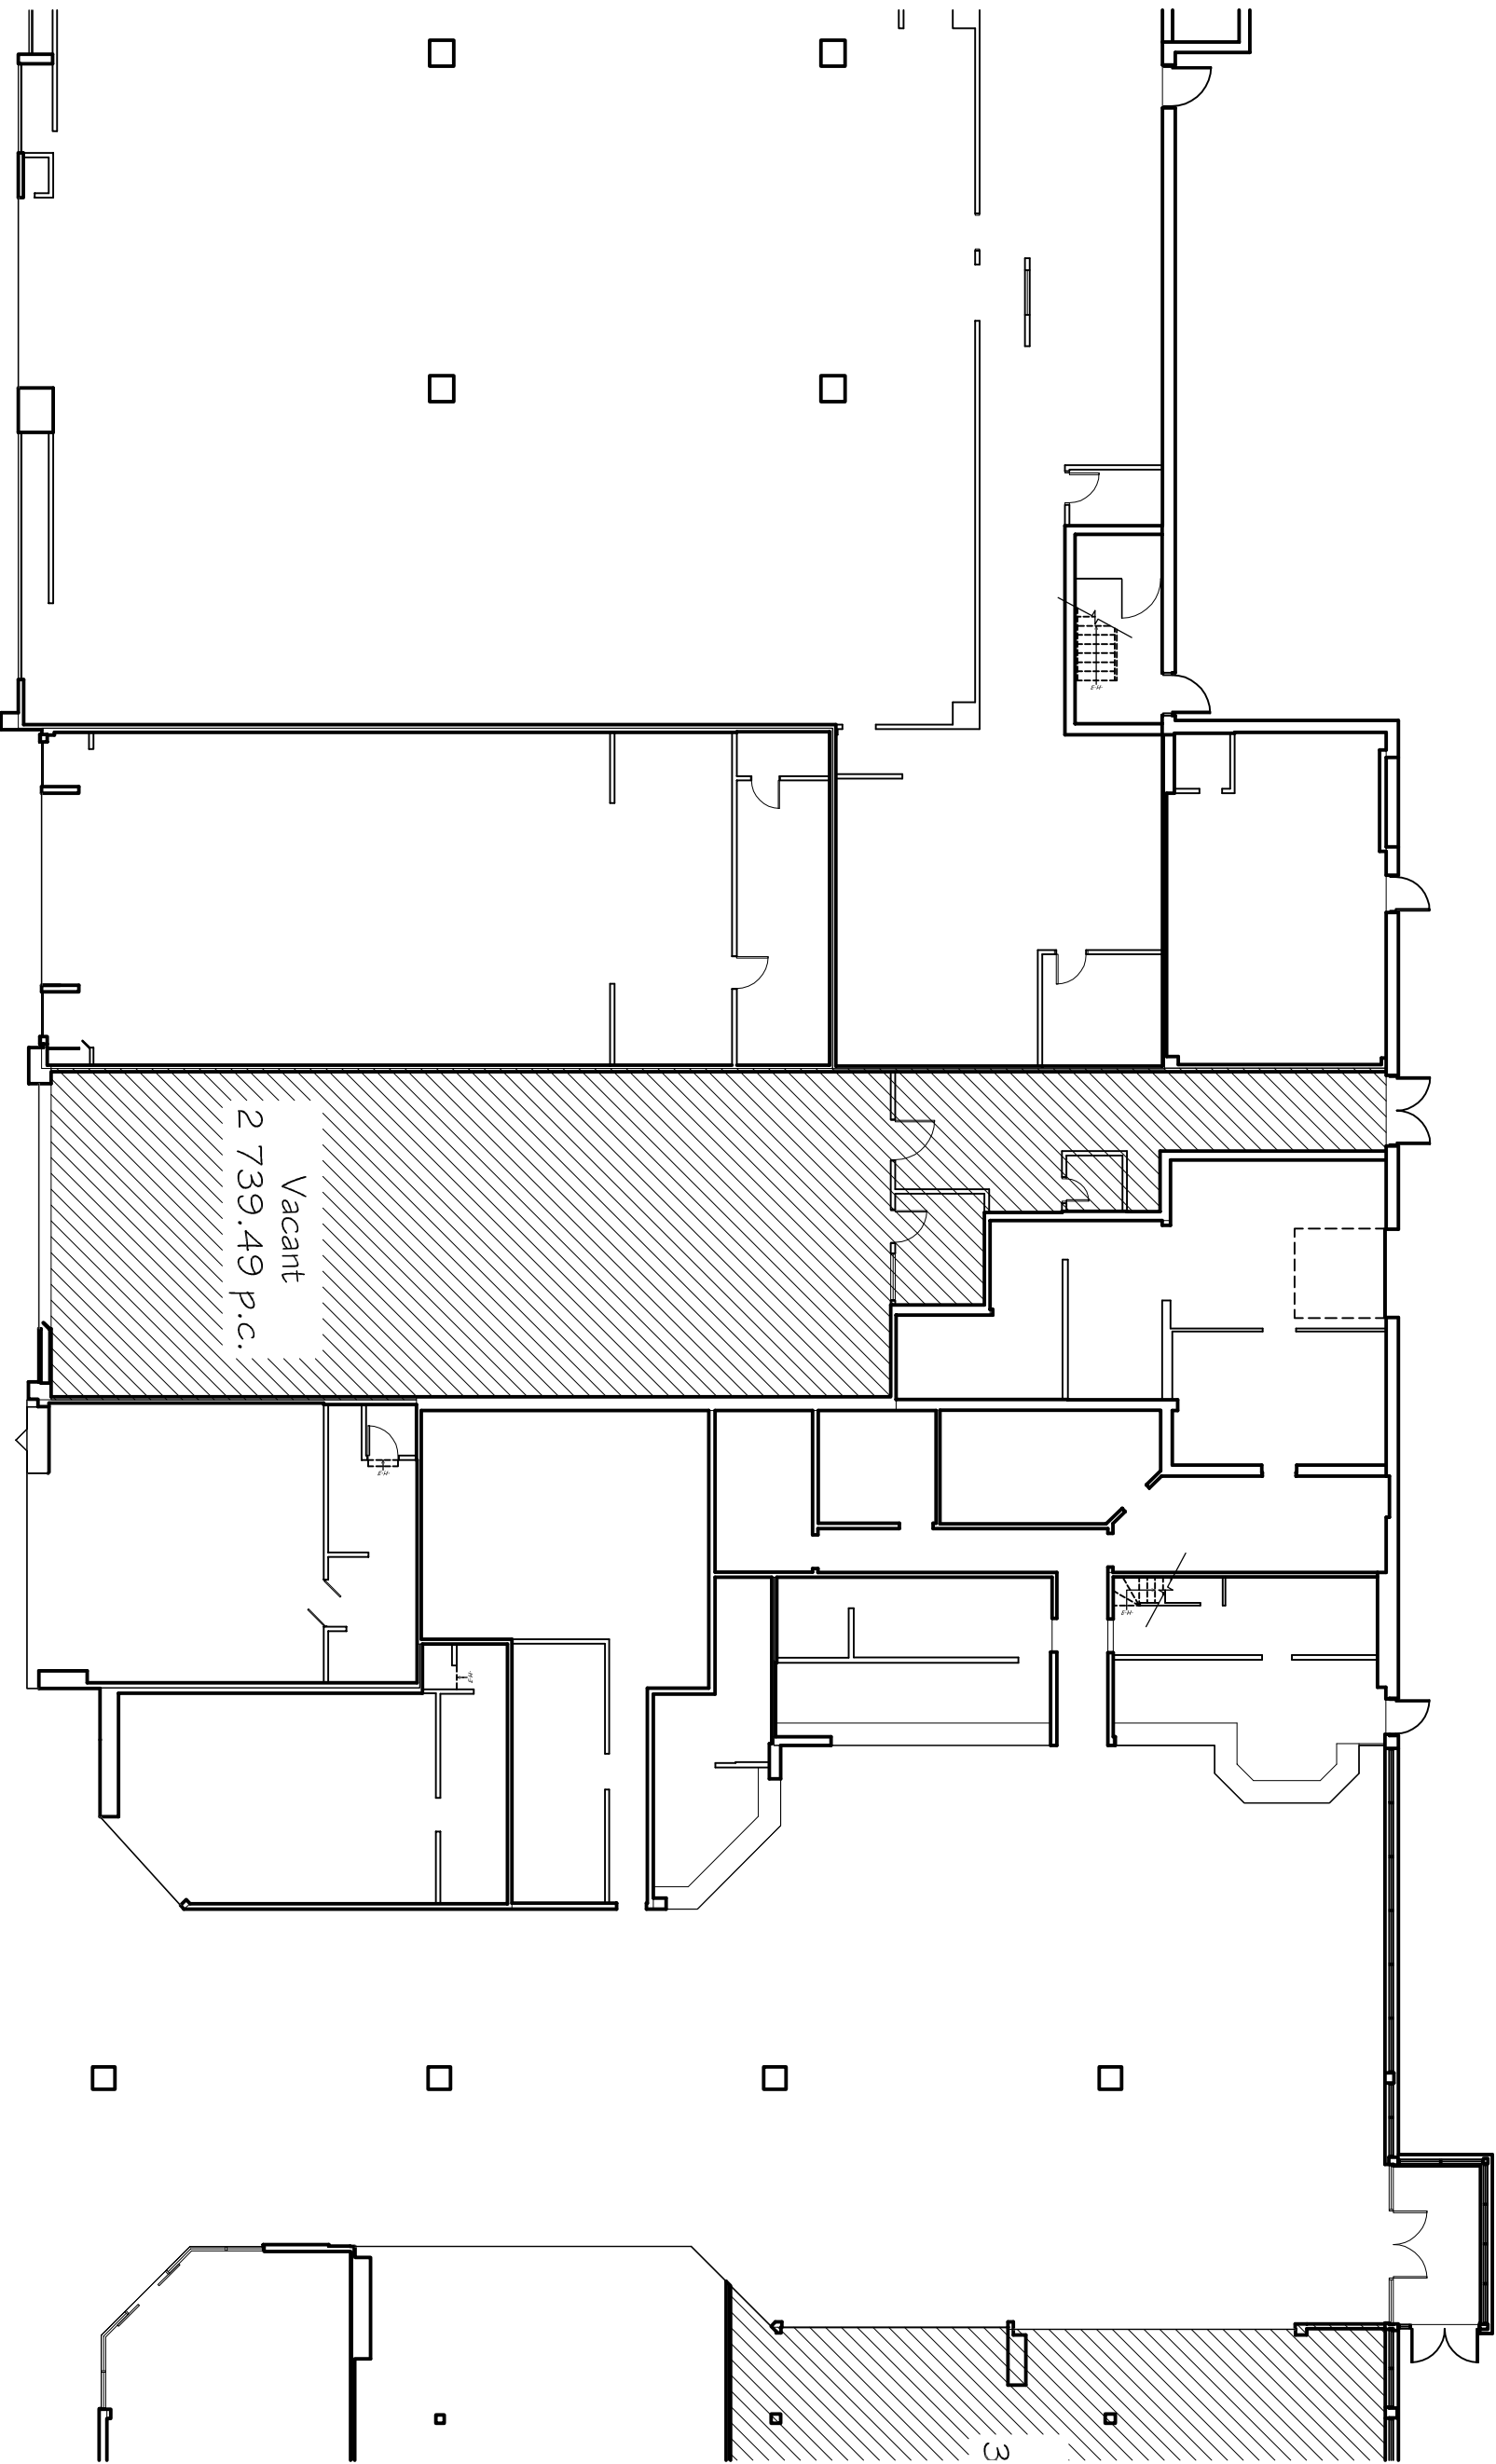

PROJET	BÂTIMENT # 01 LES GALERIES DU VIEUX PORT MATANE		
TITRE	PLAN D'ENSEMBLE R.D.C. LOCAL # 18		
ÉCHELLE	3/32" = 1'-0"		
DATE	30-05-2016		
DRAWN	PAR	1 M.A.	
SCALE	ARCHITECTE		
	DESIGNER		
	DESIGNÉ PAR		
	FEUILLE		
	1		