


NOTE:  
L'UTILISATEUR DE CE PLAN RECONNAÎT ET  
ACCÈPTE QU'IL PEUT Y AVOIR UNE DIFFÉRENCE  
ENTRE CE PLAN ET LA SITUATION RÉELLE DE  
SORTE QU'IL APPARTIEN À L'UTILISATEUR DE  
CE PLAN DE FAIRE TOUTES LES VÉRIFICATIONS  
NÉCESSAIRES SUR PLACE ET D'AVISER PAR ÉCRIT  
LE PROPRIÉTAIRE DE TOUTE(S) DIFFÉRENCE(S),  
LE CAS ÉCHÉANT, ENTRE CE PLAN ET LA  
SITUATION RÉELLE.

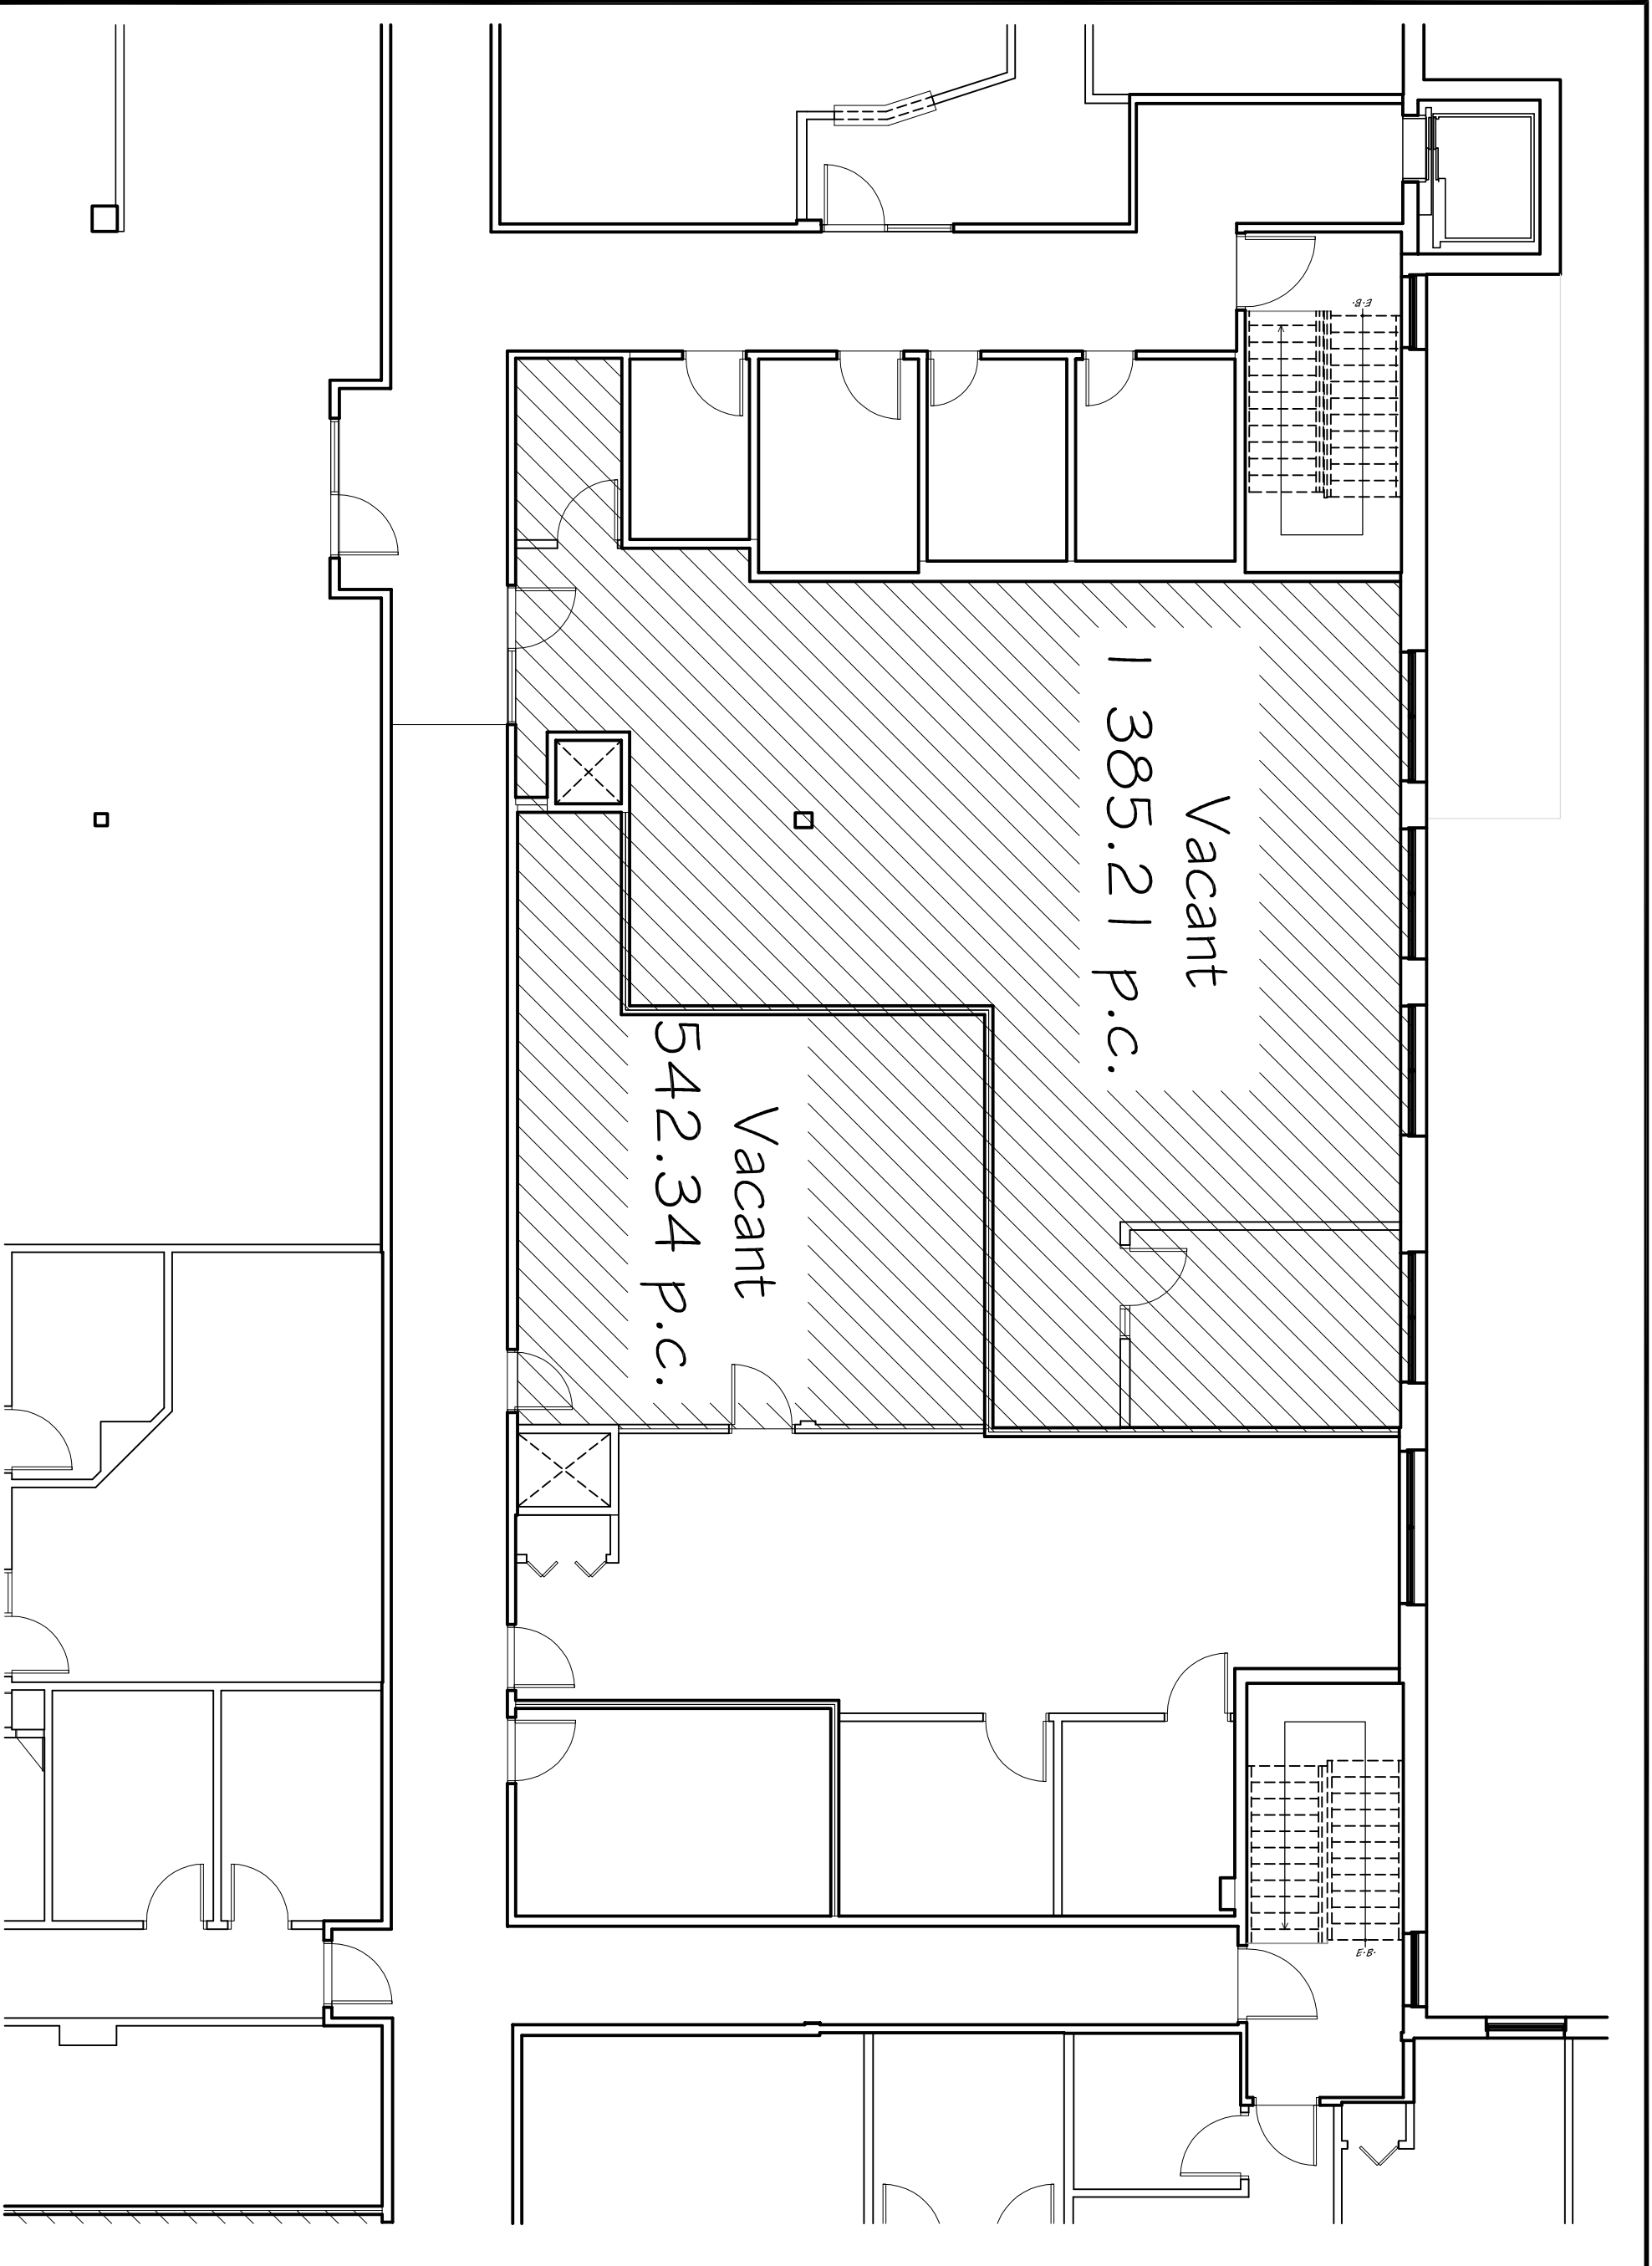

PROJET  
BÂTIMENT # 01  
LES GALERIES DU VIEUX PORT  
MATANE

TITRE  
PLAN D'ENSEMBLE  
ÉTAPE 2  
LOCAL # 206-211

ÉCHELLE  
1/8" = 1'-0"

DATE  
30-05-2016

REVISION  
PAR J.M.A.

SCHEAU  
ARCHITECTE

DESIGNER

DESIGNÉ PAR

FEUILLE

1

1