




1866, Rue Notre-Dame bur. 244  
L'Ancienne-Lorette (Québec) G2E 3C8  
Té.: (418) 651-6727 # 202  
Télécopie: (418) 651-5186  
[www.groupepgp.com](http://www.groupepgp.com)  
[Plansamquibert@groupepgp.com](mailto:Plansamquibert@groupepgp.com)

NOTE:  
L'UTILISATEUR DE CE PLAN RECONNAÎT ET  
ACCÉPTE OÙ IL PEUT Y AVOIR UNE DIFFÉRENCE  
ENTRE CE PLAN ET LA SITUATION RÉELLE DE  
SORTIE OÙ IL APPARTIENENT À L'UTILISATEUR DE  
CE PLAN DE FAIRE TOUTES LES VÉRIFICATIONS  
NÉCESSAIRES SUR PLACE ET D'AVISER PAR ÉCRIT  
LE PROPRIÉTAIRE DE TOUTES(D) DIFFÉRENCES(S),  
LE CAS ÉCHÉANT, ENTRE CE PLAN ET LA  
SITUATION RÉELLE.

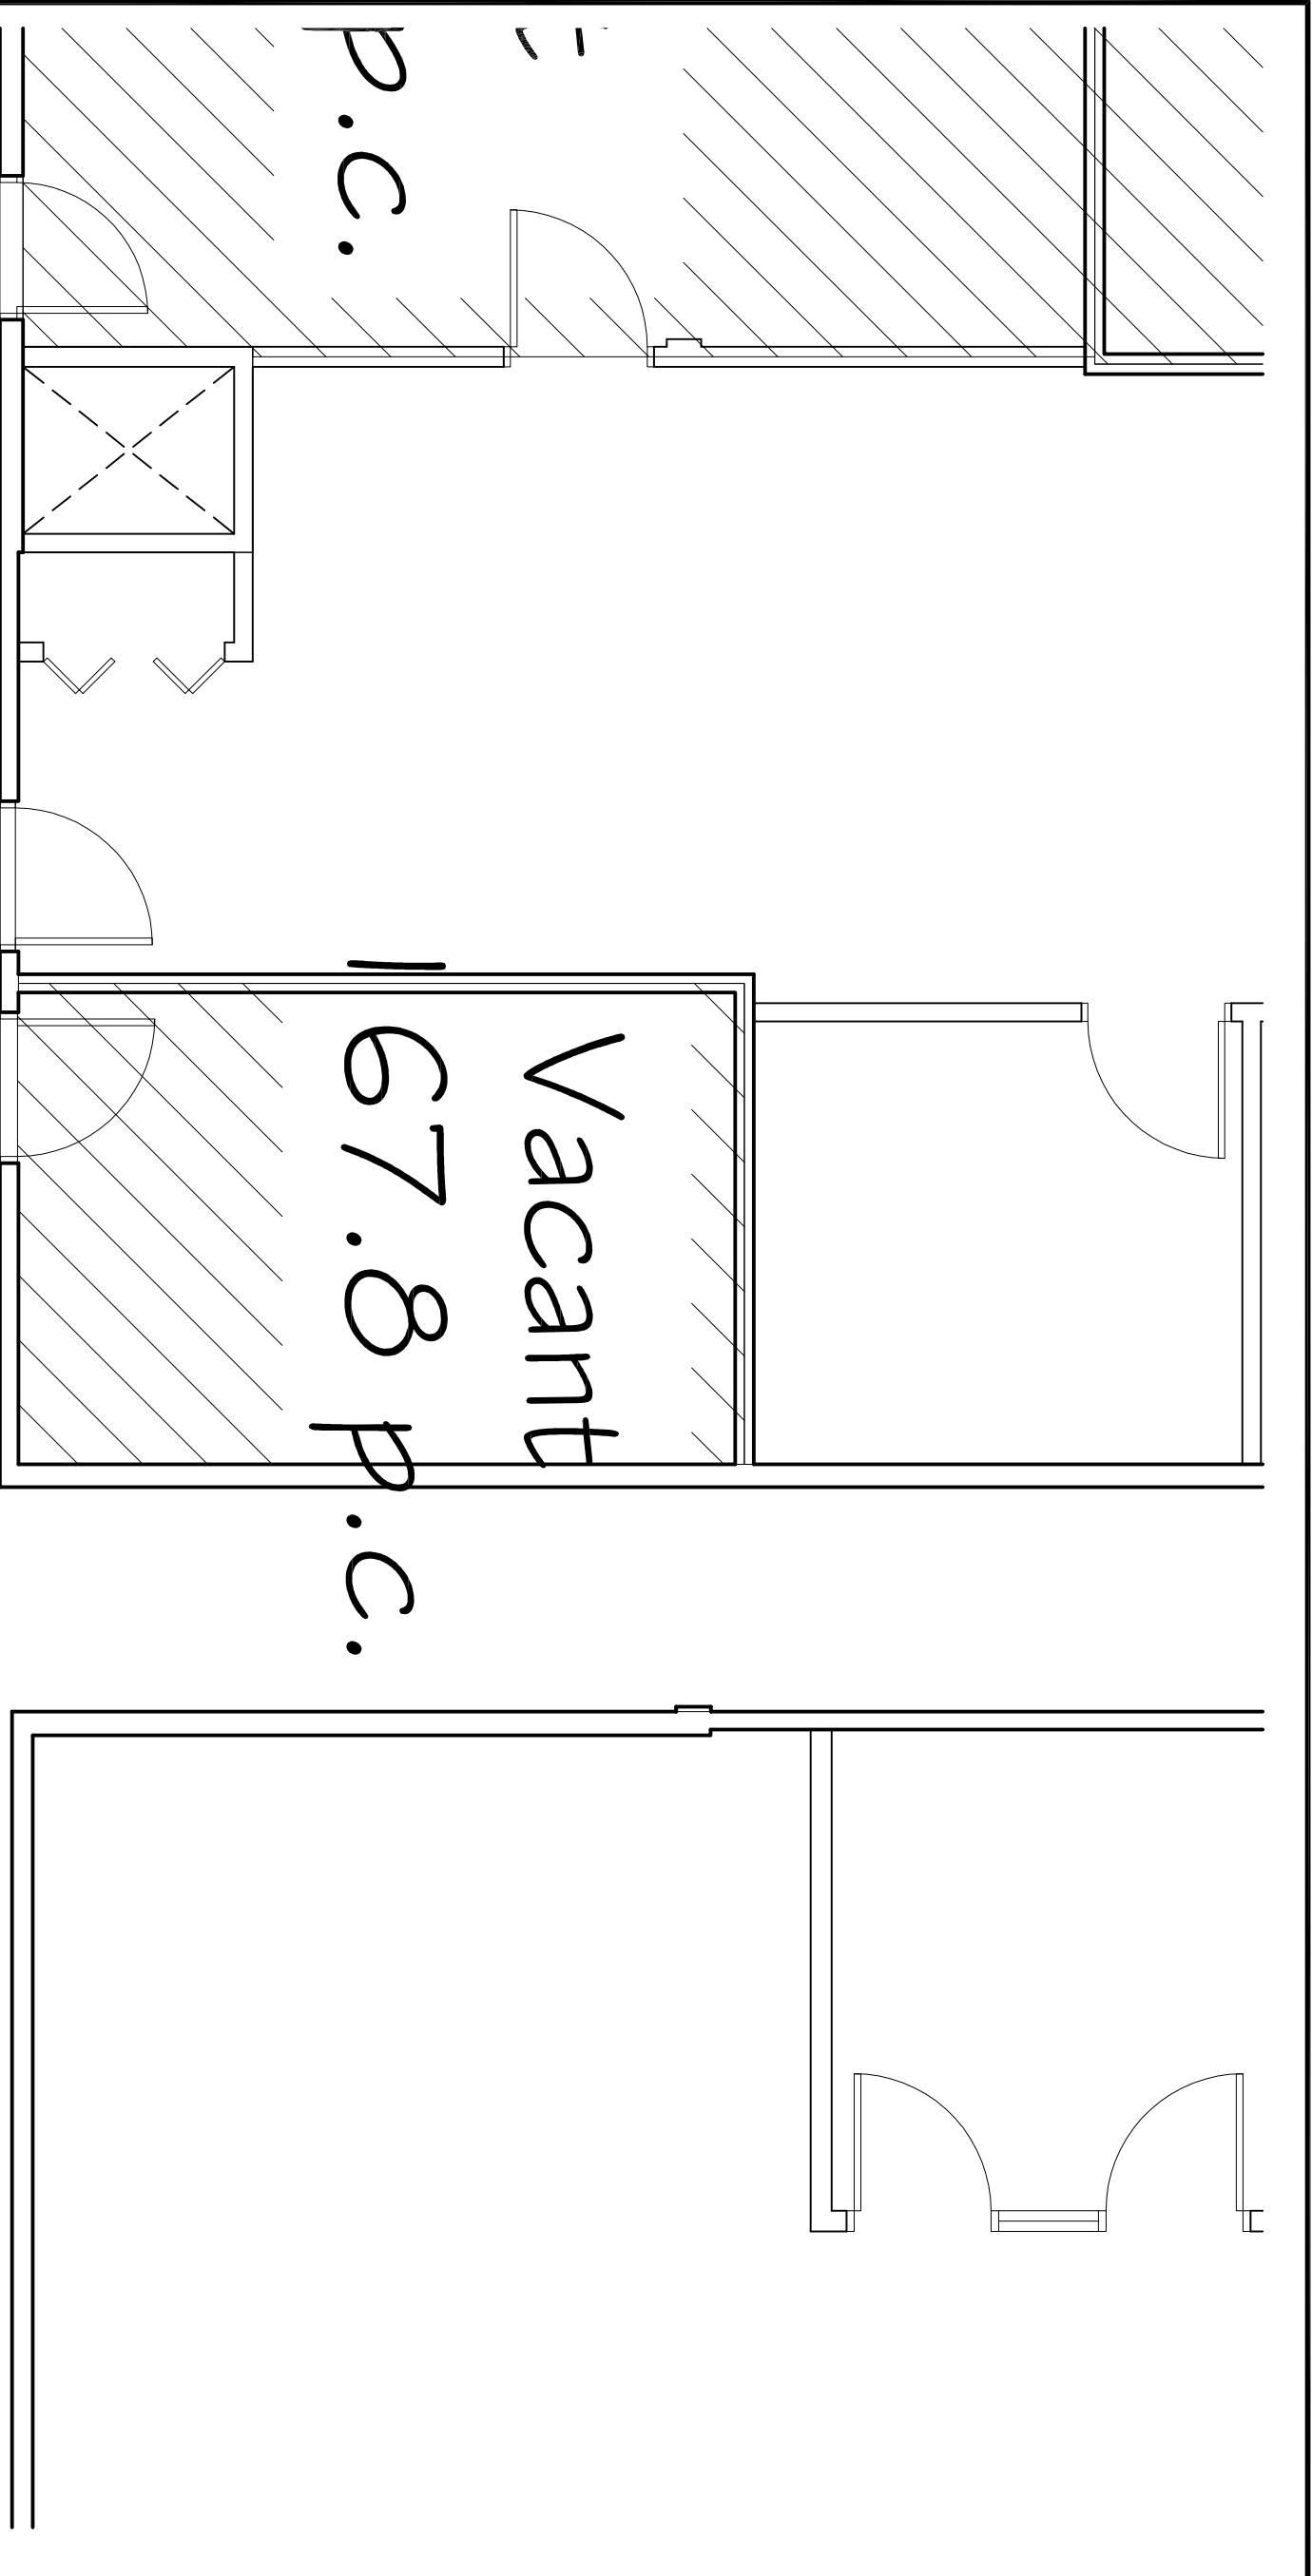

PROJET  
BÂTIMENT # 01  
LES GALERIES DU VIEUX PORT  
MATANE

TITRE  
PLAN D'ENSEMBLE  
ÉTAGE 2  
LOCAL # 212

ÉCHELLE  
1/4" = 1'-0"

DATE  
06-10-2017

REVISION	PAR	J. M. A.

SCHEAU	ARCHITECTE

	DESIGNER

	DESSINÉ PAR

	FEUILLE
1	1