


1866, Rue Notre-Dame bur. 244  
L'Anclenne-Lorette (Québec) G2E 3C8  
Télex: (418) 651-6727 # 202  
Télécopie: (418) 651-5186  
www.groupepegp.com  
Plans:amgquilbert@groupepegp.com

NOTE:  
L'UTILISATEUR DE CE PLAN RECONNAÎT ET  
ACCÈPTE QU'IL PEUT Y AVOIR UNE DIFFÉRENCE  
ENTRE CE PLAN ET LA SITUATION RÉELLE DE  
SORTIE QU'IL APPARTIENNT À L'UTILISATEUR DE  
CE PLAN DE FAIRE TOUTES LES VÉRIFICATIONS  
NÉCESSAIRES SUR PLACE ET D'AVISER PAR ÉCRIT  
LE PROPRIÉTAIRE DE TOUTES(S) DIFFÉRENCE(S),  
LE CAS ÉCHÉANT, ENTRE CE PLAN ET LA  
SITUATION RÉELLE.

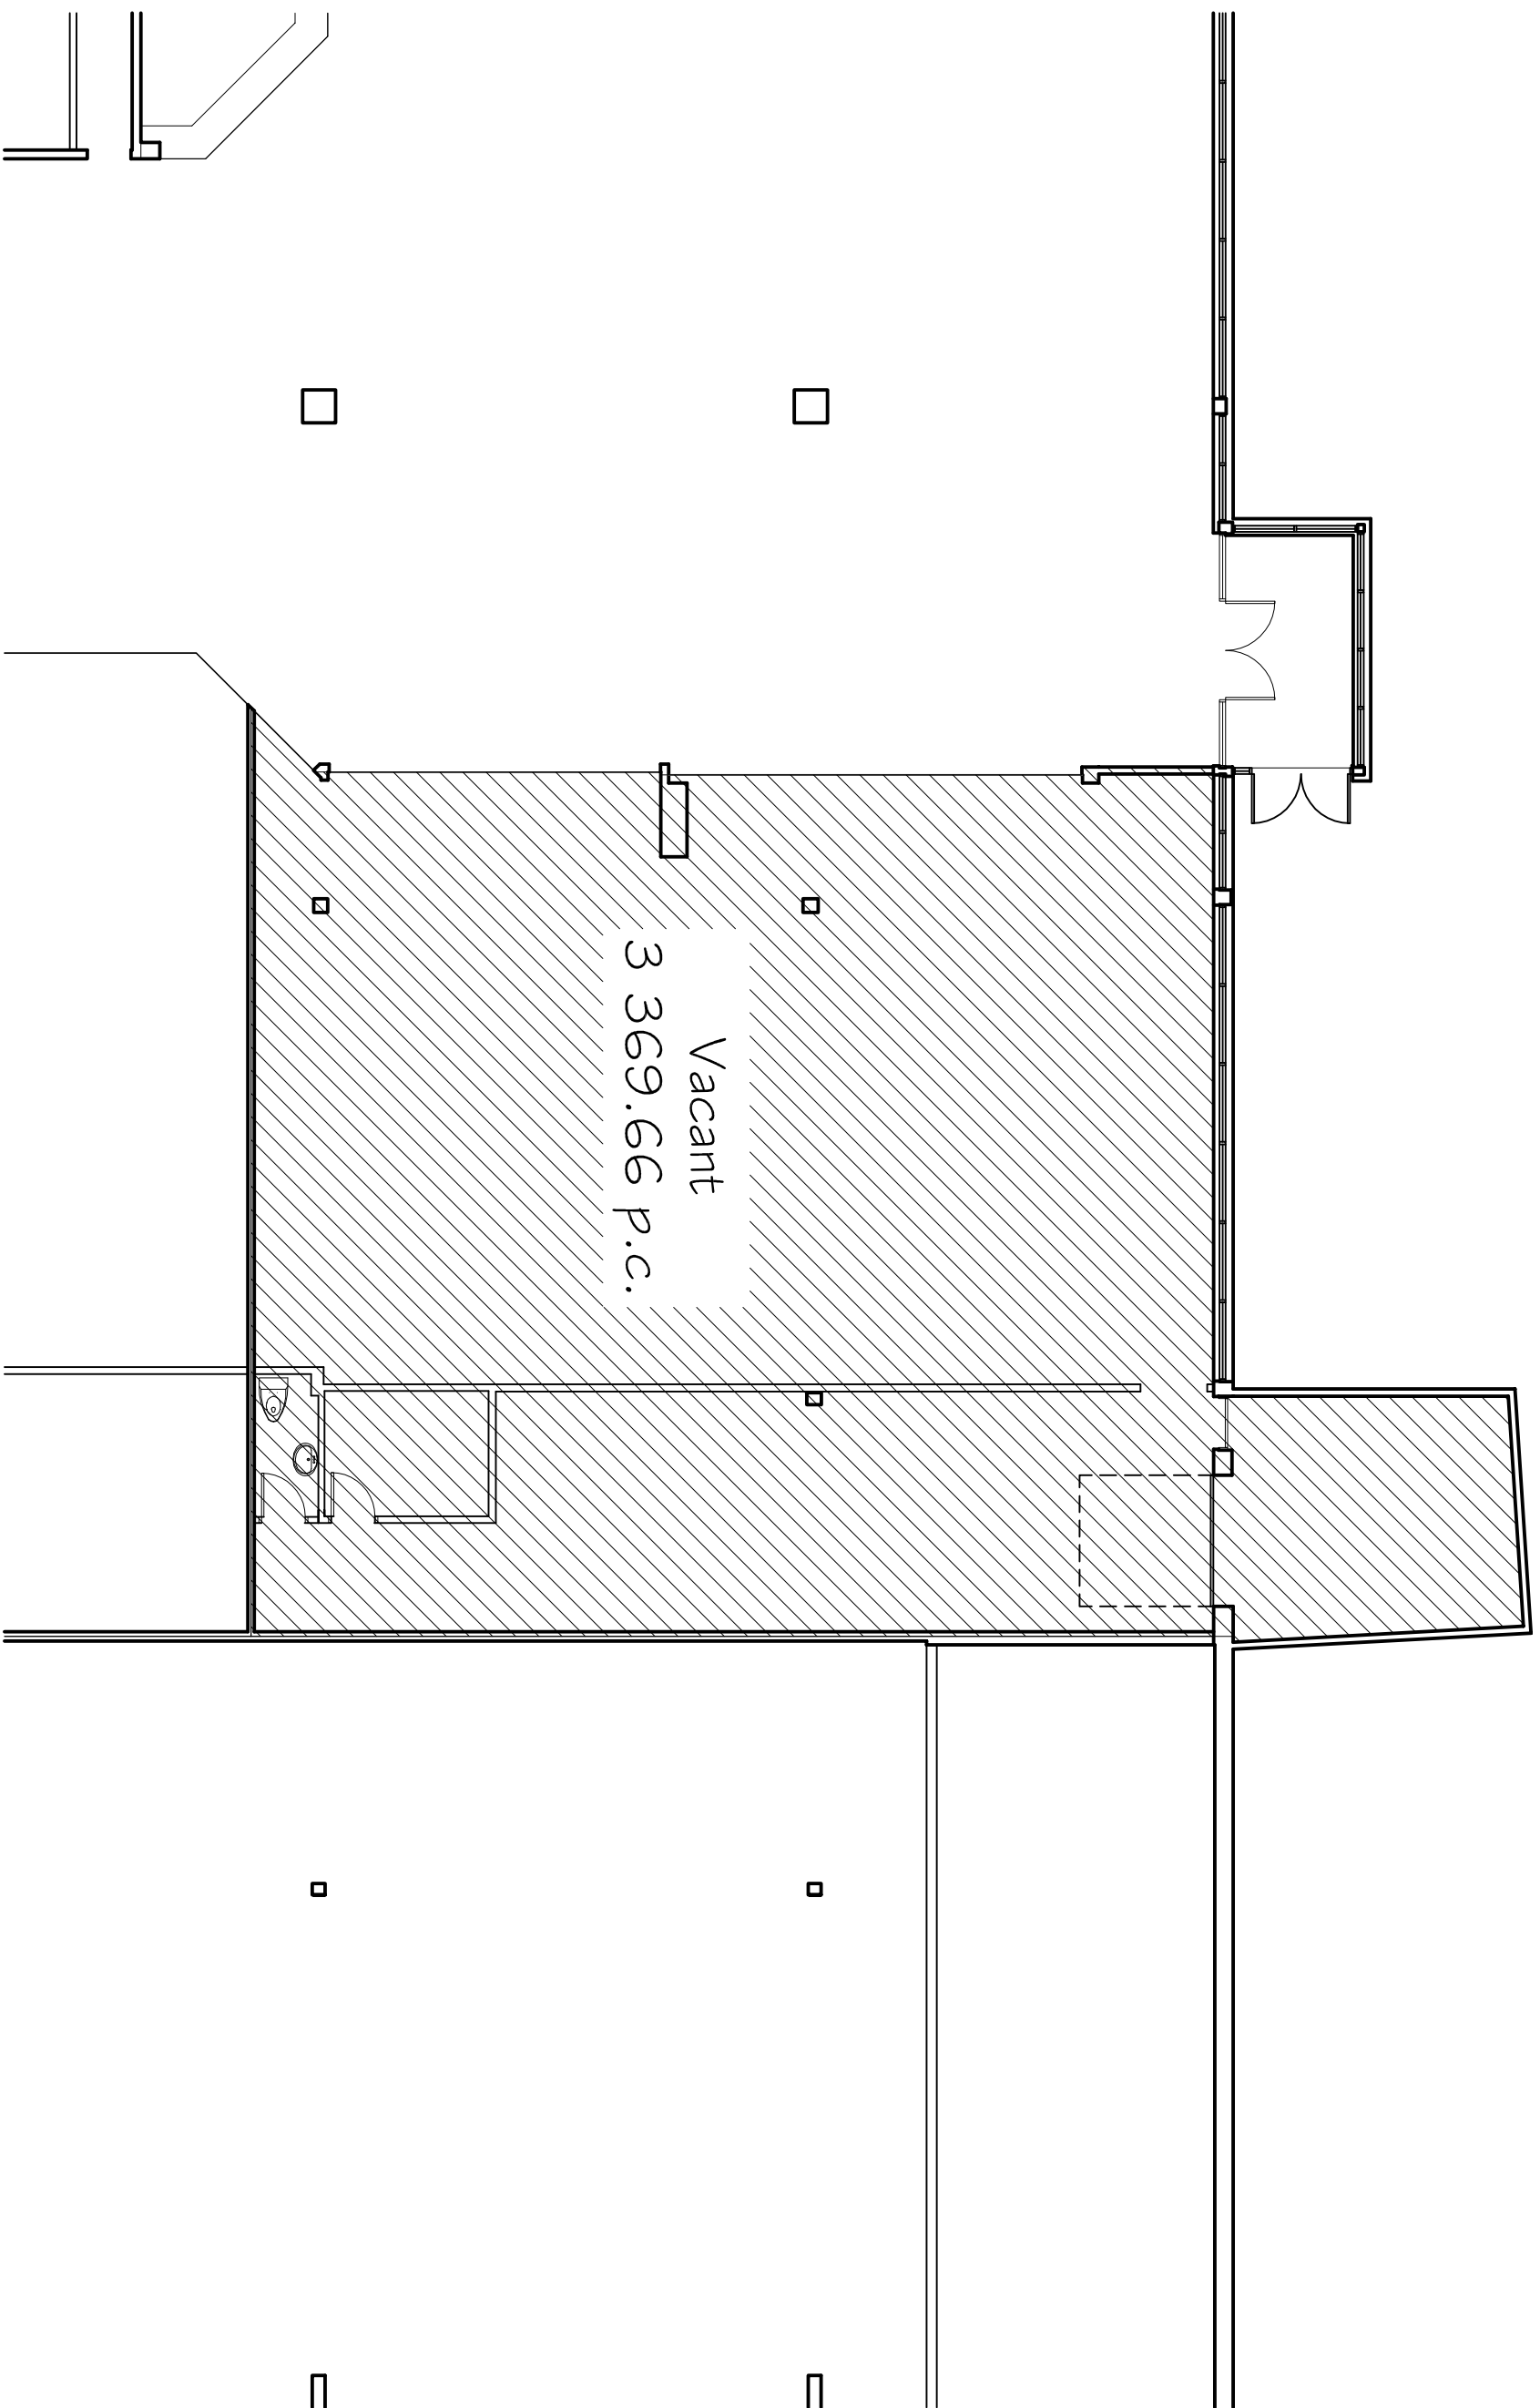

PROJET BÂTIMENT # 01  
LES GALERIES DU VIEUX PORT  
MATANE

TITRE PLAN D'ENSEMBLE  
R.D.C.  
LOCAL # 27

ÉCHELLE 3/32" = 1'-0"

DATE 30-05-2016

REVISION PAR J.M.A.

SCHEAU ARCHITECTE

DESIGNER

DESSINÉ PAR

FEUILLE

1

1