




1866, Rue Notre-Dame bur. 244
L'Anclenne-Lorette (Québec) G2E 3C8
Té: (418) 651-6727 # 202
Téécopie: (418) 651-5186
www.groupepgp.com
Plans.amquillbert@groupepgp.com

NOTE:
L'UTILISATEUR DE CE PLAN RECONNAIT ET
ACCÉPTE QU'IL PEUT Y AVOIR UNE DIFFÉRENCE
ENTRE CE PLAN ET LA SITUATION RÉELLE DE
SORTIE QU'IL APPARTIENT À L'UTILISATEUR DE
CE PLAN DE FAIRE TOUTES LES VÉRIFICATIONS
NÉCESSAIRES SUR PLACE ET D'AVISER PAR ÉCRIT
LE PROPRIÉTAIRE DE TOUTES(S) DIFFÉRENCES(S),
LE CAS ÉCHÉANT, ENTRE CE PLAN ET LA
SITUATION RÉELLE.

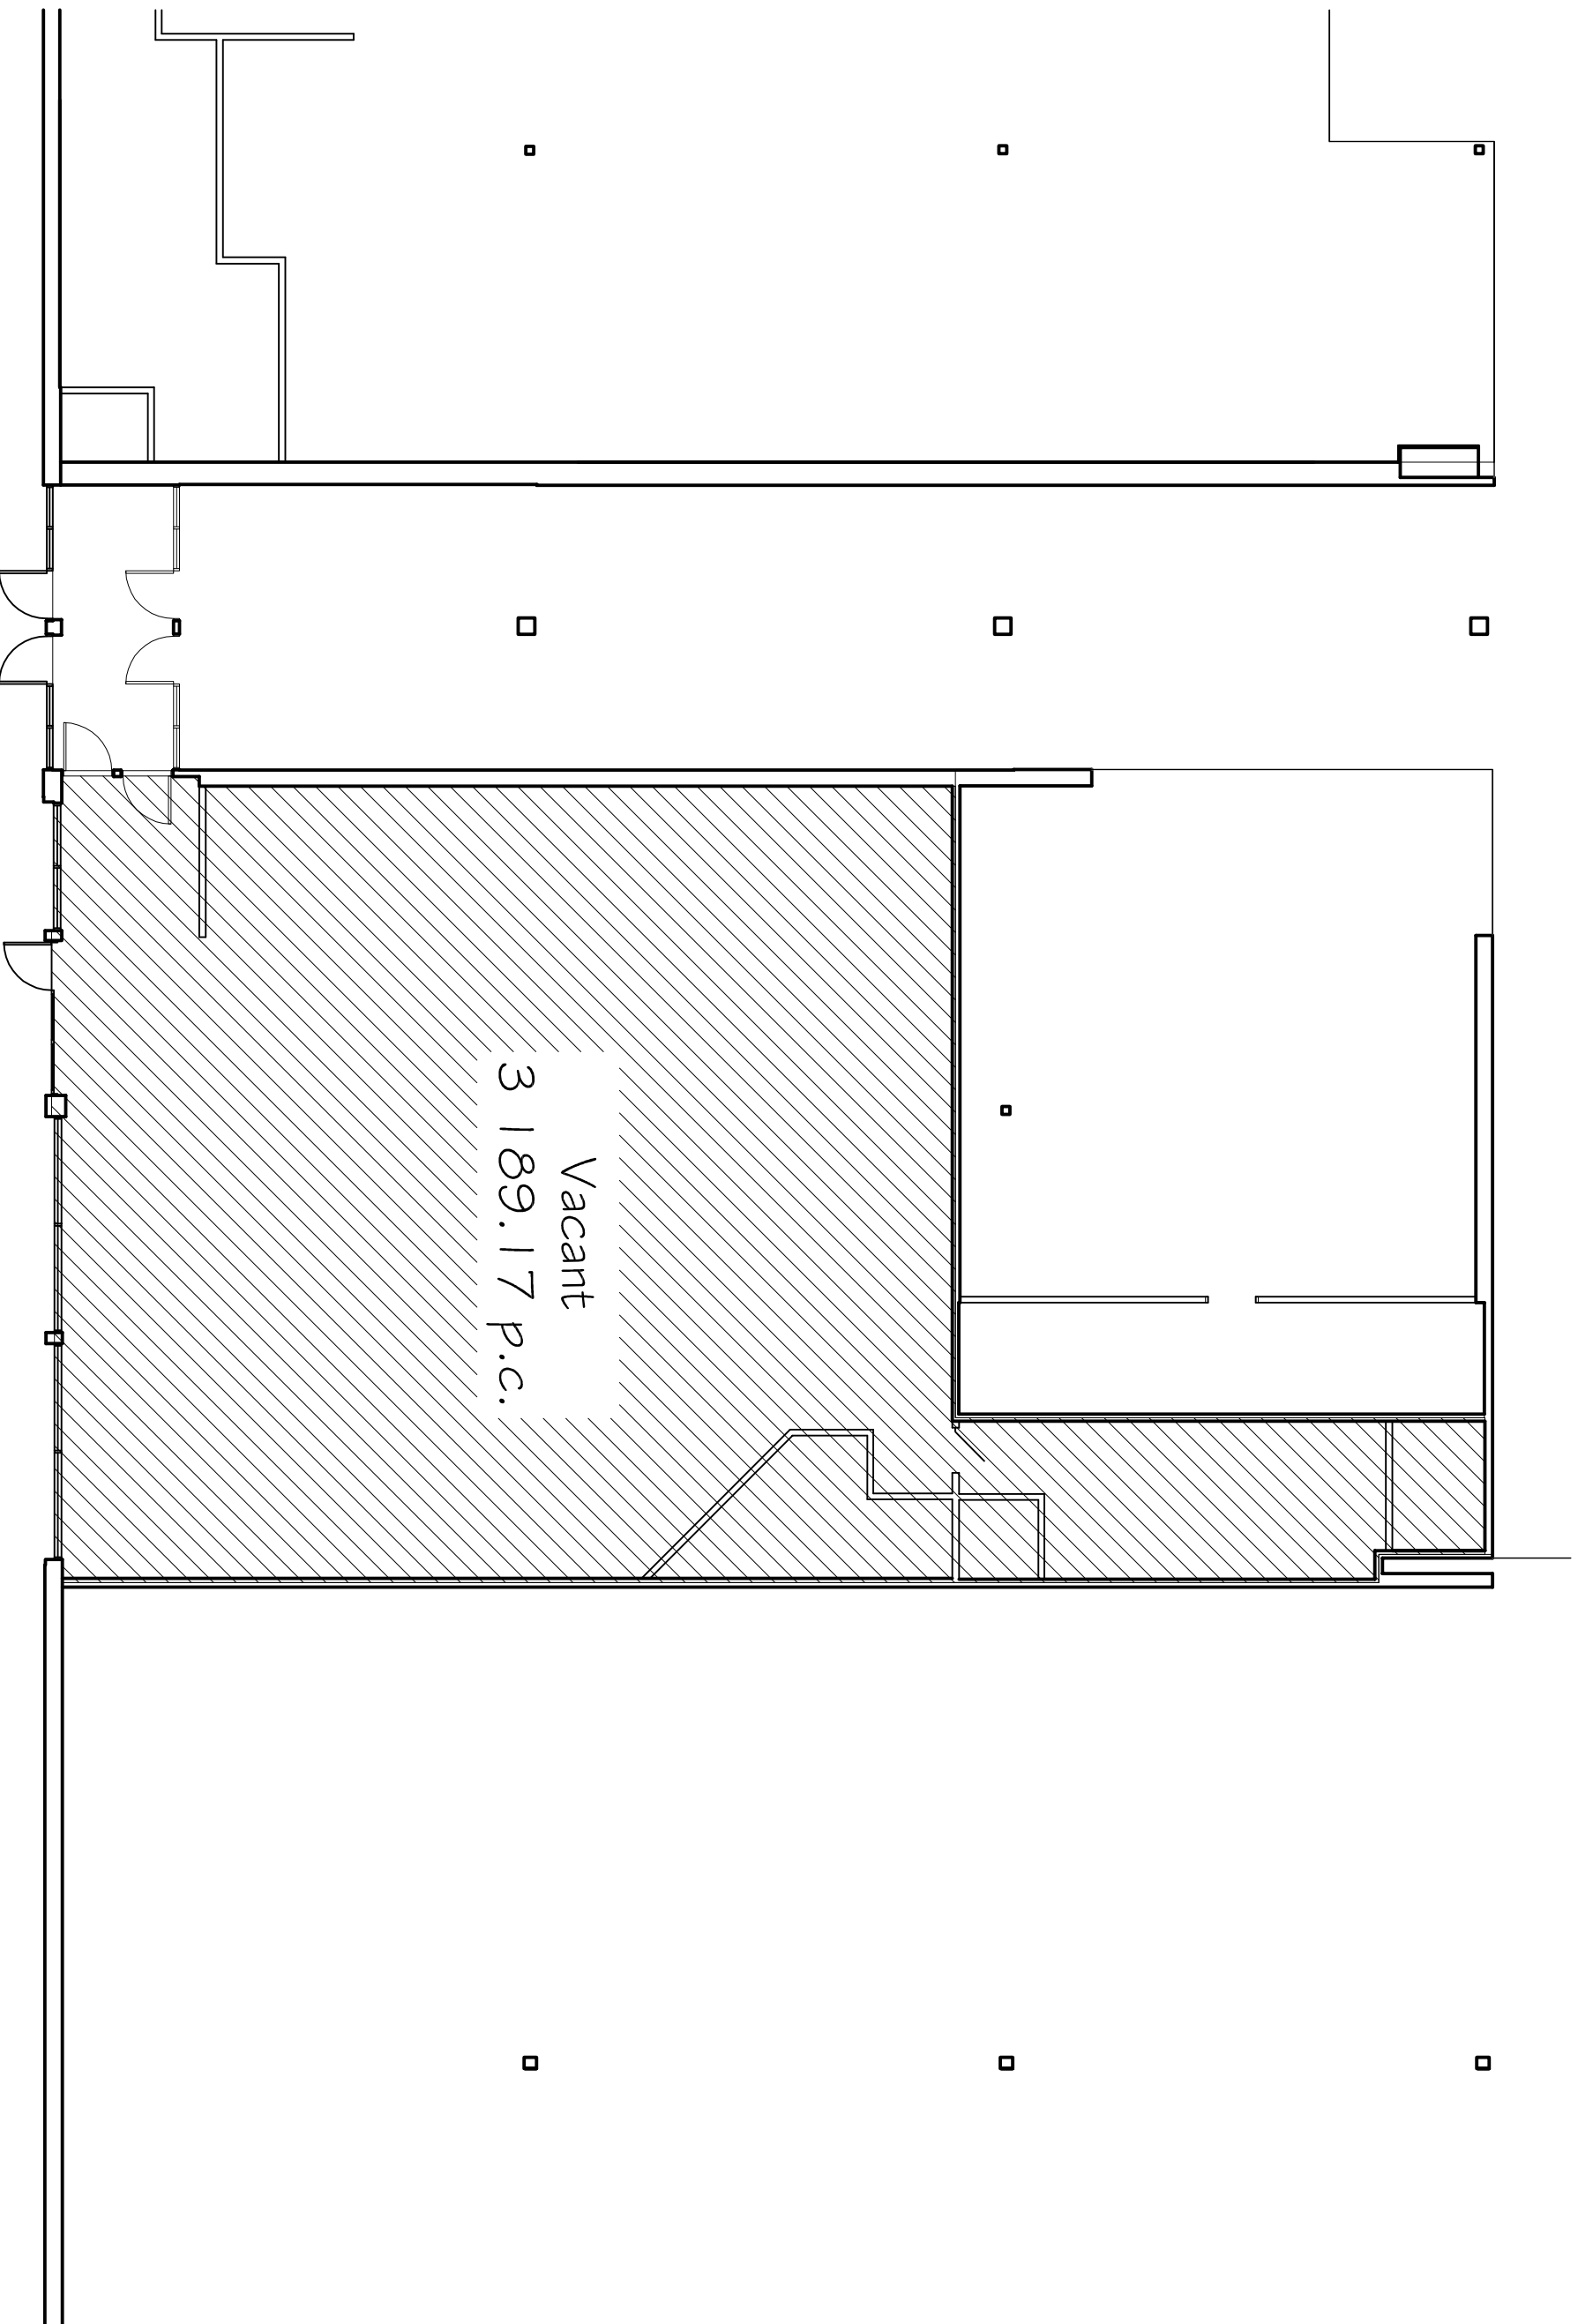

PROJET BÂTIMENT # 01
LES GALERIES DU VIEUX PORT
MATANE

TITRE PLAN D'ENSEMBLE
R.D.C.
LOCAL # 31

ÉCHELLE 3/32" = 1'-0"

DATE 30-05-2016

REVISION PAR J.M.A.

SCHEAU ARCHITECTE

DESIGNER

DESSINÉ PAR

FEUILLE

1

1