


NOTE:
L'UTILISATEUR DE CE PLAN RECONNAÎT ET
ACCÈPTE QU'IL PEUT Y AVOIR UNE DIFFÉRENCE
ENTRE CE PLAN ET LA SITUATION RÉELLE DE
SORTIE QU'IL APPARTIENNT À L'UTILISATEUR DE
CE PLAN DE FAIRE TOUTES LES VÉRIFICATIONS
NÉCESSAIRES SUR PLACE ET D'AVISER PAR ÉCRIT
LE PROPRIÉTAIRE DE TOUTES(DS) DIFFÉRENCES(S),
LE CAS ÉCHÉANT, ENTRE CE PLAN ET LA
SITUATION RÉELLE.

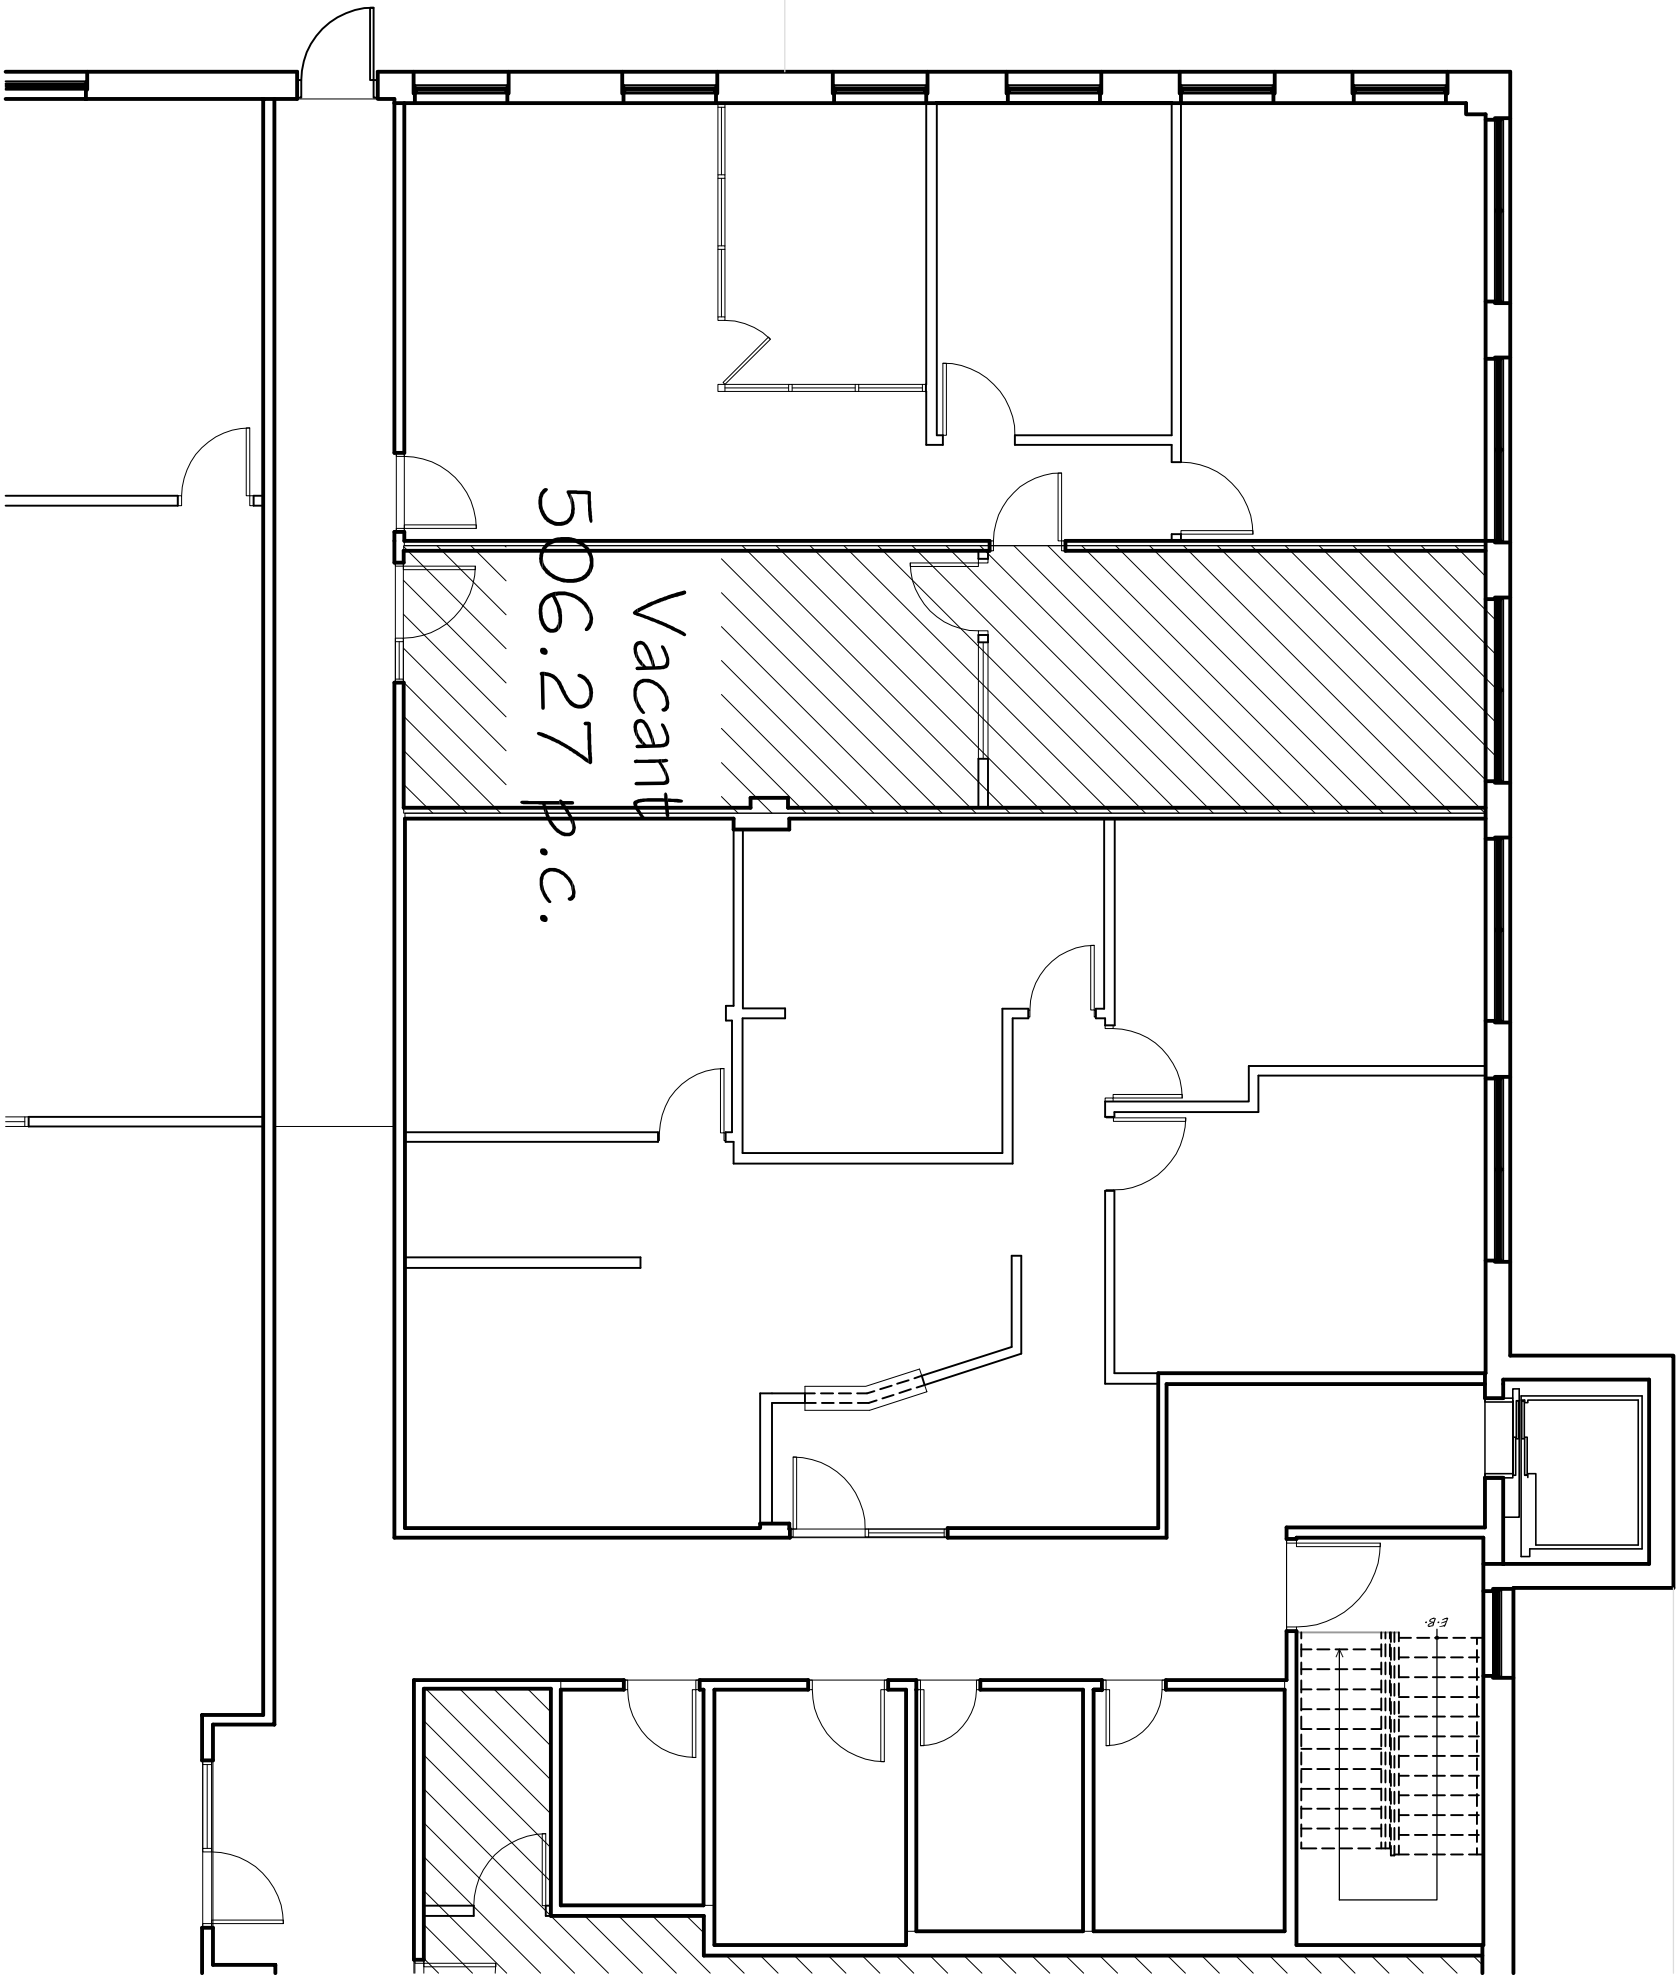

PROJET
BÂTIMENT # 01
LES GALERIES DU VIEUX PORT
MATANE

TITRE
PLAN D'ENSEMBLE
ÉTAGE 2
LOCAL # 202

ÉCHELLE
1/8" = 1'-0"

DATE
30-05-2016

REVISION

REVISION	PAR	J. M. A.

SCHEAU

ARCHITECTE

DESIGNER

DESSINÉ PAR

FEUILLE

1

1