


NOTE:
L'UTILISATEUR DE CE PLAN RECONNAÎT ET
ACCÉPTE QU'IL PEUT Y AVOIR UNE DIFFÉRENCE
ENTRE CE PLAN ET LA SITUATION RÉELLE DE
SORTIE QU'IL APPARTIENT À L'UTILISATEUR DE
CE PLAN DE FAIRE TOUTES LES VÉRIFICATIONS
NÉCESSAIRES SUR PLACE ET D'AVISER PAR ÉCRIT
LE PROPRIÉTAIRE DE TOUTES(ES) DIFFÉRENCE(S),
LE CAS ÉCHÉANT, ENTRE CE PLAN ET LA
SITUATION RÉELLE.

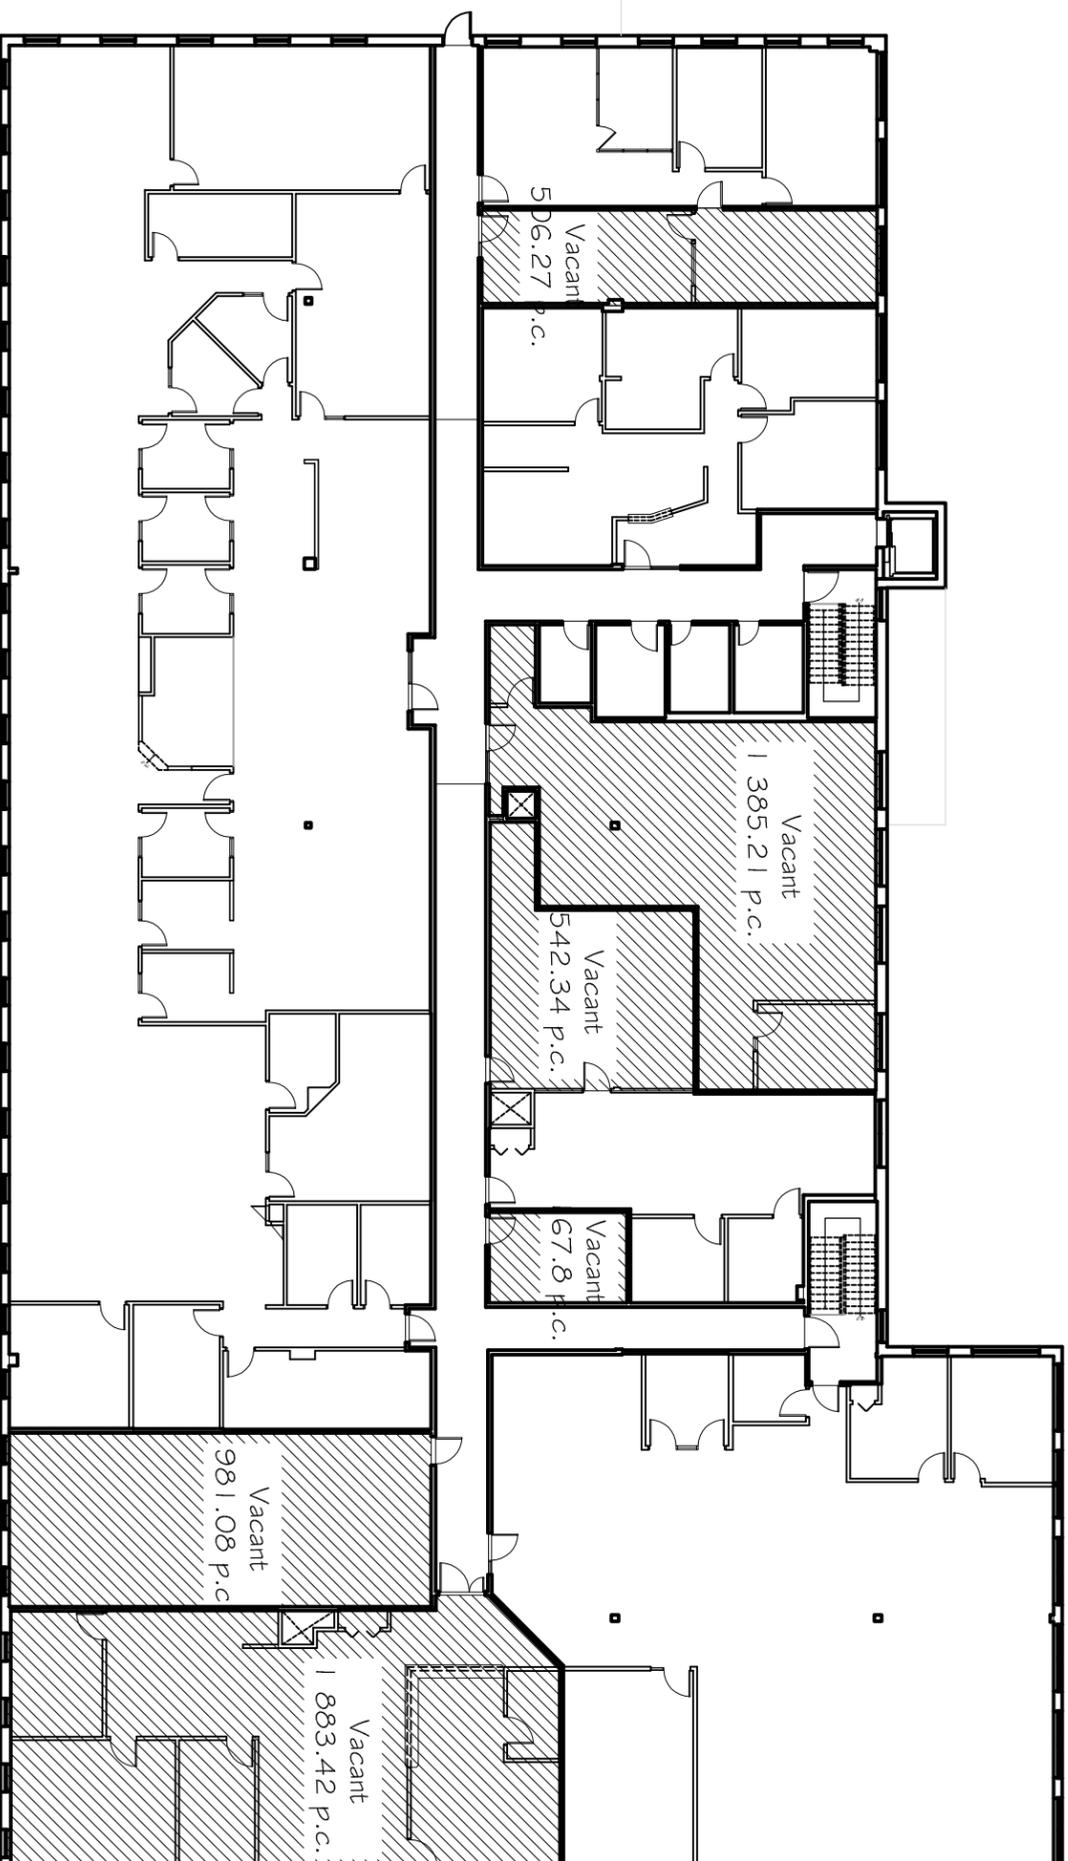

PROJET	BÂTIMENT # 01 LES GALERIES DU VIEUX PORT MATANE		
TITRE	PLAN D'ENSEMBLE ÉTAGE LOCAL #		
ÉCHELLE	"- " = 1'-0"		
DATE	04-10-2017	PAR	J. M. A.
REVISION		PAR	
SCHEAU	ARCHITECTE	DESIGNER	DESIGNÉ PAR
		DESIGNÉ PAR	
		REVISÉ	
		1	1