


1866, Rue Notre-Dame bur. 244
L'Ancienne-Lorette (Québec) G2E 3C8
TéL: (418) 651-6727 # 202
TéLécopie: (418) 651-5186
www.groupepgp.com
Plans:amglibert@groupepgp.com

NOTE:
L'UTILISATEUR DE CE PLAN RECONNAÎT ET
ACCEPTÉ OÙ IL PEUT Y AVOIR UNE DIFFÉRENCE
ENTRE CE PLAN ET LA SITUATION RÉELLE DE
SORTIE OÙ IL APPARTIENT À L'UTILISATEUR DE
CE PLAN DE FAIRE TOUTES LES VÉRIFICATIONS
NÉCESSAIRES SUR PLACE ET D'AVISER PAR ÉCRIT
LE PROPRIÉTAIRE DE TOUTES(É) DIFFÉRENCES(S).
LE CAS ÉCHÉANT, ENTRE CE PLAN ET LA
SITUATION RÉELLE.

230
Vacant
733.56 pc

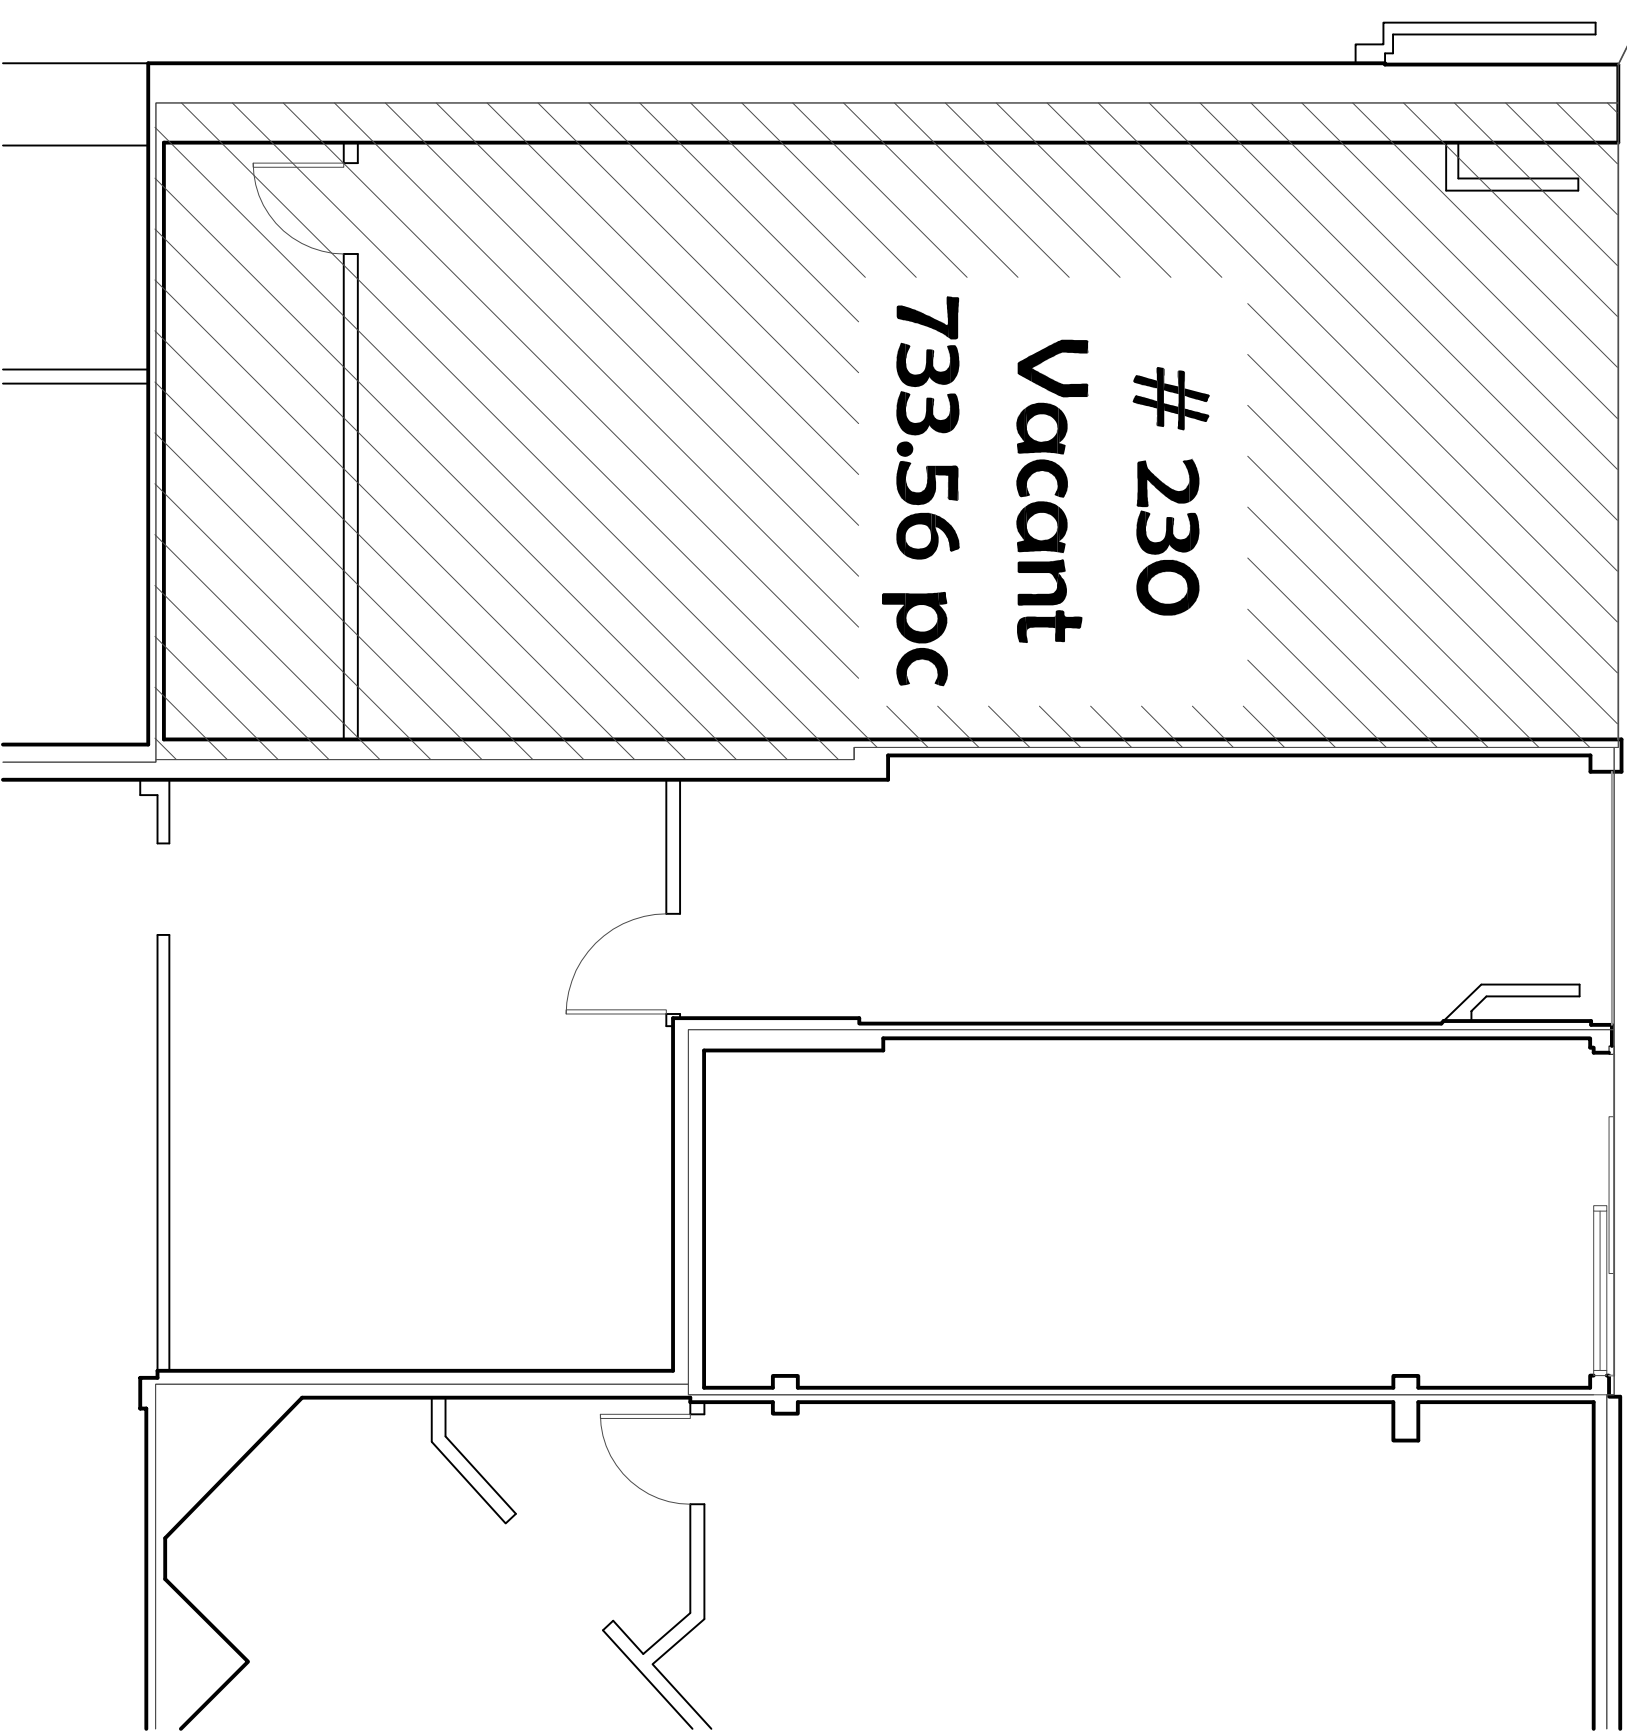

PROJET
BÂTIMENT #05
LES GALERIES MONT-JOLI
MONT-JOLI

TITRE
PLAN D'ENSEMBLE
LOCAL #230

ÉCHELLE
3/16" = 1'-0"

DATE
29-01-2014

REVISION
PAR J M A

SCAU
ARCHITECTE
DESIGNER
DESIGNÉ PAR
FEUILLE
1
1