




1866, Rue Notre-Dame bur. 244  
L'Ancienne-Lorette (Québec) G2E 3C8  
TéL: (418) 651-6727 # 202  
Télécopie: (418) 651-5186  
www.groupegp.com  
Plans:amguilbert@groupegp.com

NOTE:  
L'UTILISATEUR DE CE PLAN RECONNAÎT ET  
ACCEPTÉ QU'IL PEUT Y AVOIR UNE DIFFÉRENCE  
ENTRE CE PLAN ET LA SITUATION RÉELLE DE  
SORTE QU'IL APPARTIENT À L'UTILISATEUR DE  
CE PLAN DE FAIRE TOUTES LES VÉRIFICATIONS  
NÉCESSAIRES SUR PLACE ET D'AVISER PAR ÉCRIT  
LE PROPRIÉTAIRE DE TOUTES(ES) DIFFÉRENCES,  
LE CAS ÉCHÉANT, ENTRE CE PLAN ET LA  
SITUATION RÉELLE.

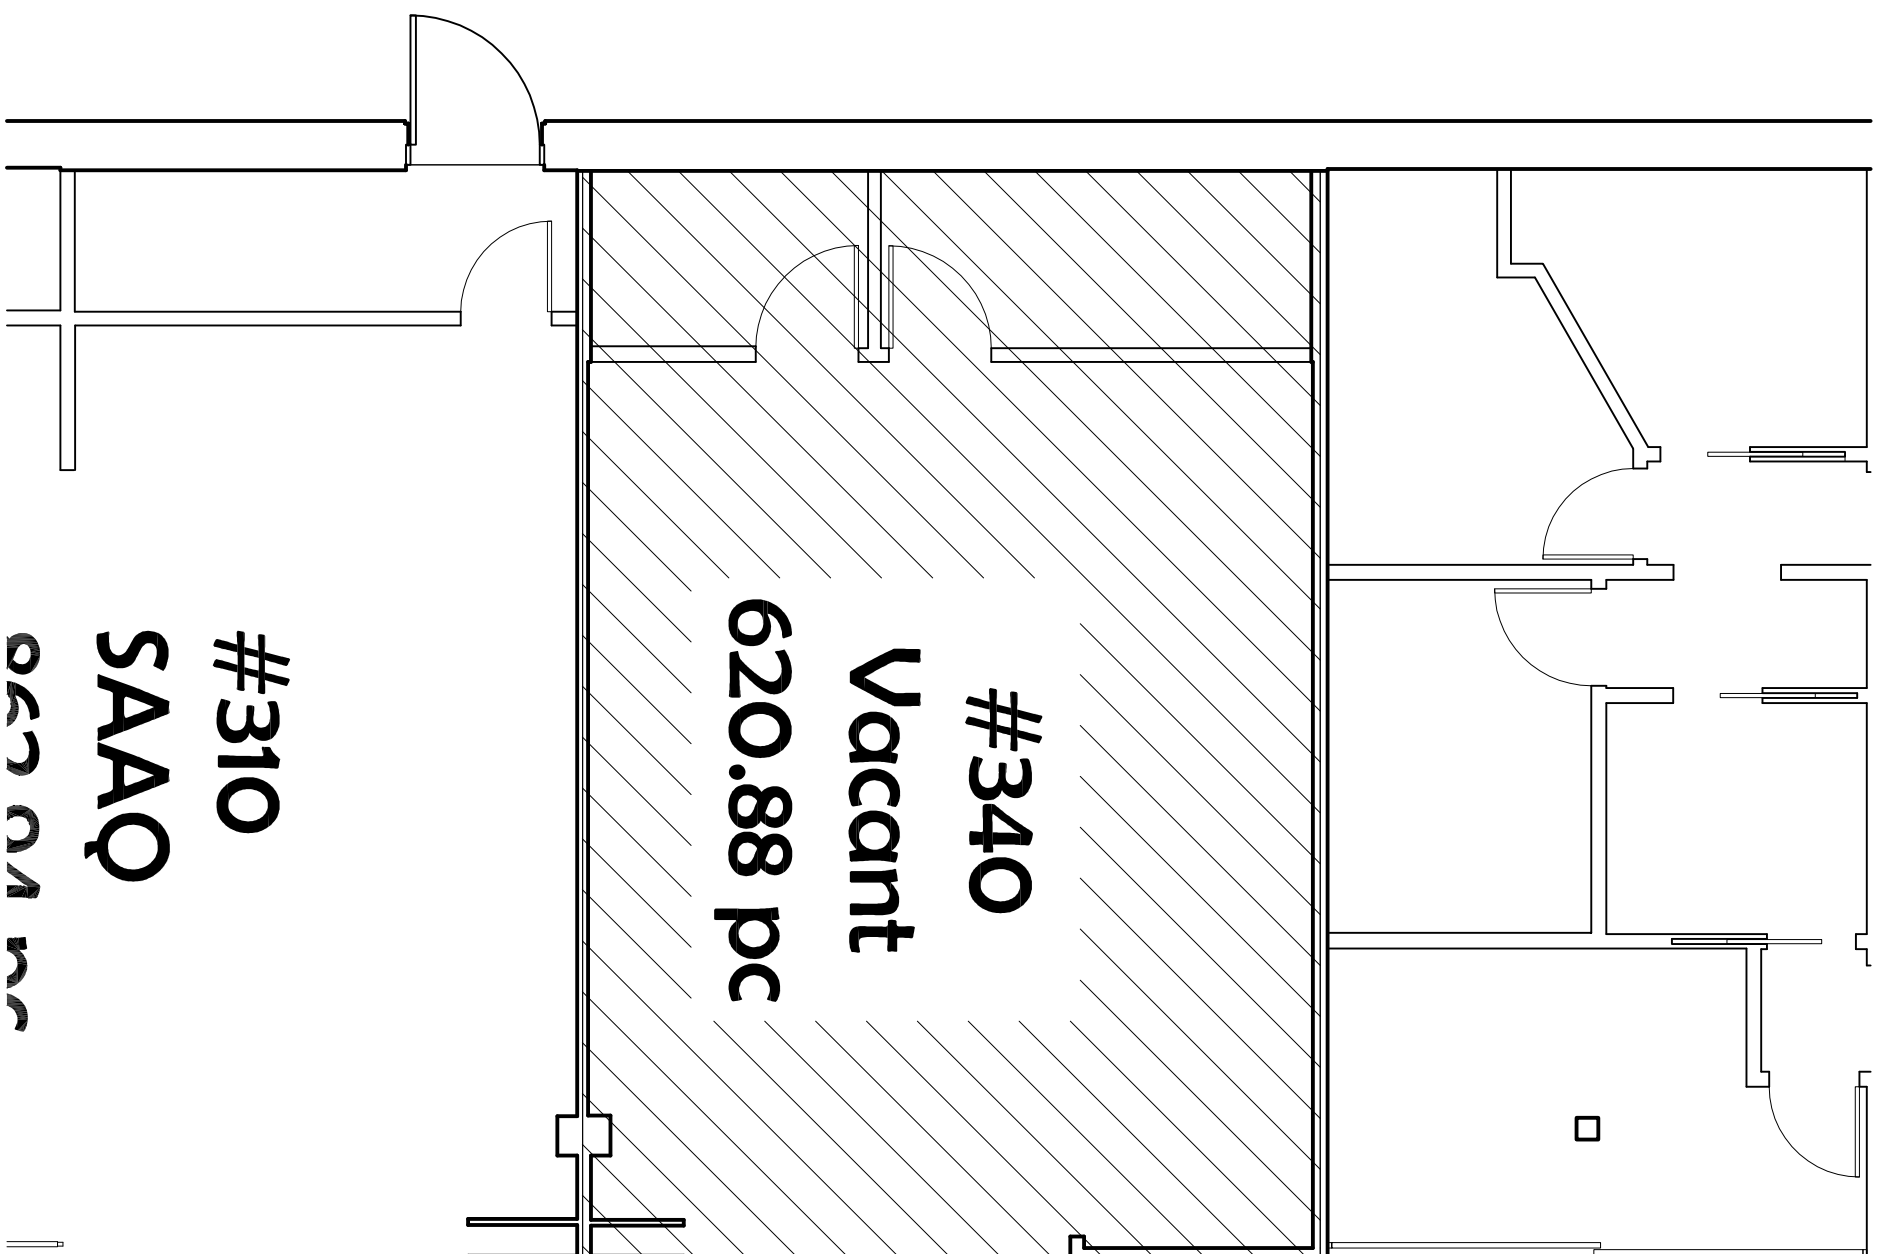

**#310**  
**SAAQ**  
**620.88 pc**

PROJET  
BÂTIMENT #05  
LES GALERIES MONT-ROU  
MONT-ROU

TITRE  
PLAN D'ENSEMBLE  
LOCAL #340

ÉCHELLE  
3/16" = 1'-0"

DATE  
29-01-2014

REVISION  
PAR  
J M A

SCAUX  
ARCHITECTE  
DESIGNER  
DESIGNÉ PAR  
FEUILLE  
1  
1