


NOTE:  
L'UTILISATEUR DE CE PLAN RECONNAIT ET  
ACCEPTÉ QU'IL PEUT Y AVOIR UNE DIFFÉRENCE  
ENTRE CE PLAN ET LA SITUATION RÉELLE DE  
SORTIE QU'IL APPARTIENT À L'UTILISATEUR DE  
CE PLAN DE FAIRE TOUTES LES VÉRIFICATIONS  
NÉCESSAIRES SUR PLACE ET D'AVISER PAR ÉCRIT  
LE PROPRIÉTAIRE DE TOUTES(ES) DIFFÉRENCES(S),  
LE CAS ÉCHEANT, ENTRE CE PLAN ET LA  
SITUATION RÉELLE.

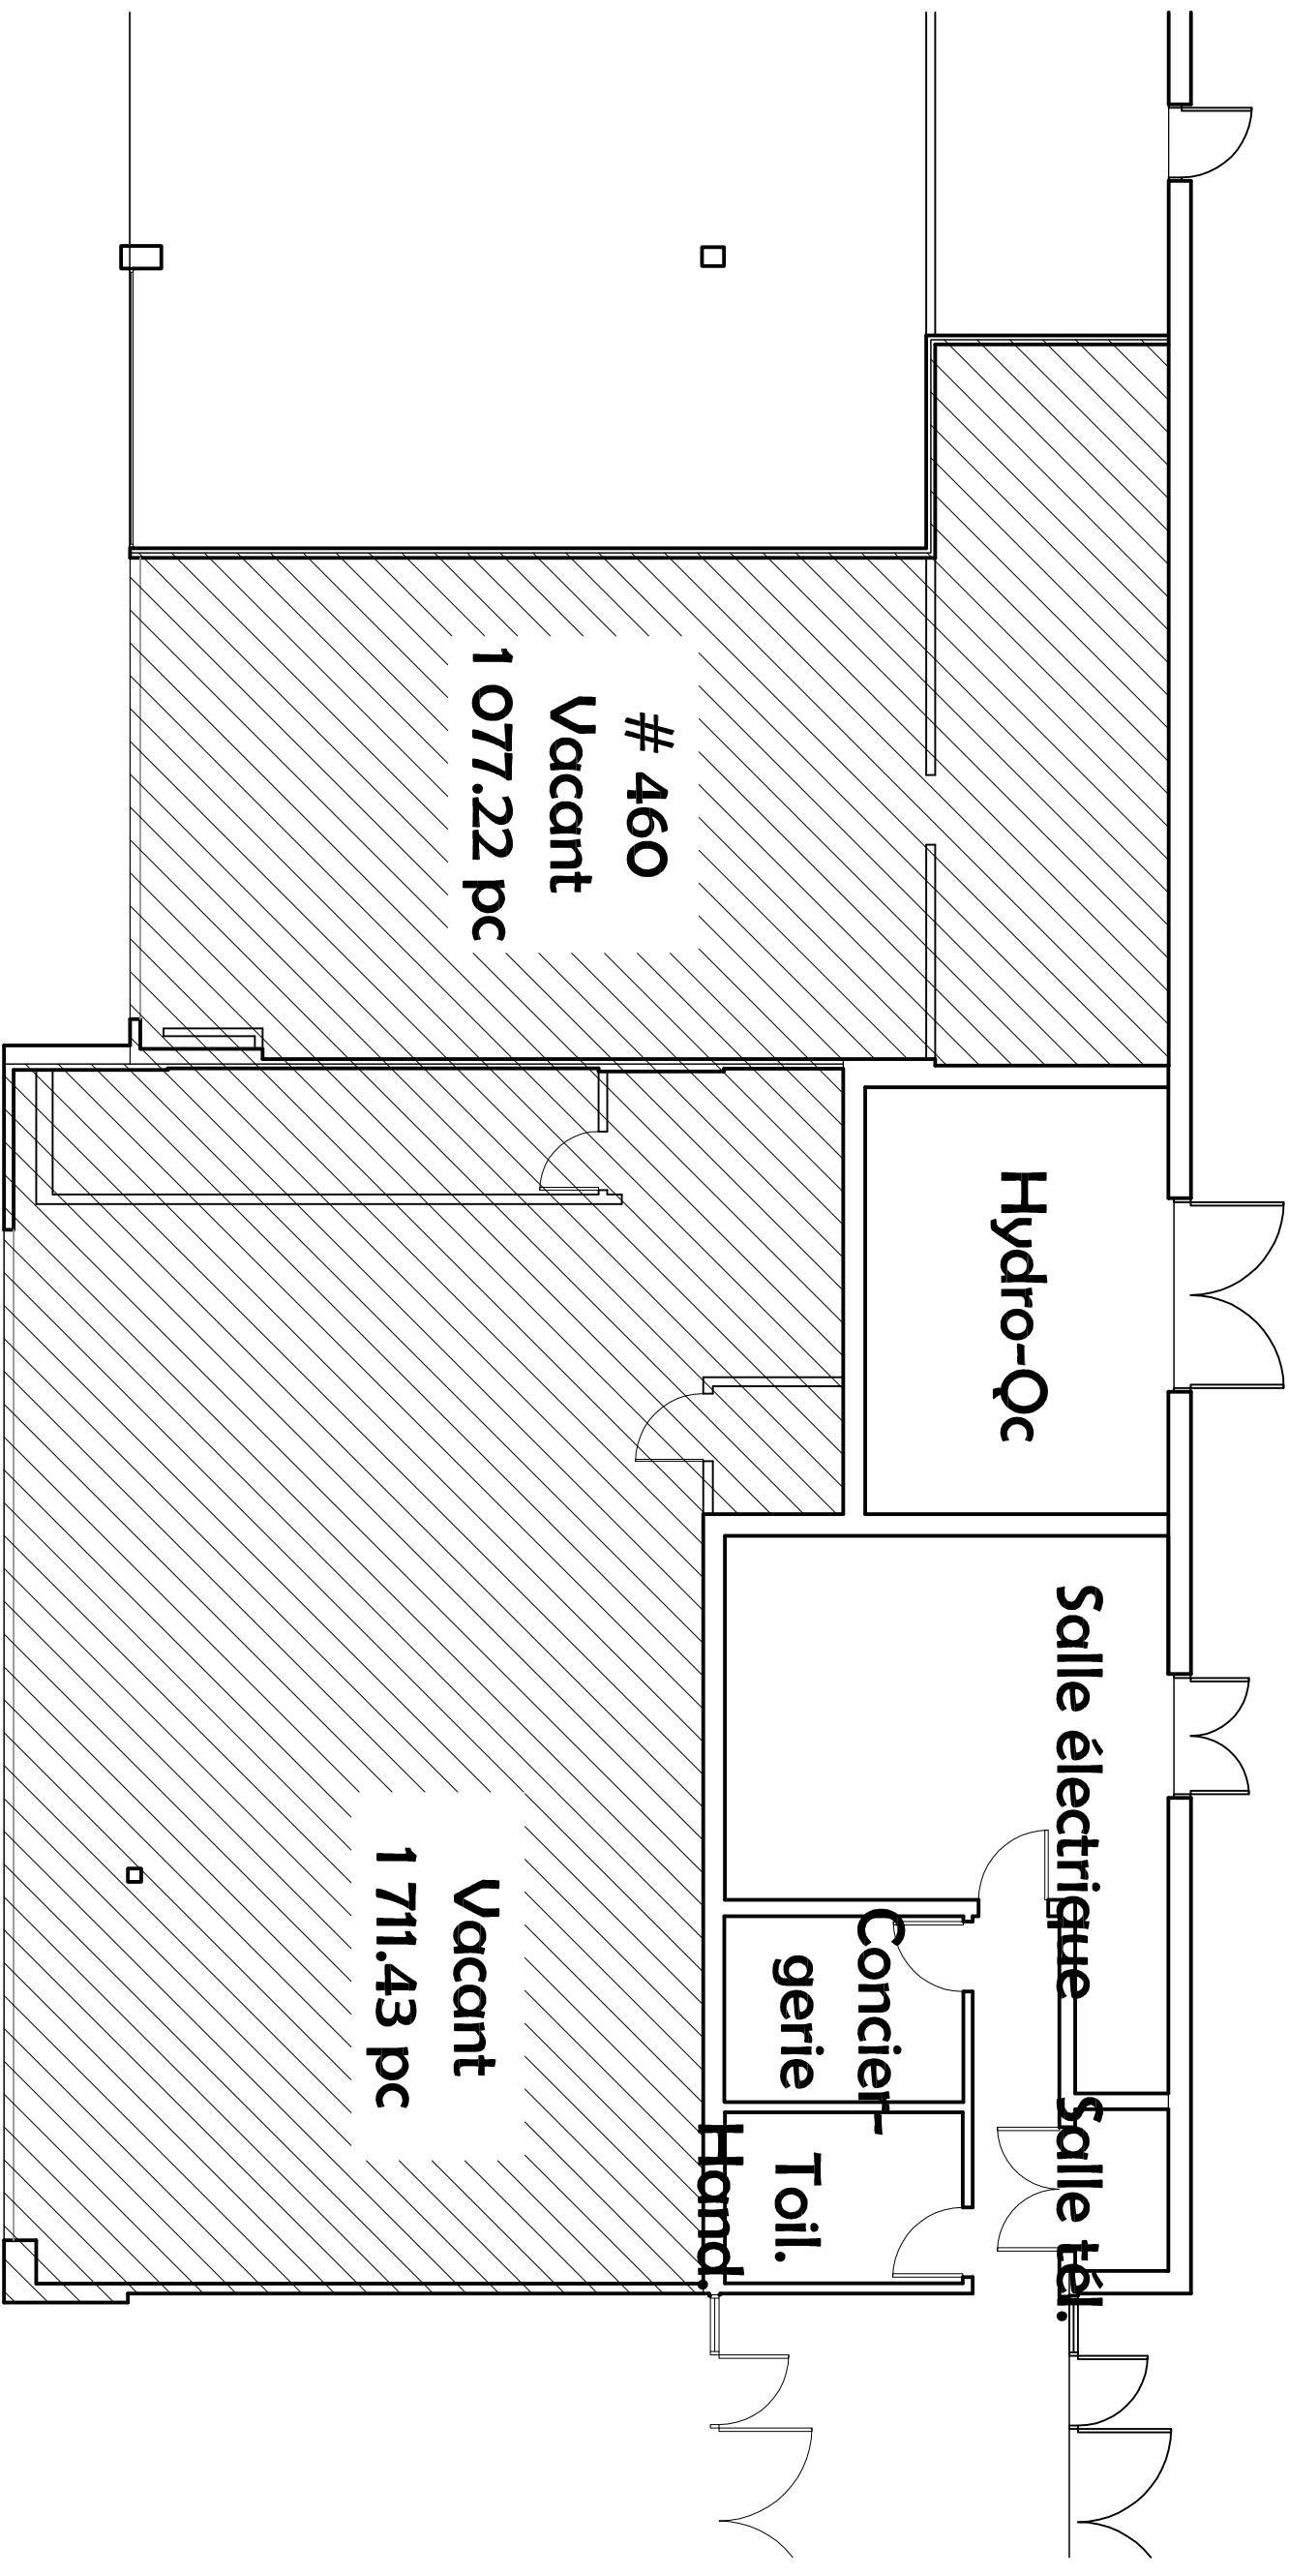

PROJET	BÂTIMENT #05 LES GALERIES MONT-FOU MONT-FOU		
TITRE	PLAN D'ENSEMBLE LOCAL #460		
ÉCHELLE	1/8" = 1'-0"		
DATE	29-01-2014	PAR	J M A
REVISION			
SCAUX	ARCHITECTE	DESIGNER	DESIGNÉ PAR
		FENILLE	1
			1