


SOCIÉTÉ
IMMOBILIÈRE



1886, Rue Notre-Dame bloc 314
1, Avenue Louise (Québec) G2E 3K8
TEL: (418) 651-6577 / 302
Télécopie: (418) 651-6186
www.groupegp.com
Plans:anguillet@groupegp.com

NOTE:
L'UTILISATEUR DE CE PLAN RECONNAÎT ET
ACCÈPTE QU'IL PEUT Y AVOIR UNE
DIFFÉRENCE ENTRE CE PLAN ET LA
SITUATION RÉELLE DE SORTIE QU'IL
APPARTIENNT À L'UTILISATEUR DE CE PLAN
DE FAIRE TOUTES LES VÉRIFICATIONS
NÉCESSAIRES SUR PLACE ET D'AVISER PAR
ÉCRIT LE PROPRIÉTAIRE DE TOUTES
DIFFÉRENCES, LE CAS DÉTACHÉ, ENTRE CE
PLAN ET LA SITUATION RÉELLE

Superficie
1695.26 p.c.

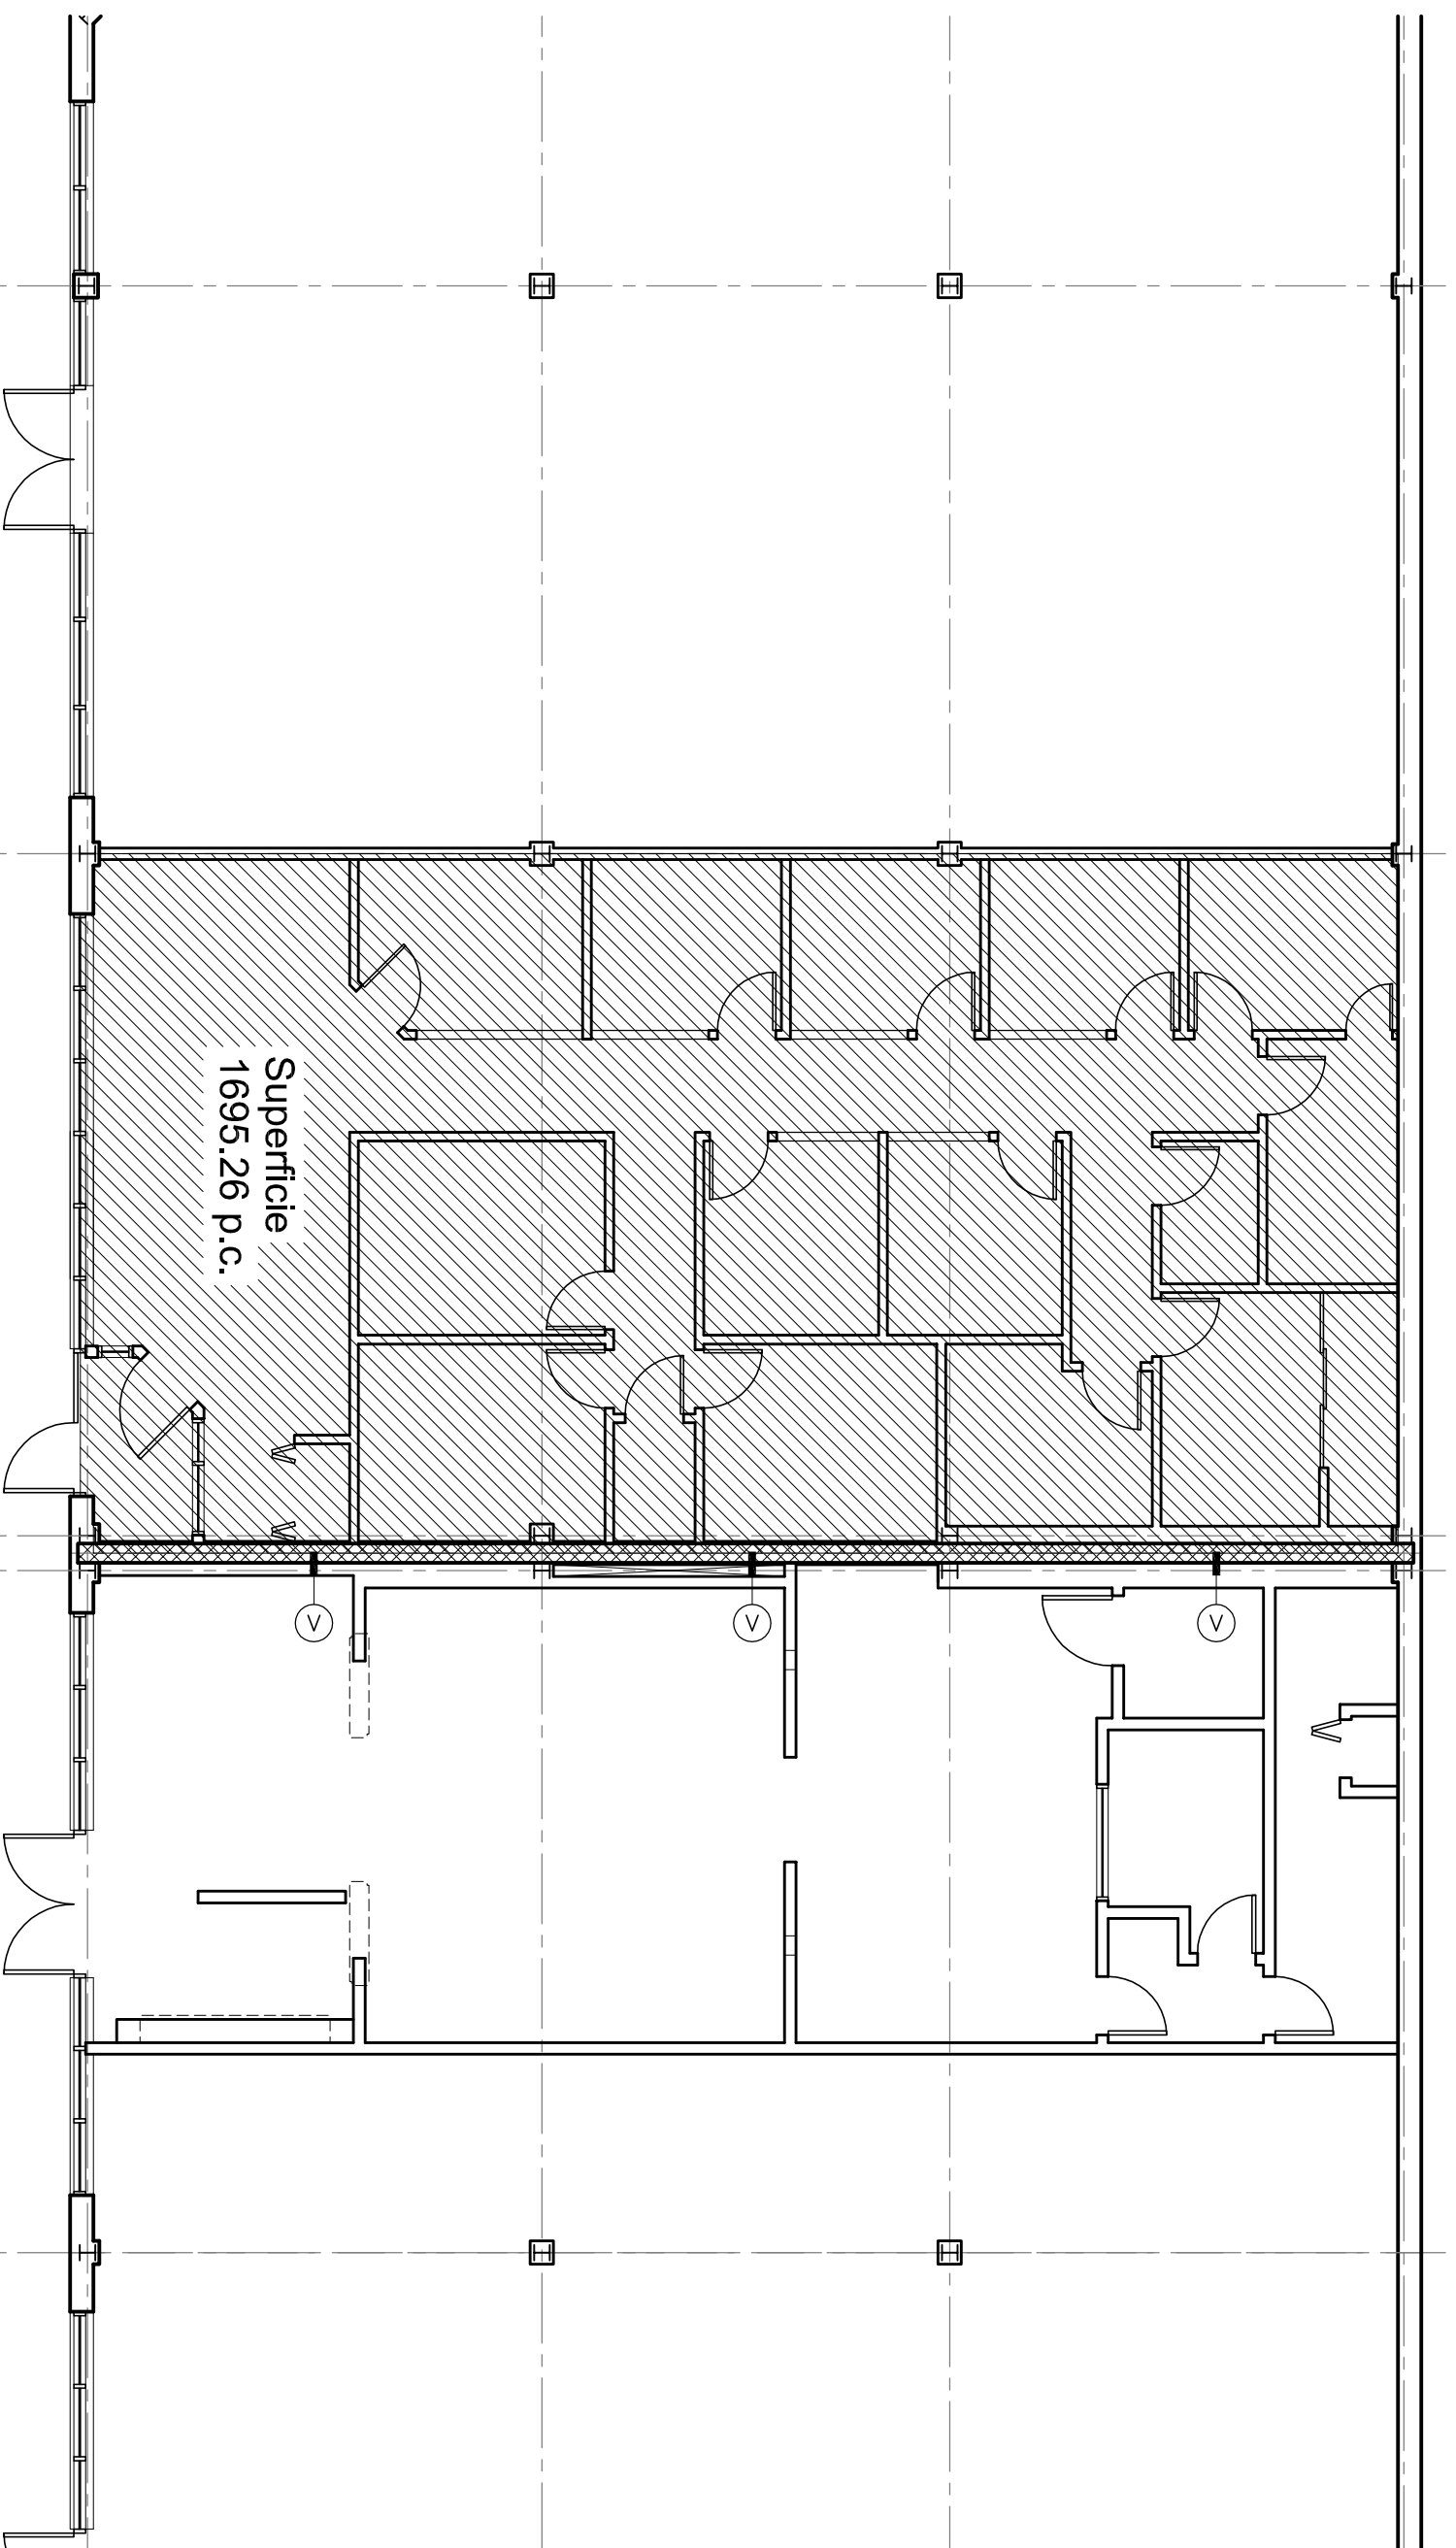

PROJET
BÂTIMENT #12
CARREFOUR DES RIVIERES
NEUCHÂTEL

TITRE
PLAN D'ENSEMBLE

LOCAL #90

ÉCHELLE
1/8" = 1'-0"

DATE
13-05-2017

REVISION
PAR
J.M.A.

DESIGNER

ARCHITECTE

DESIGNÉ PAR

TRACÉ

1
1