


NOTE:
L'UTILISATEUR DE CE PLAN RECONNAÎT ET
ACCEPTÉ QU'IL PEUT Y AVOIR UNE DIFFÉRENCE
ENTRE CE PLAN ET LA SITUATION RÉELLE DE
SORTIE QU'IL APPARTIENNT À L'UTILISATEUR DE
CE PLAN DE FAIRE TOUTES LES VÉRIFICATIONS
NÉCESSAIRES SUR PLACE ET D'AVISER PAR ÉCRIT
LE PROPRIÉTAIRE DE TOUTES(ES) DIFFÉRENCES(S),
LE CAS ÉCHÉANT, ENTRE CE PLAN ET LA
SITUATION RÉELLE.

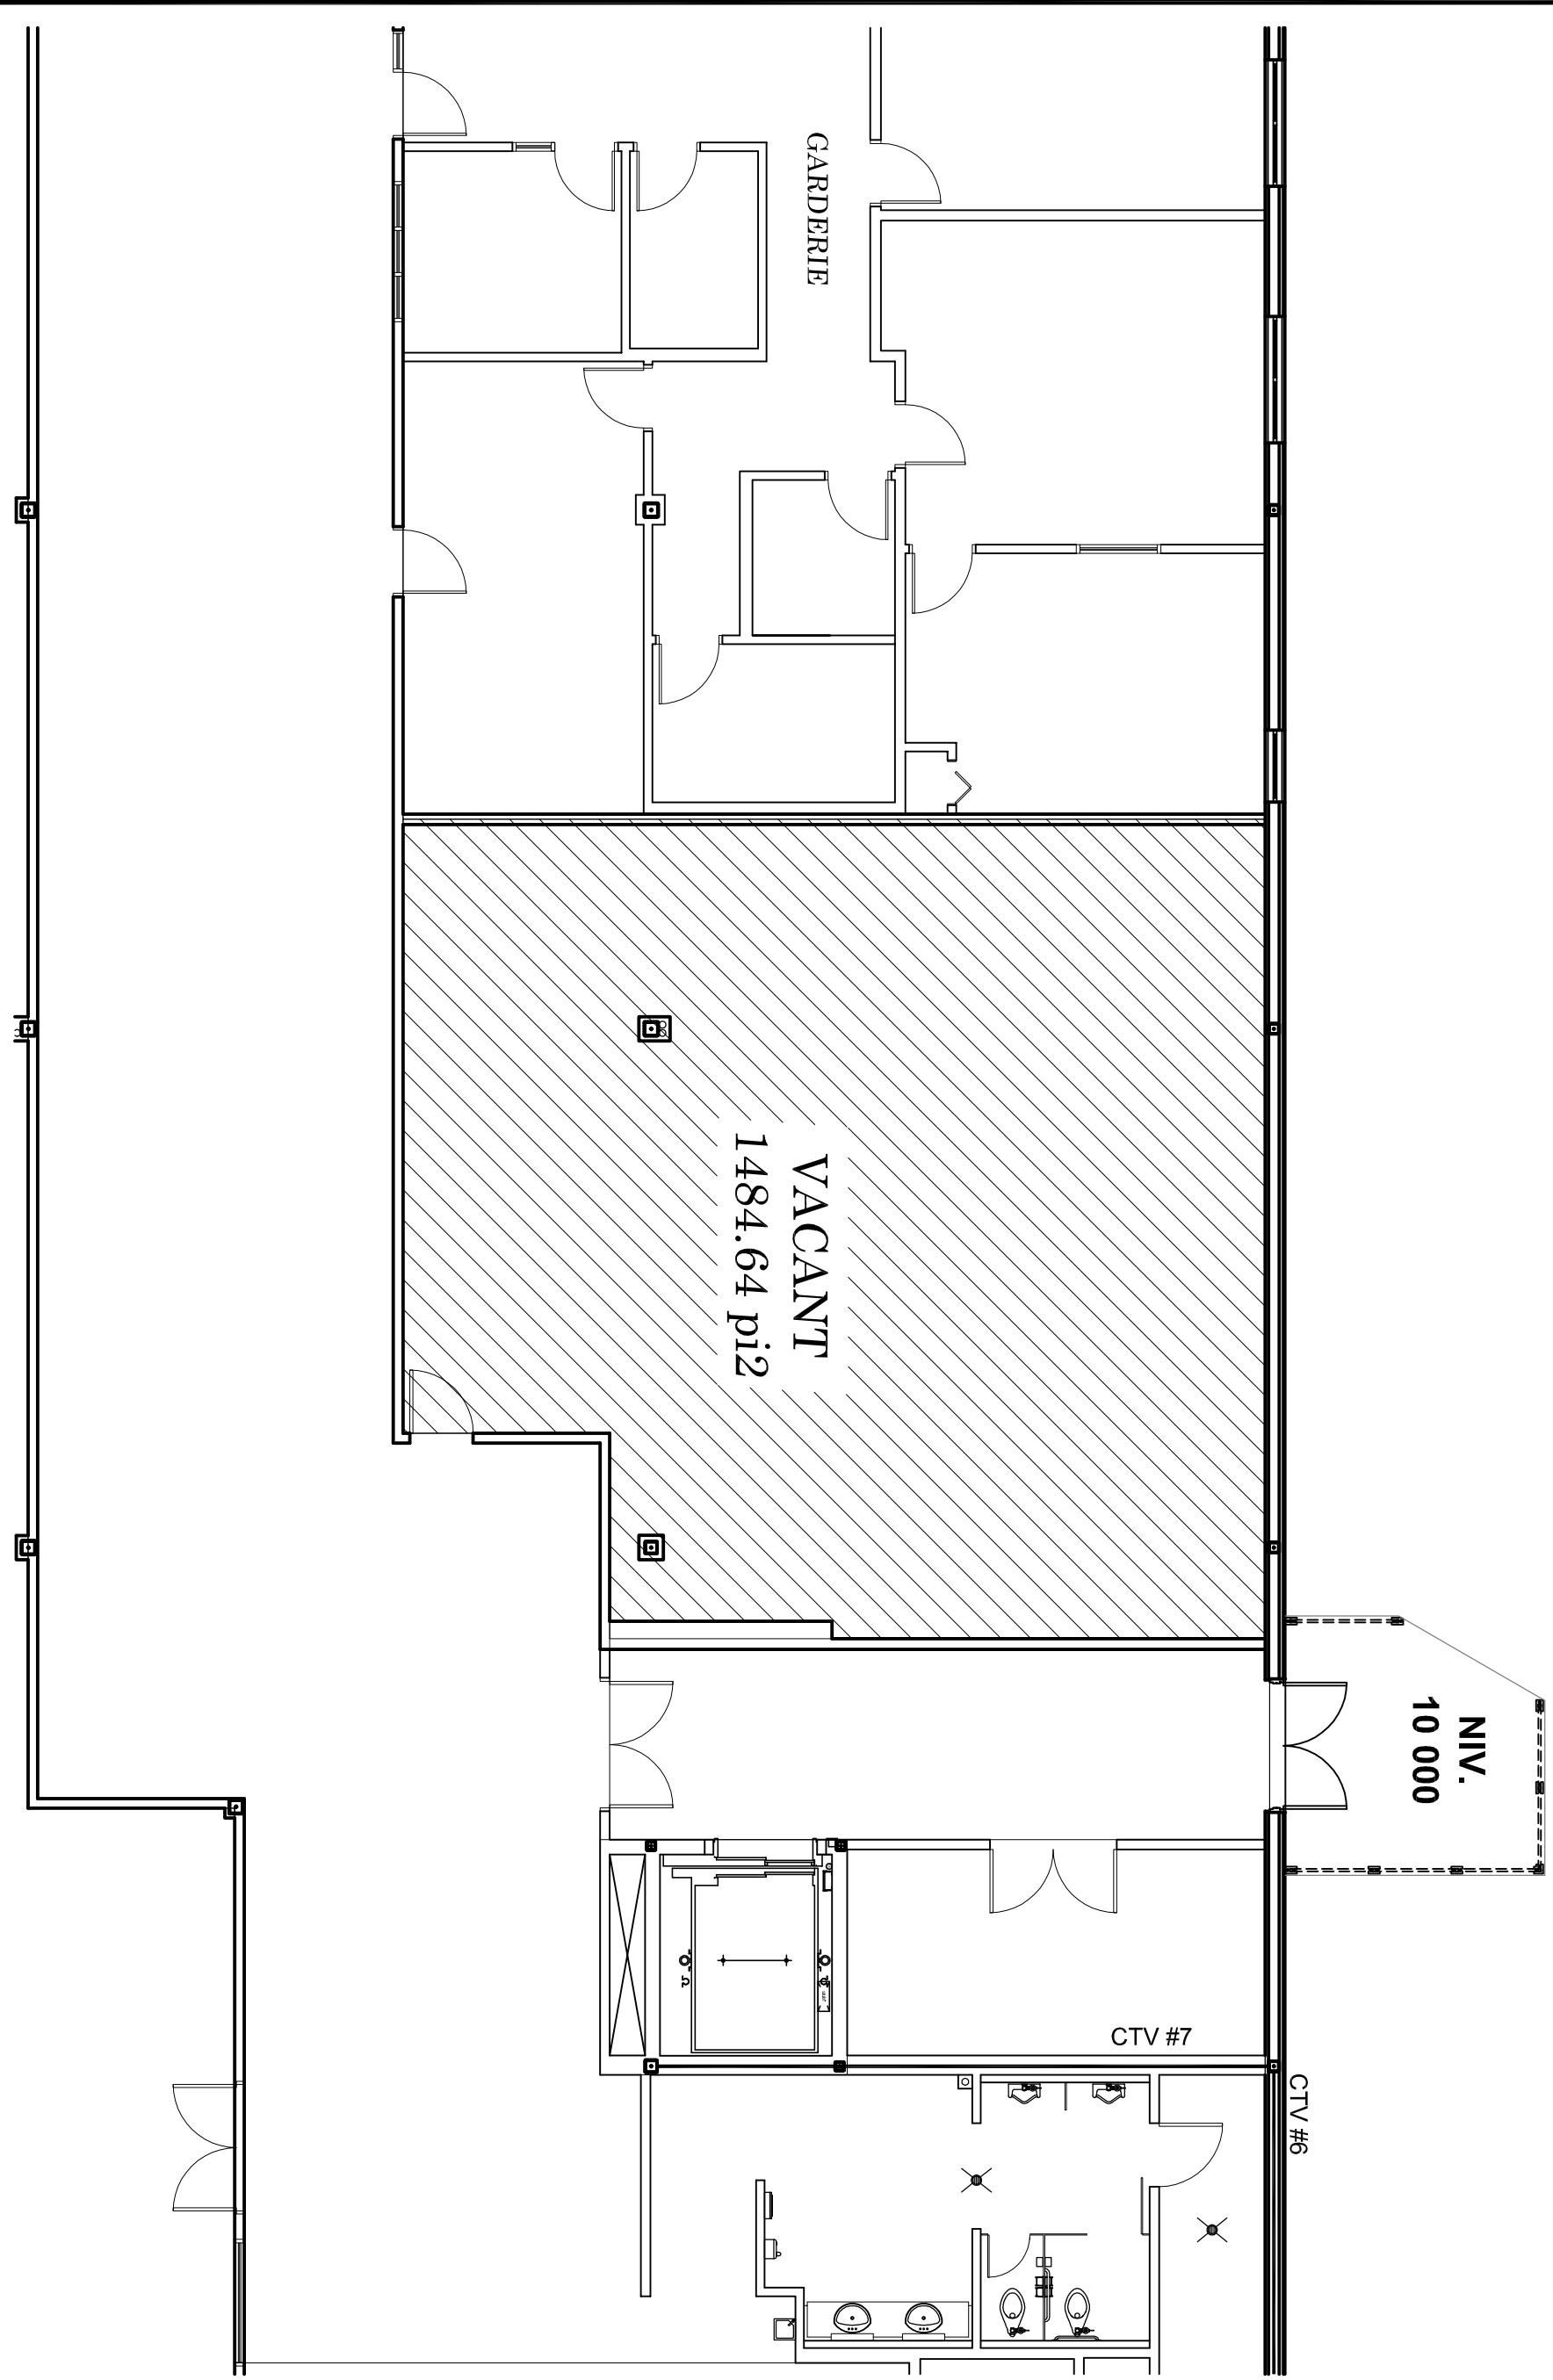

PROJET	BÂTIMENT #14 Correfoir St-Augustin-De-Desnoires St-Augustin-De-Desnoires		
TITRE	Local Vacant LOCAL #160		
ÉCHELLE	1/8" = 1'-0"		
DATE	26-04-2017		
REVISION	PAR	J M A	
SCAU	ARCHITECTE	DESIGNER	DESIGNÉ PAR
			FENILLE
			1
			1