


NOTE:  
L'UTILISATEUR DE CE PLAN RECONNAÎT ET  
ACCEPTÉ OÙ IL PEUT Y AVOIR UNE DIFFÉRENCE  
ENTRE CE PLAN ET LA SITUATION RÉELLE DE  
SORTIE OÙ IL APPARTIENNT À L'UTILISATEUR DE  
CE PLAN DE FAIRE TOUTES LES VÉRIFICATIONS  
NÉCESSAIRES SUR PLACE ET D'AVISER PAR ÉCRIT  
LE PROPRIÉTAIRE DE TOUTES(ES) DIFFÉRENCES(S),  
LE CAS ÉCHÉANT, ENTRE CE PLAN ET LA  
SITUATION RÉELLE.

MÉTRO GP  
EXISTANT  
(43 625 m<sup>2</sup>)  
(39 000 pi<sup>2</sup>)

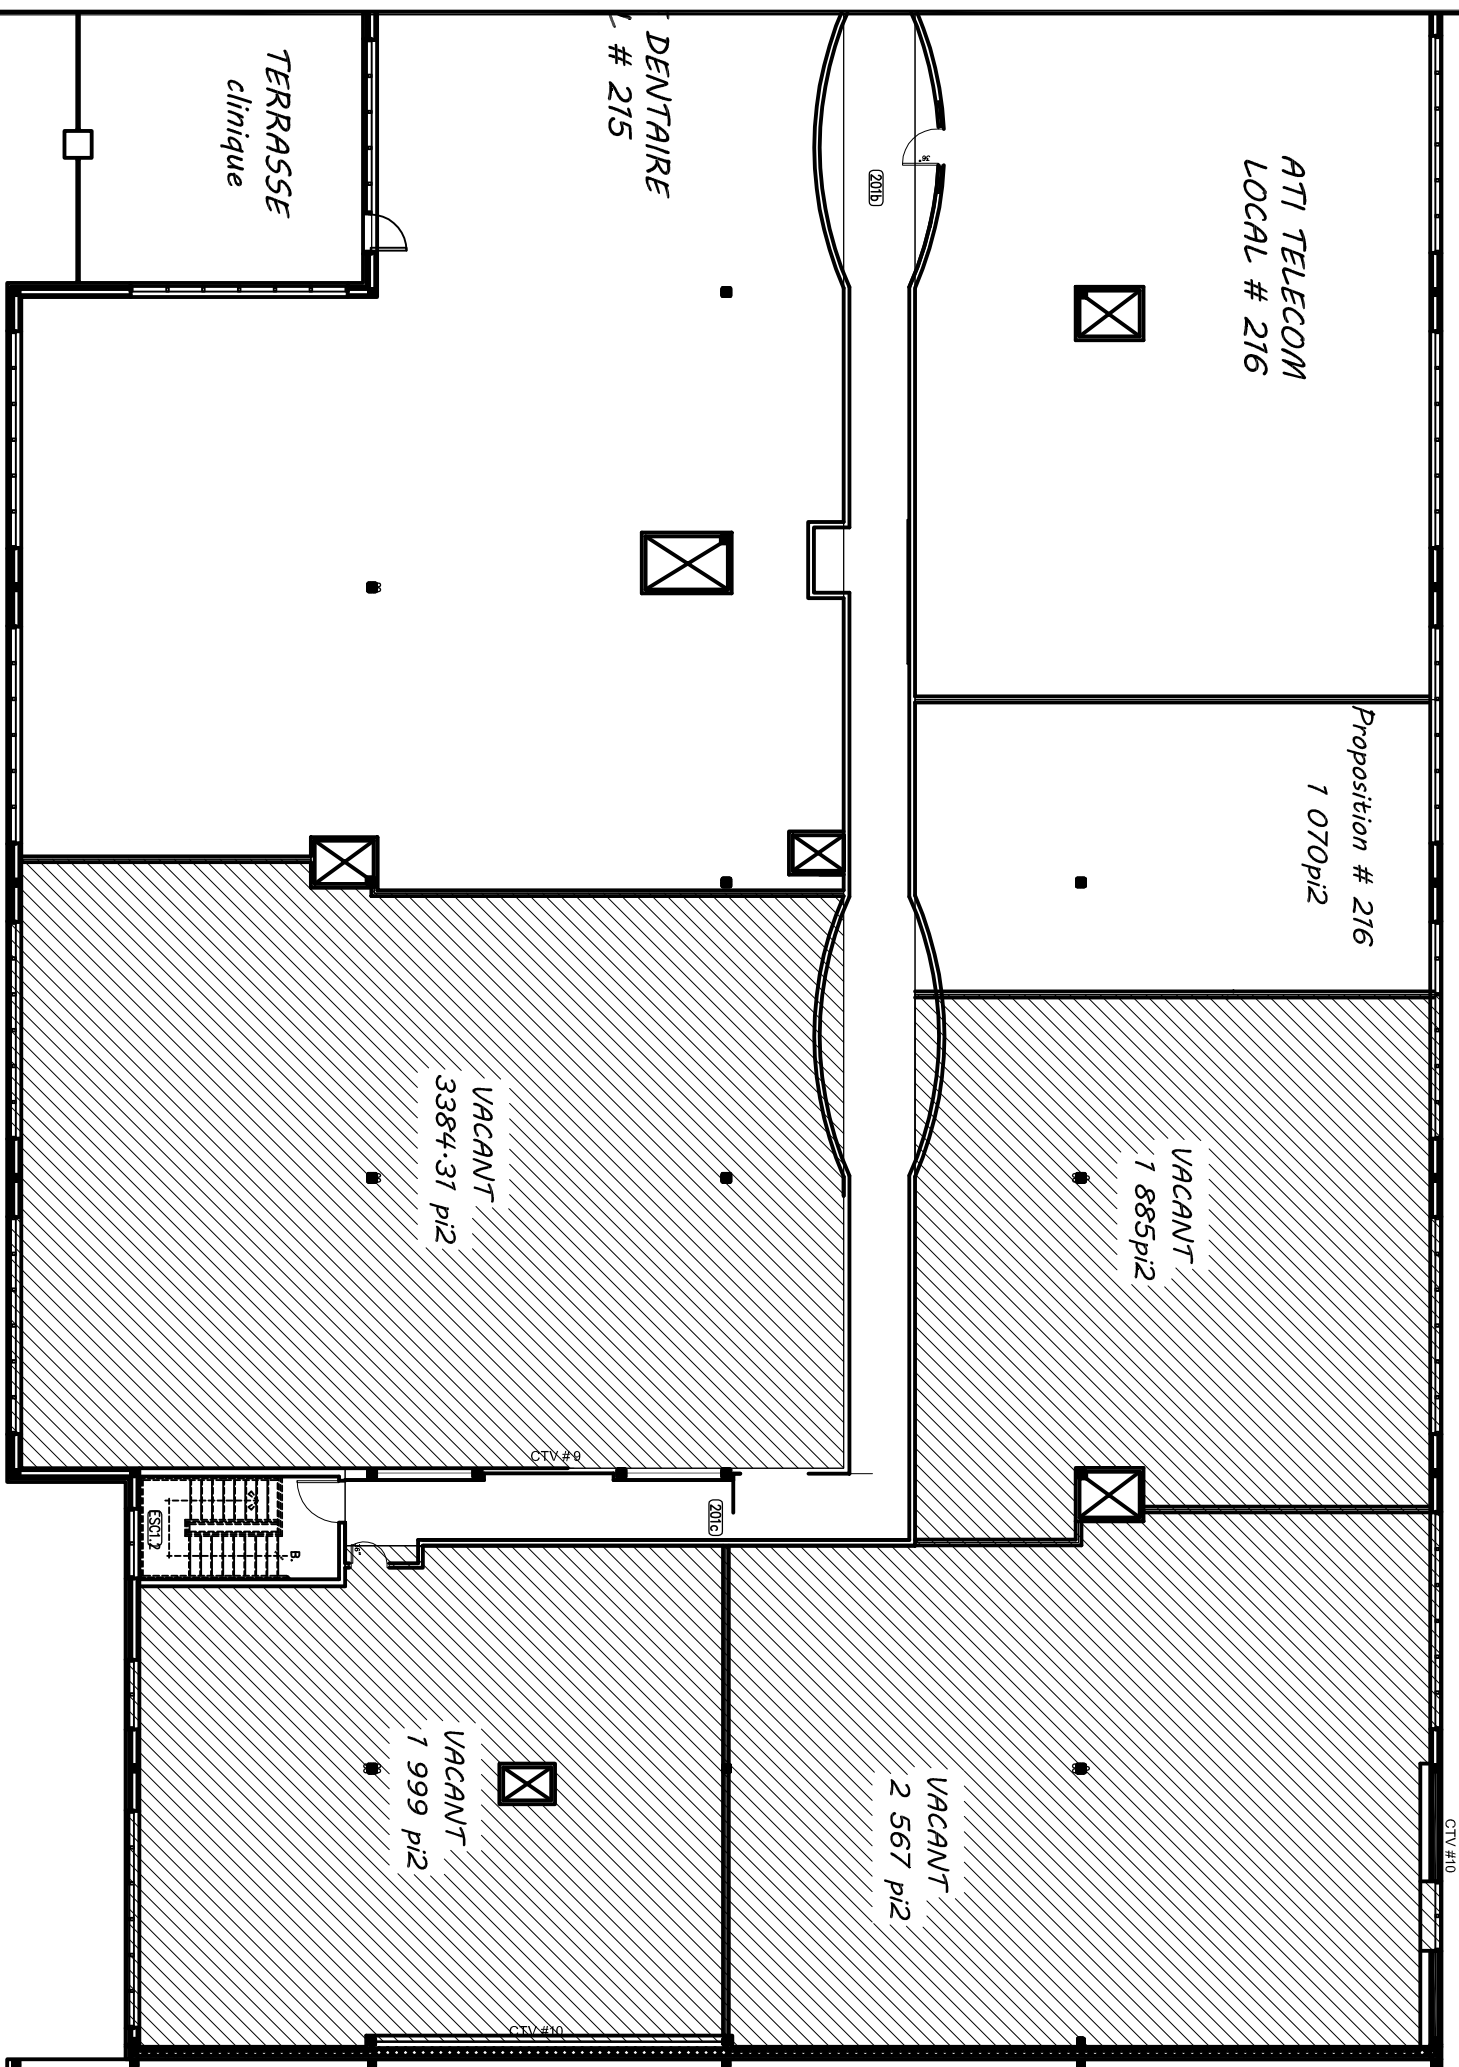

PROJET	BATIMENT #14 CARREFOUR ST-AUGUSTIN	
TITRE	ST-AUGUSTIN DE DESMAURES LOCAL # VACANT 200-212	
ECHELLE	1/16" = 1'-0"	
DATE	26-04-2017	
REVISION	PAR	J.M.A.
SCHEAU	ARCHITECTE	
	DESIGNER	
	DESIGNE PAR	
	FENILLE	1
		1