


BANQUE TD



1866, Rue Notre-Dame bur. 244
 L'Ancienne-Lorette (Québec) G2E 3C8
 Tél.: (418) 651-6727 # 202
 Télécopie: (418) 651-5186
 www.groupegp.com
 Plans:amguilbert@groupegp.com

NOTE:
 L'UTILISATEUR DE CE PLAN RECONNAÎT ET
 ACCÈPTE QU'IL PEUT Y AVOIR UNE DIFFÉRENCE
 ENTRE CE PLAN ET LA SITUATION RÉELLE DE
 SORTIE QU'IL APPARTIENT À L'UTILISATEUR DE
 CE PLAN DE FAIRE TOUTES LES VÉRIFICATIONS
 NÉCESSAIRES SUR PLACE ET D'AVISER PAR ÉCRIT
 LE PROPRIÉTAIRE DE TOUTES(ES) DIFFÉRENCES(S),
 LE CAS ÉCHÉANT, ENTRE CE PLAN ET LA
 SITUATION RÉELLE.

COLLORAMA

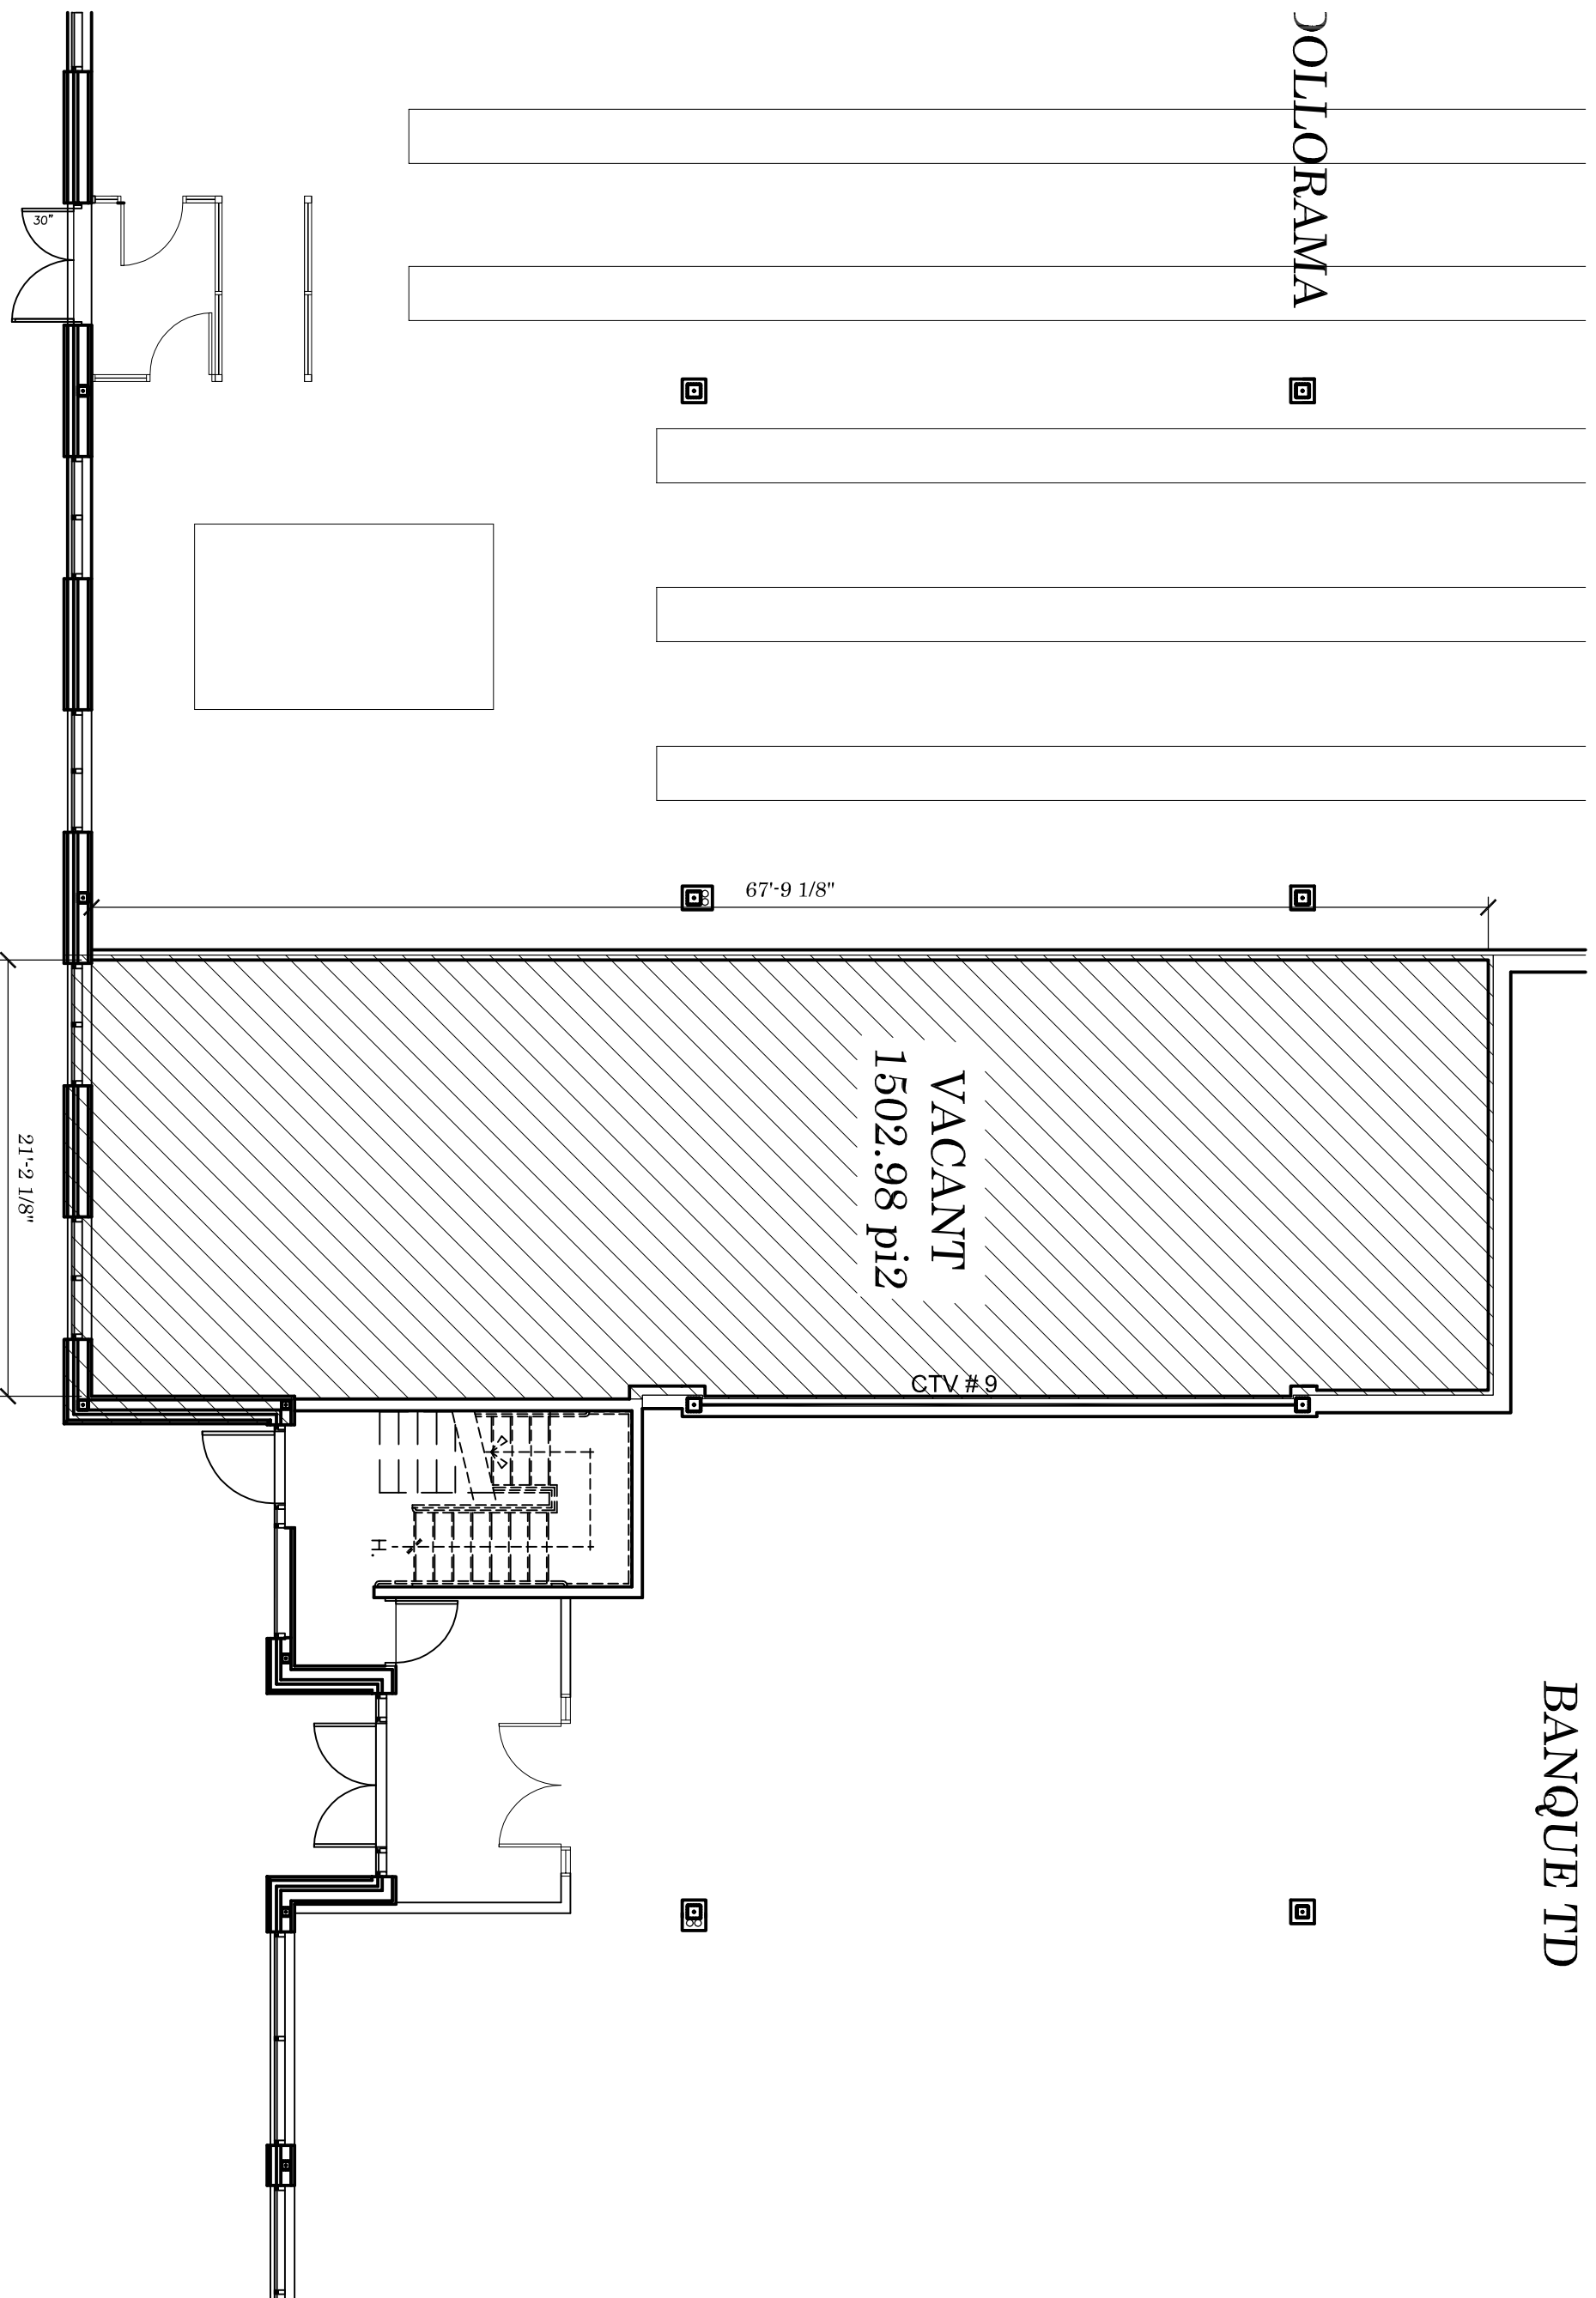

PROJET		BÂTIMENT #14	
Correieur St-Augustin-De-Desnoires		St-Augustin-De-Desnoires	
TITRE	Local Vacant		
	LOCAL #30		
ÉCHELLE	1/8" = 1'-0"		
DATE	26-04-2017		
REVISION	PAR	J M A	
SCHEAU	ARCHITECTE	DESIGNER	DESIGNÉ PAR
		FEUILLE	1
			1