


NOTE:  
L'UTILISATEUR DE CE PLAN RECONNAÎT ET  
ACCÈPTE QU'IL PEUT Y AVOIR UNE DIFFÉRENCE  
ENTRE CE PLAN ET LA SITUATION RÉELLE DE  
SORTIE QU'IL APPARTIENNT À L'UTILISATEUR DE  
CE PLAN DE FAIRE TOUTES LES VÉRIFICATIONS  
NÉCESSAIRES SUR PLACE ET D'AVISER PAR ÉCRIT  
LE PROPRIÉTAIRE DE TOUTES(ES) DIFFÉRENCE(S),  
LE CAS ÉCHÉANT, ENTRE CE PLAN ET LA  
SITUATION RÉELLE.

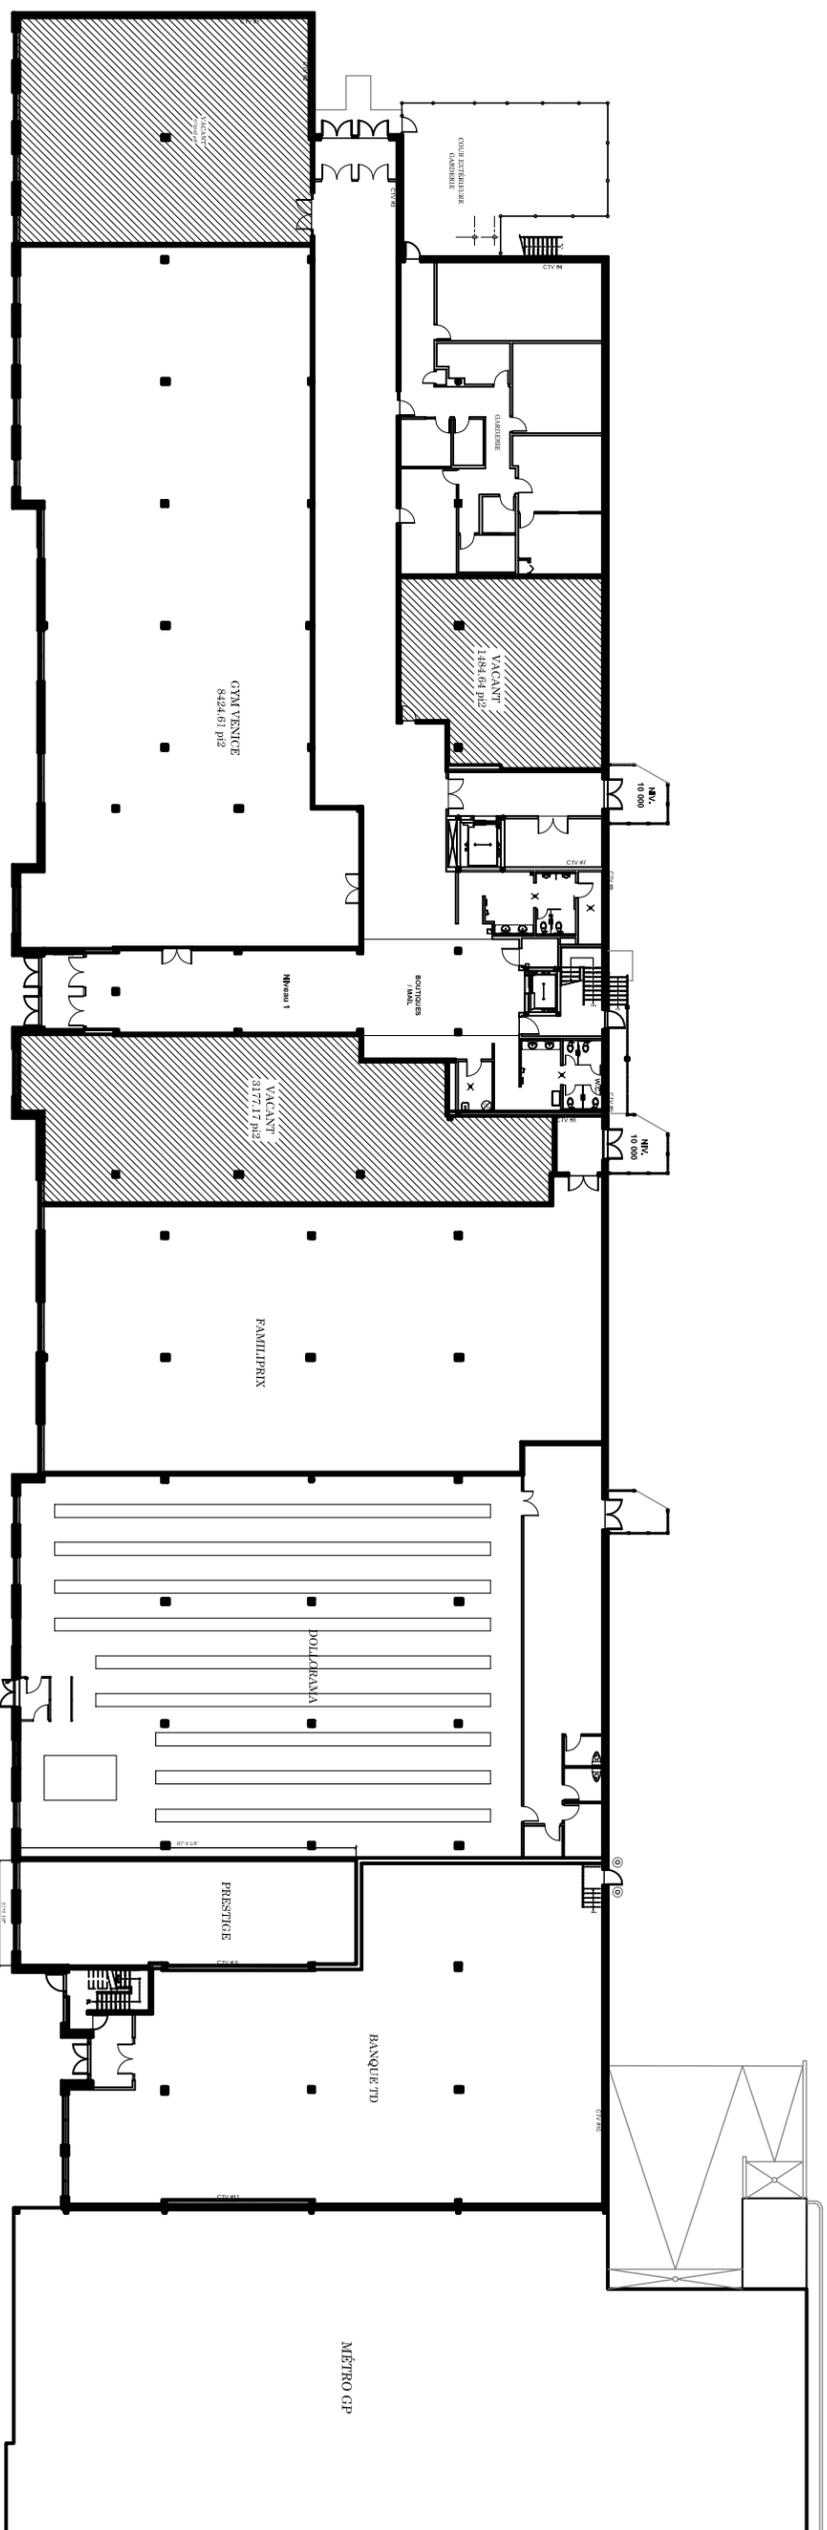

PROJET  
BÂTIMENT #14  
Cornefort St-Augustin-De-Dennours  
St-Augustin-De-Dennours

TITRE  
Local Vacant  
LOCAL #

ÉCHELLE  
"- " = 1"-0"

DATE  
12-08-2018

REVISION  
PAR J M A

SCAU  
ARCHITECTE  
DESIGNER  
DESIGNÉ PAR

FENILLE  
1  
1